

 


PLANTA BAIXA MOBILIADA
ESCALA 1/50

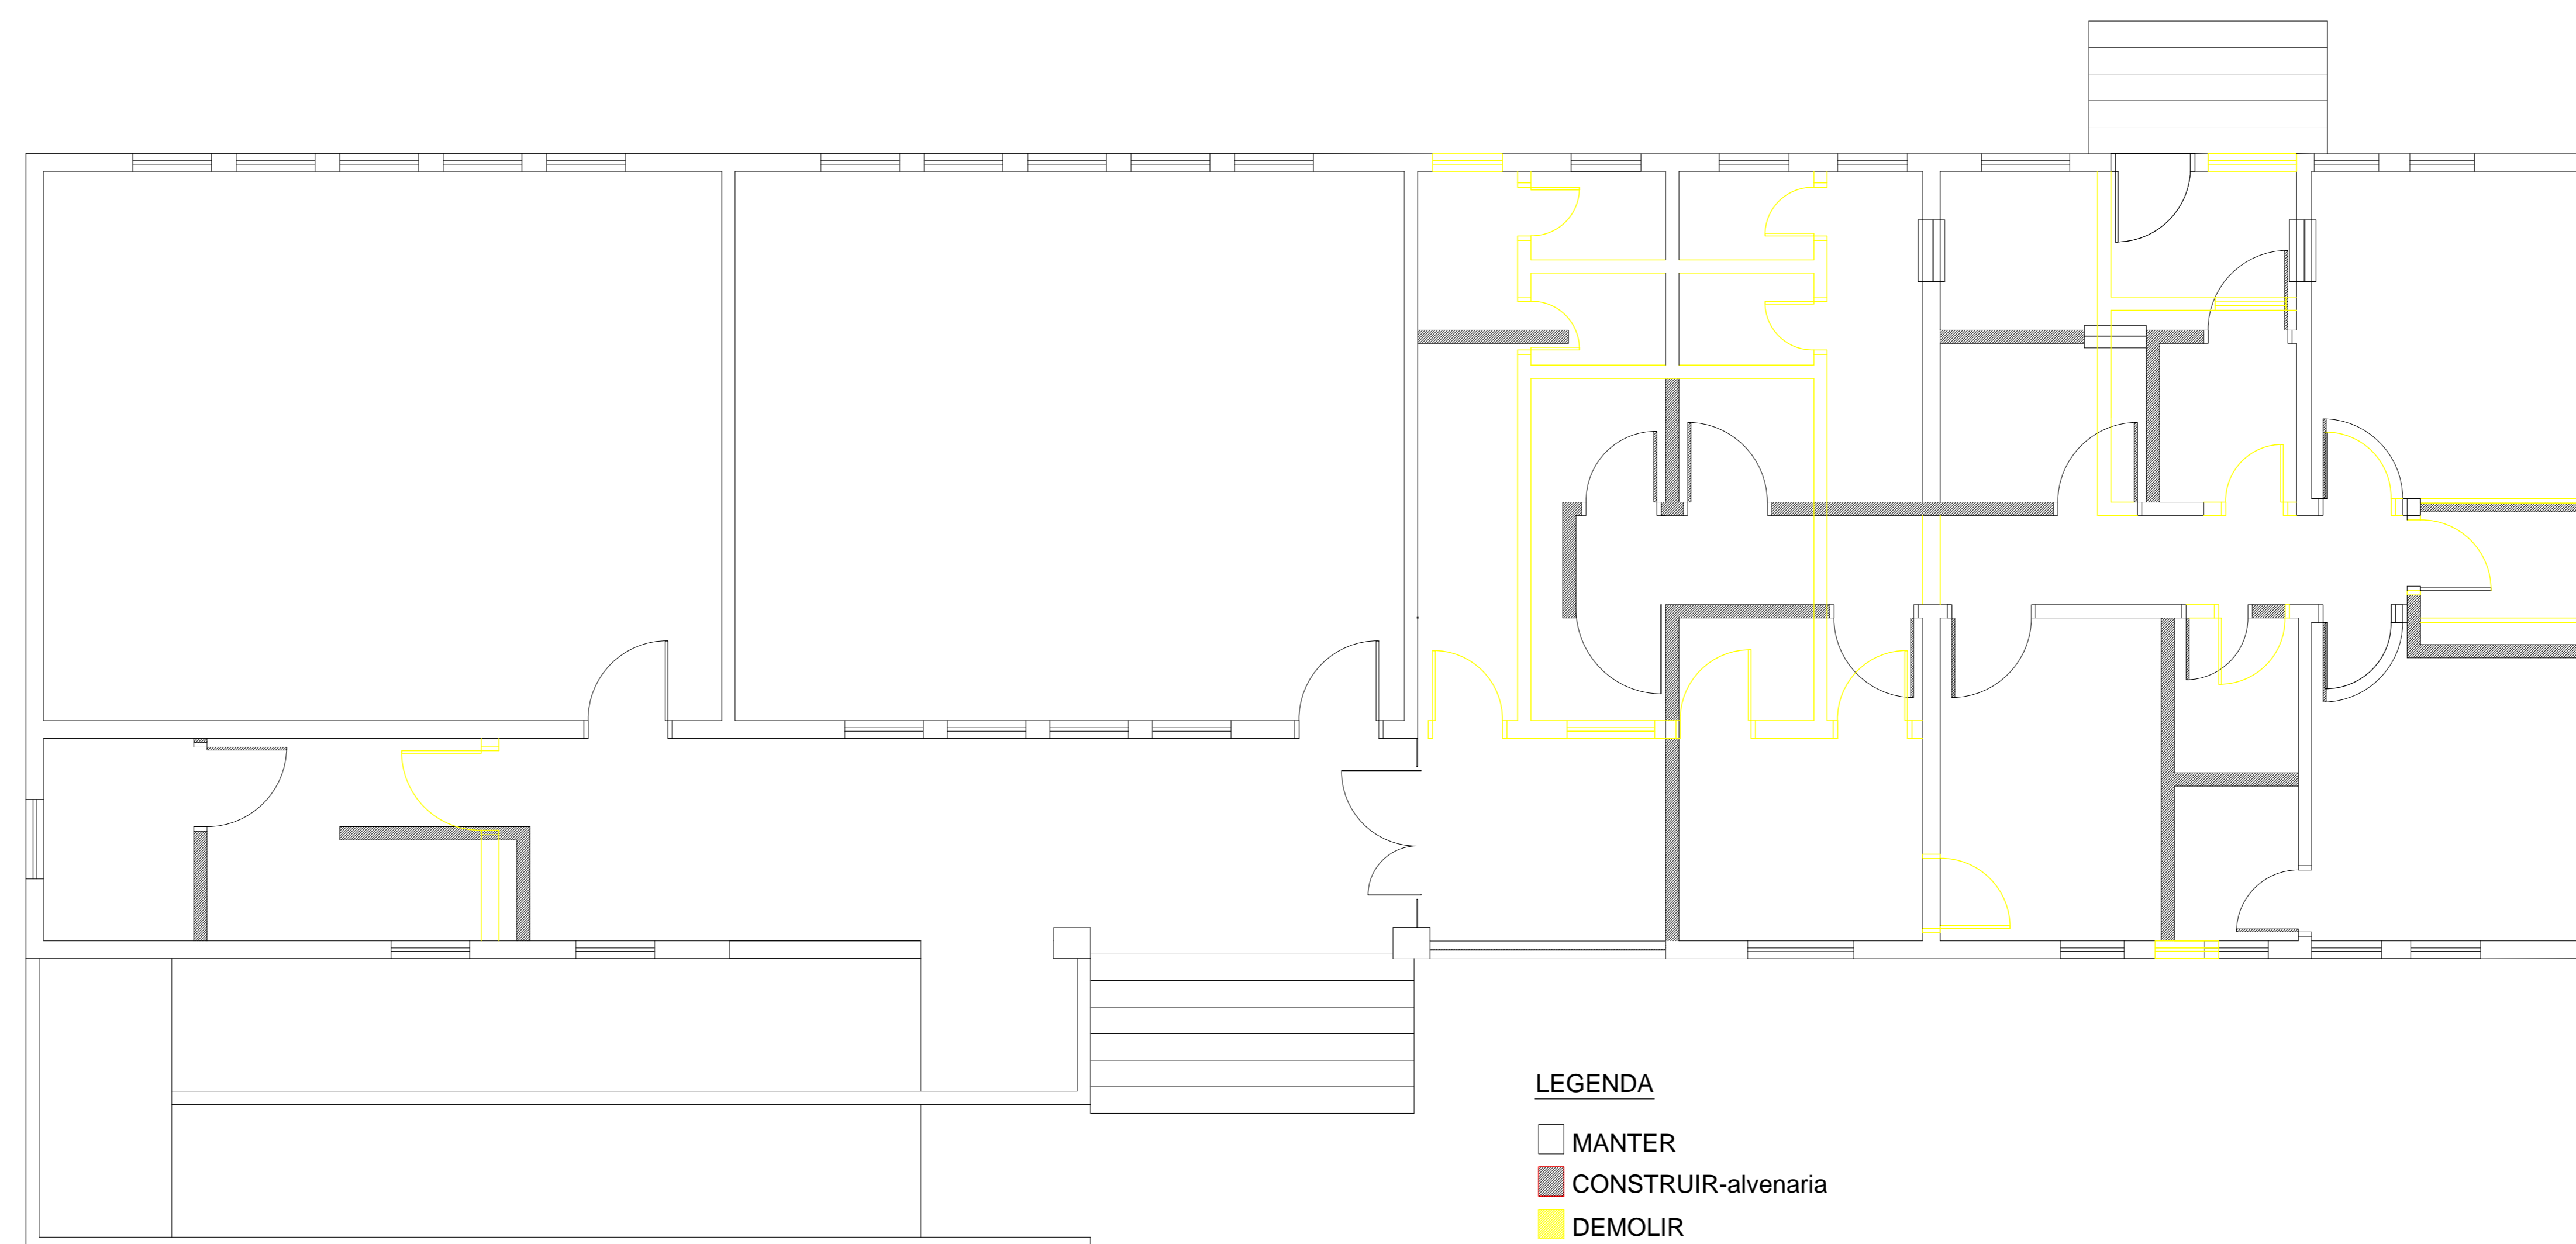

DETALHAMENTO JANELA
ESCALA 1/10

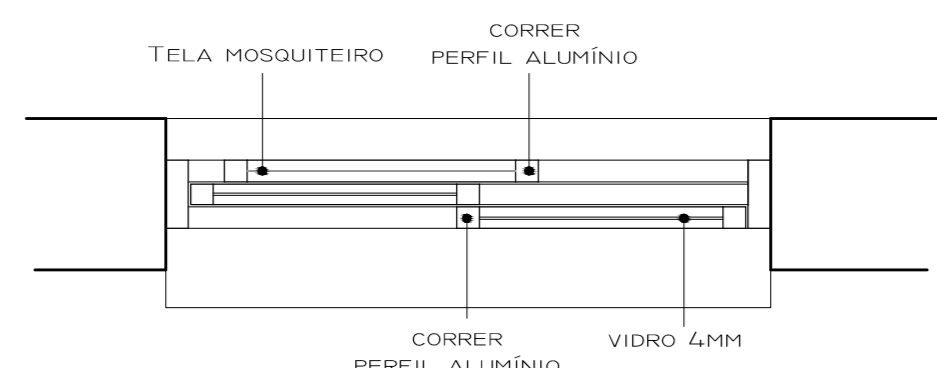

LEGENDA

- MANTER
- CONSTRUIR-alvenaria
- DEMOLIR

MANTER - CONSTRUIR -DEMOLIR
ESCALA 1/50

PROJETO ELABORADO PELA SECRETARIA DE PLANEJAMENTO E CAPTAÇÃO DE RECURSOS

REFORMA POSTO DE SAÚDE MANCHINHA

ARQUITETÔNICO

03

Propriet.:
Município de Santa Rosa - RS
Responsável Técnico:
Marcos Cartana - Arq. Urbanista- CAU A47732-0

Escalas	Data	Área	Des.
INDICADAS	FEV. 2016		Danuza e Bianca

Cidade	Local
SANTA ROSA	Lajeado Manchinha