


PLANTA BAIXA
ESCALA 1/50

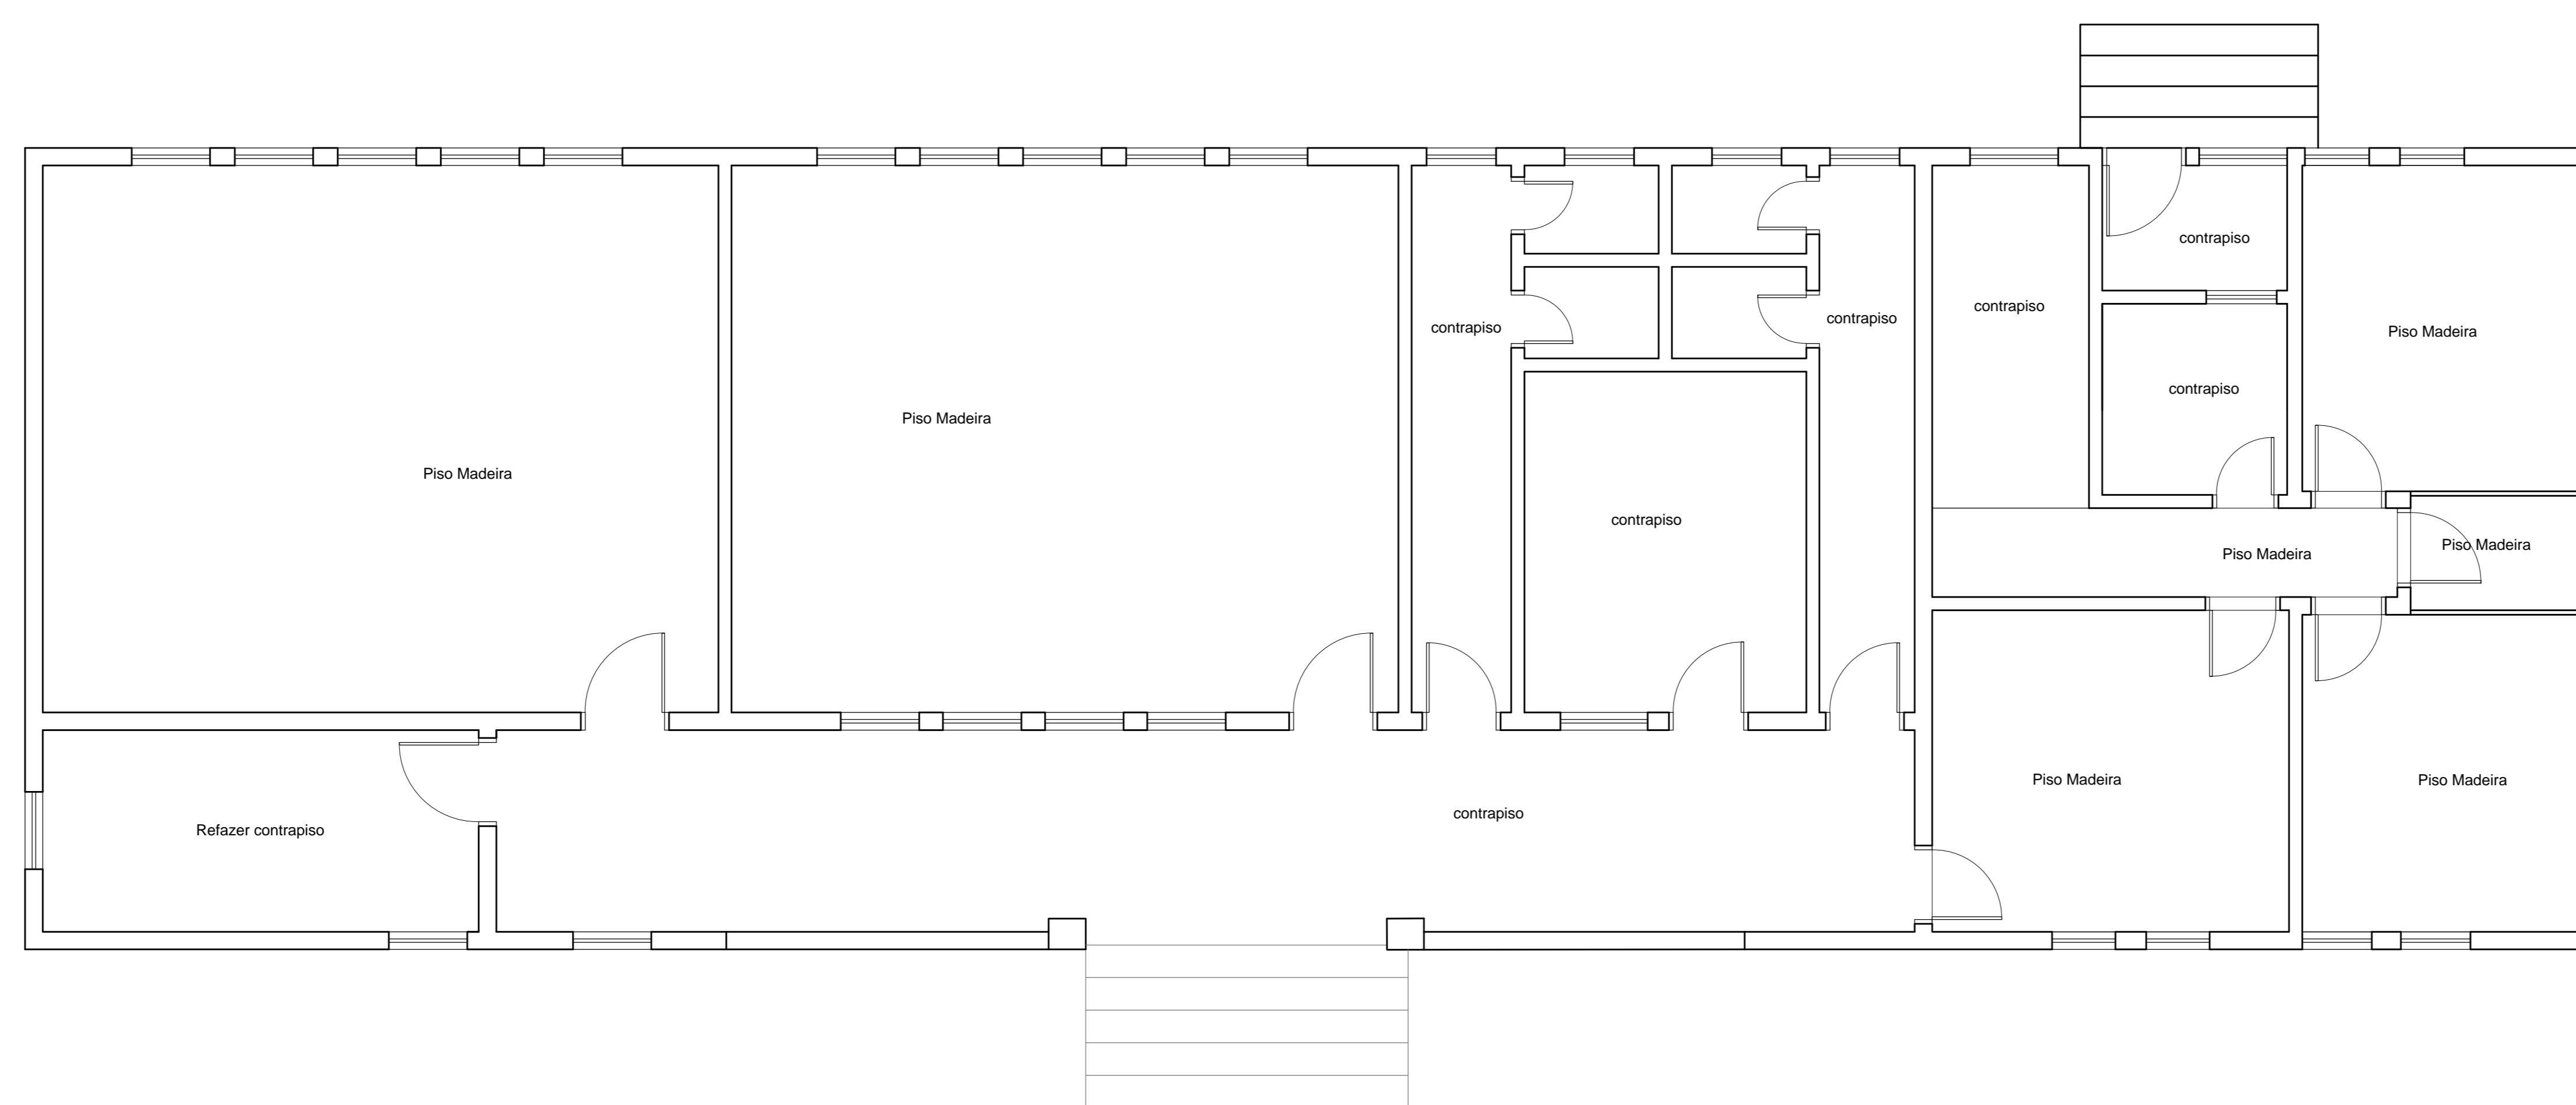

PLANTA BAIXA
ESCALA 1/50

PROJETO ELABORADO PELA SECRETARIA DE PLANEJAMENTO E CAPTAÇÃO DE RECURSOS

REFORMA POSTO DE SAÚDE MANCHINHA

RELAÇÃO DE PISOS

04

Propriet. _____
Município de Santa Rosa- RS
Responsável Técnico: _____
Marcos Cartana - Arq. Urbanista- CAU A47732-0

Escalas	Data	Área	Des.
1/50	FEV. 2016		Danuza e Bianca

Cidade	Local
SANTA ROSA	Lajeado Manchinha