


PLANTA BAIXA
ESCALA 1/25

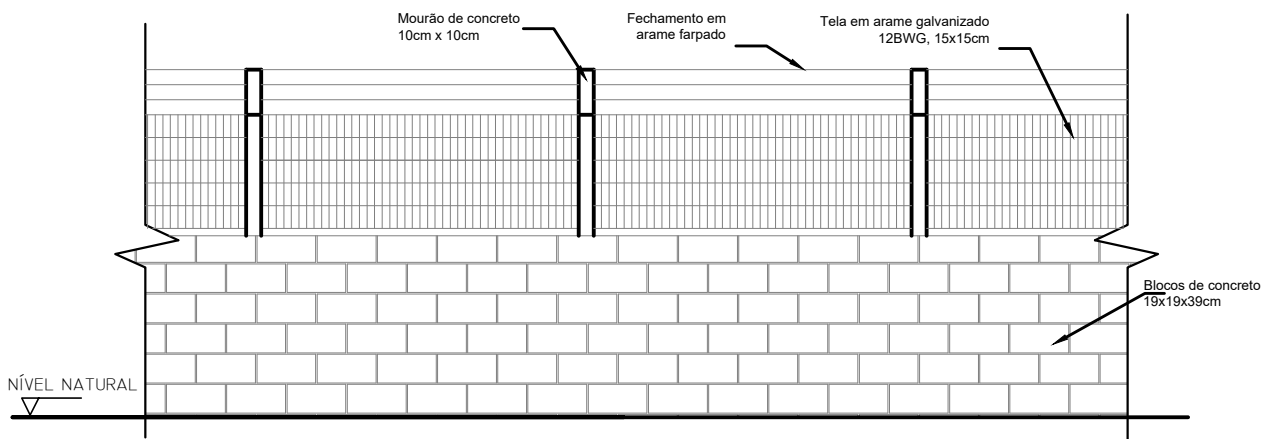

VISTA MURO ALVENARIA ESTRUTURAL
ESCALA 1/25

CERCAMENTO UNIDADE BÁSICA DE SAÚDE ESPERANÇA

Proprietário:

Município de Santa Rosa - RS

Responsável Técnico:

Eng. Civil Raquel Tuset - CREA RS 223427

Descrição prancha:

PLANTA BAIXA E VISTA

Data

Janeiro/2022

Área

-

Escala

1/50

Endereço

Rua Estanislau Kwiatkowski, Bairro São Francisco, Santa Rosa-RS

Prancha:

03