


NOTAS

- O SISTEMA DA EDIFICAÇÃO SERÁ COMPOSTO POR REDE DE VOZ E DADOS. TODOS ESTES SISTEMAS SERÃO CENTRALIZADOS EM UM CENTRO DE CONECTIVIDADE ONDE SERÃO MONTADAS AS PARTES ATIVAS DE CADA REDE.
- ESTE PROJETO CONTEMPLA APENAS A PARTE PASSIVA DA REDE ESTRUTURADA (CAIXAS, ELETRODUTOS, CABOS E TOMADAS); A PARTE ATIVA (MODEM, SWITCH, ROTEADOR, PABX, ETC.), OU SEJA, TODOS OS EQUIPAMENTOS DO CENTRO DE CONECTIVIDADE, SERÃO DEFINIDOS E ESPECIFICADOS PELOS TÉCNICOS DO MUNICÍPIO.
- NÃO SERÃO PERMITIDAS EMENDAS OU DERIVAÇÕES NOS CABEAMENTOS. TODOS OS PONTOS DE QUALQUER SISTEMA SERÃO INTERLIGADOS DIRETAMENTE AO CENTRO DE CONECTIVIDADE POR CABOS INDEPENDENTES E EXCLUSIVOS.
- OS CONDUTORES DA REDE DE VOZ E DADOS, SERÃO CABOS SECUNDÁRIOS DE 4 PARES PADRÃO UTP CATEGORIA 6 COM TERMINAIS PARA CONEXÃO TIPO RJ-45 (8 FIOS).

LEGENDA

	PONTO DUPLO DE LÓGICA COM DUAS TOMADAS RJ-45 FEMEA, INSTALADO NA PAREDE - h=0,30m
	PONTO DUPLO DE LÓGICA COM DUAS TOMADAS RJ-45 FEMEA INSTALADO NA PAREDE - h=3,00m
	Mini Rack de Parede 12U's
	ELETRODUTO PVC RÍGIDO ROSQUEAVEEL
	ELETROCALHA METÁLICA 50x50mm

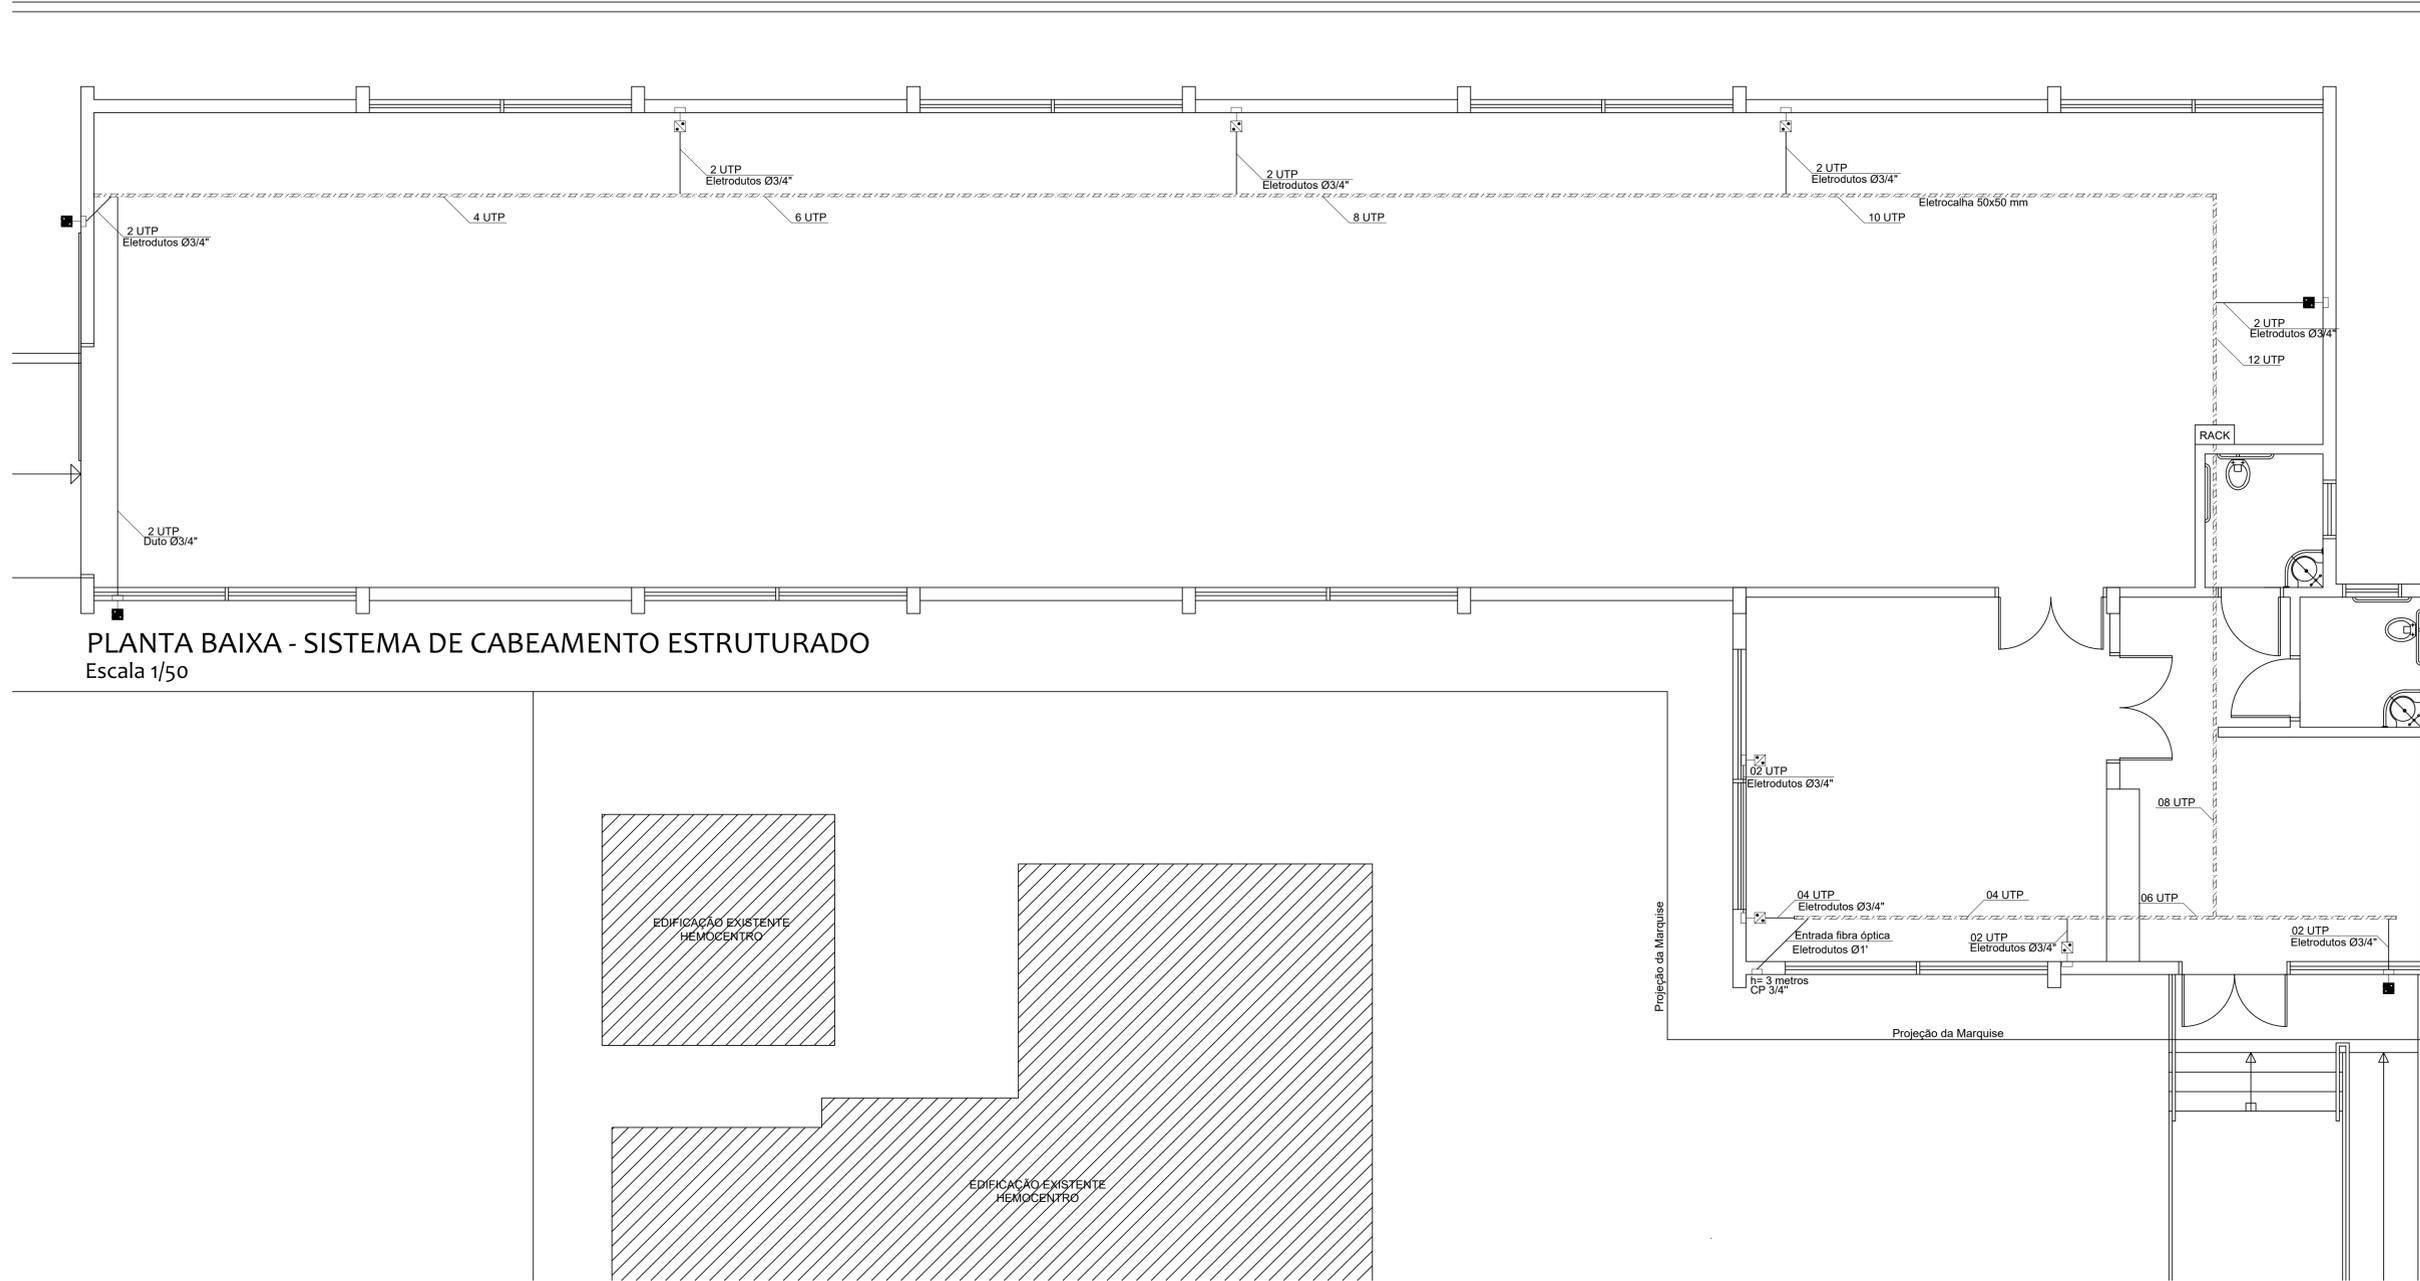

PLANTA BAIXA - SISTEMA DE CABEAMENTO ESTRUTURADO
Escala 1/50

PROJETO ELABORADO PELA SECRETARIA MUNICIPAL DE PLANEJAMENTO E HABITAÇÃO



ALMOXARIFADO HEMOCENTRO

PROJETO DE CABEAMENTO ESTRUTURADO

02

Propriet. Município de Santa Rosa- RS

Responsável Técnico: Camila Canova - Arquiteta e Urbanista - CAU A100659-2
Cristian Edegar Picolo - Eng. Civil - CREA/RS 127944-D

Escalas	Data	Área	Des.
1/50	Julho 2022	-	Cristiane

Cidade	Local
SANTA ROSA	Rua Boa Vista, Bairro Centro