PROJETO DESENVOLVIDO NA SECRETARIA DE PLANEJAMENTO E CAPTAÇÃO DE RECURSOS

CARIMBOS

ESCALA	PAVIMENTO TÉRREO
SEM ESCALA	

AMPLIAÇÃO E REFORMA UNIDADE BÁSICA DE SAÚDE CENTRO	DATA AGO. 2024
ENDEREÇO: AVENIDA DOMINGOS RIBEIRO, S/N - BAIRRO CENTRO SANTA ROSA - RS	
OBSERVAÇÕES ALTERADAS REDISTRIBUIDOS - LEI Nº 9605/98	

06	FOLHA 633,81 m²

RESPONSÁVEL TÉCNICO

PROPRIETÁRIO

PROJETO ELÉTRICO

PROJETO AMPLIAÇÃO E REFORMA UNIDADE BÁSICA DE SAÚDE CENTRO

RUA BUENOS AIRES, Nº 40 - BAIRRO CENTRO SANTA ROSA - RS
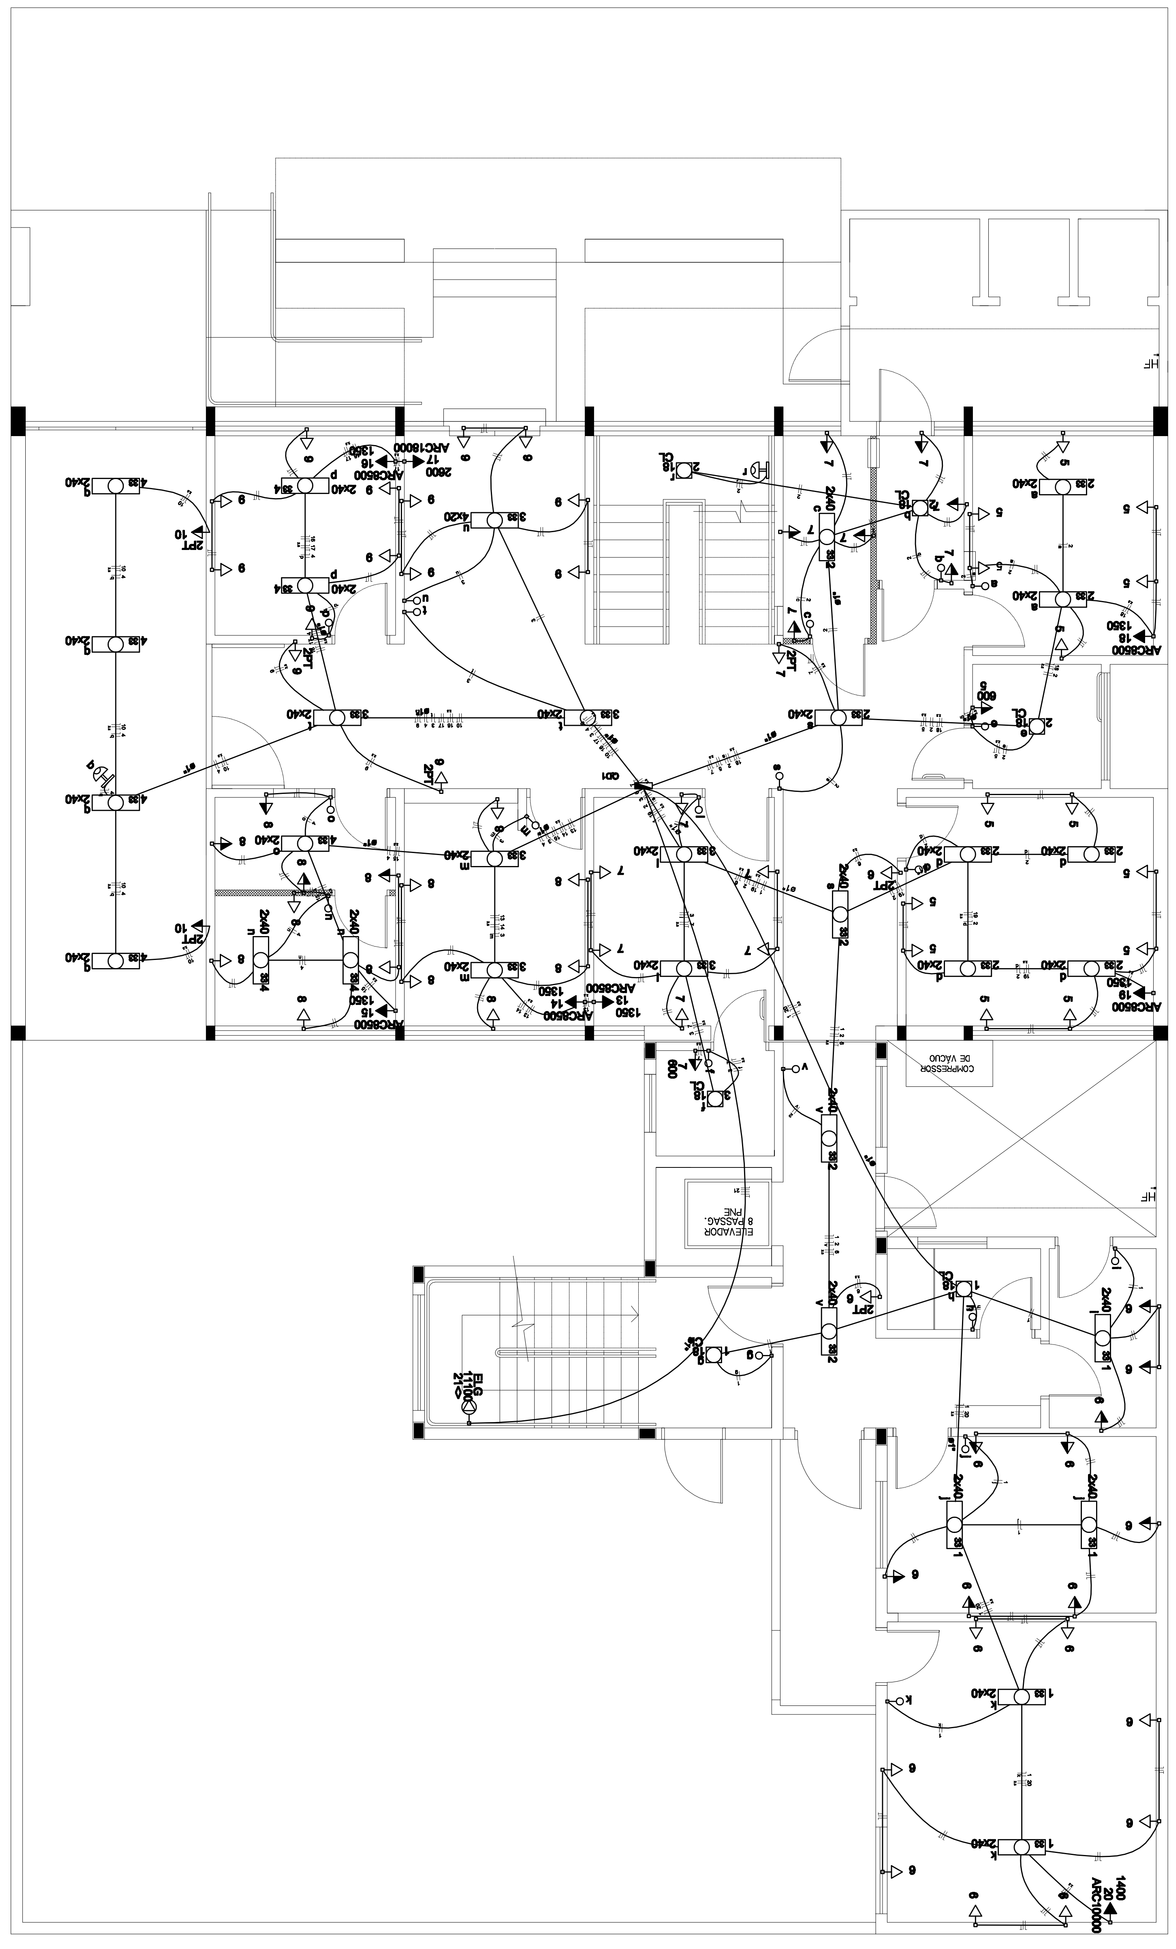
ENGENHEIRO ELETRICISTA
Jhonata Emmanuel Rocha
Baixo Cadmo - Santa Rosa - RS
CREA/RS 55 350 5/D