


CARIMBOS

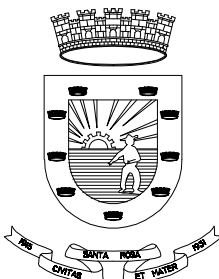

AVENIDA EXPEDICIONÁRIO WEBER, 2983
BAIRRO CRUZEIRO - SANTA ROSA - RS
FONE/FAX: 55 3511 5100

RUA BUENOS AIRES, Nº 40 - BAIRRO CENTRO SANTA ROSA - RS

PROJETO AMPLIAÇÃO E REFORMA UNIDADE BÁSICA DE SAÚDE CENTRO

SITUAÇÃO E LOCALIZAÇÃO

PROPRIETÁRIO:

RESP.TÉCNICO:

RESP.TÉCNICO:

ESCALA:
INDICADA

SITUAÇÃO E LOCALIZAÇÃO

ÁREA:
633,81 m²

WWW.SANTAROSA.RS.GOV.BR

DATA ABRIL 2014

ENDEREÇO ELETRÔNICO: \\ENG00HARIA03\\SEPLAN\\ORÇAMENTOS 2014\\ORÇ 24-14 Posto de Saúde Centro


DIREITOS AUTORAIS RESERVADOS - LEI Nº 9610/98

01



BAIRRO CENTRO
LOTE: 596M²
ÁREA PAV. TÉRREO: 378,83M²
ÁREA PAV. SUPERIOR: 254,98M²
ÁREA EDIFICADA: 633,81M²
ÁREA CENTRAL
TAXA DE OCUPAÇÃO: 80%
ÍNDICE DE APROVEITAMENTO: 7
TAXA PERMEABILIDADE: 10%

SITUAÇÃO
ESC. 1:1000

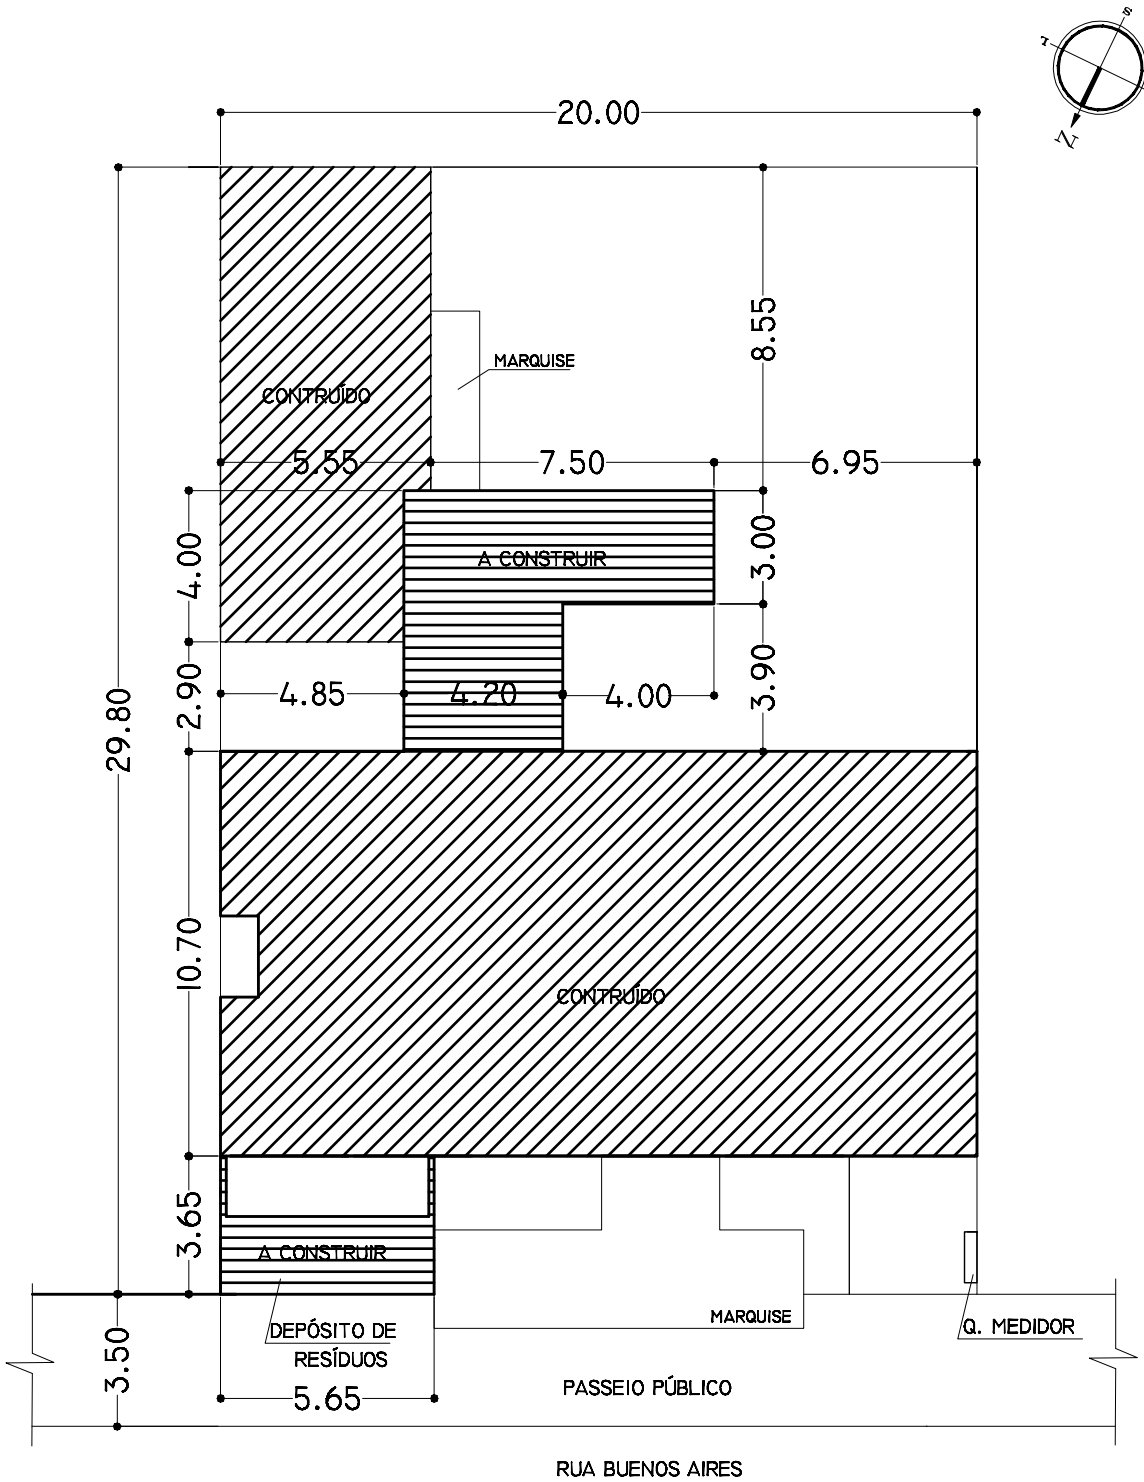

LOCALIZAÇÃO
ESC. 1:250