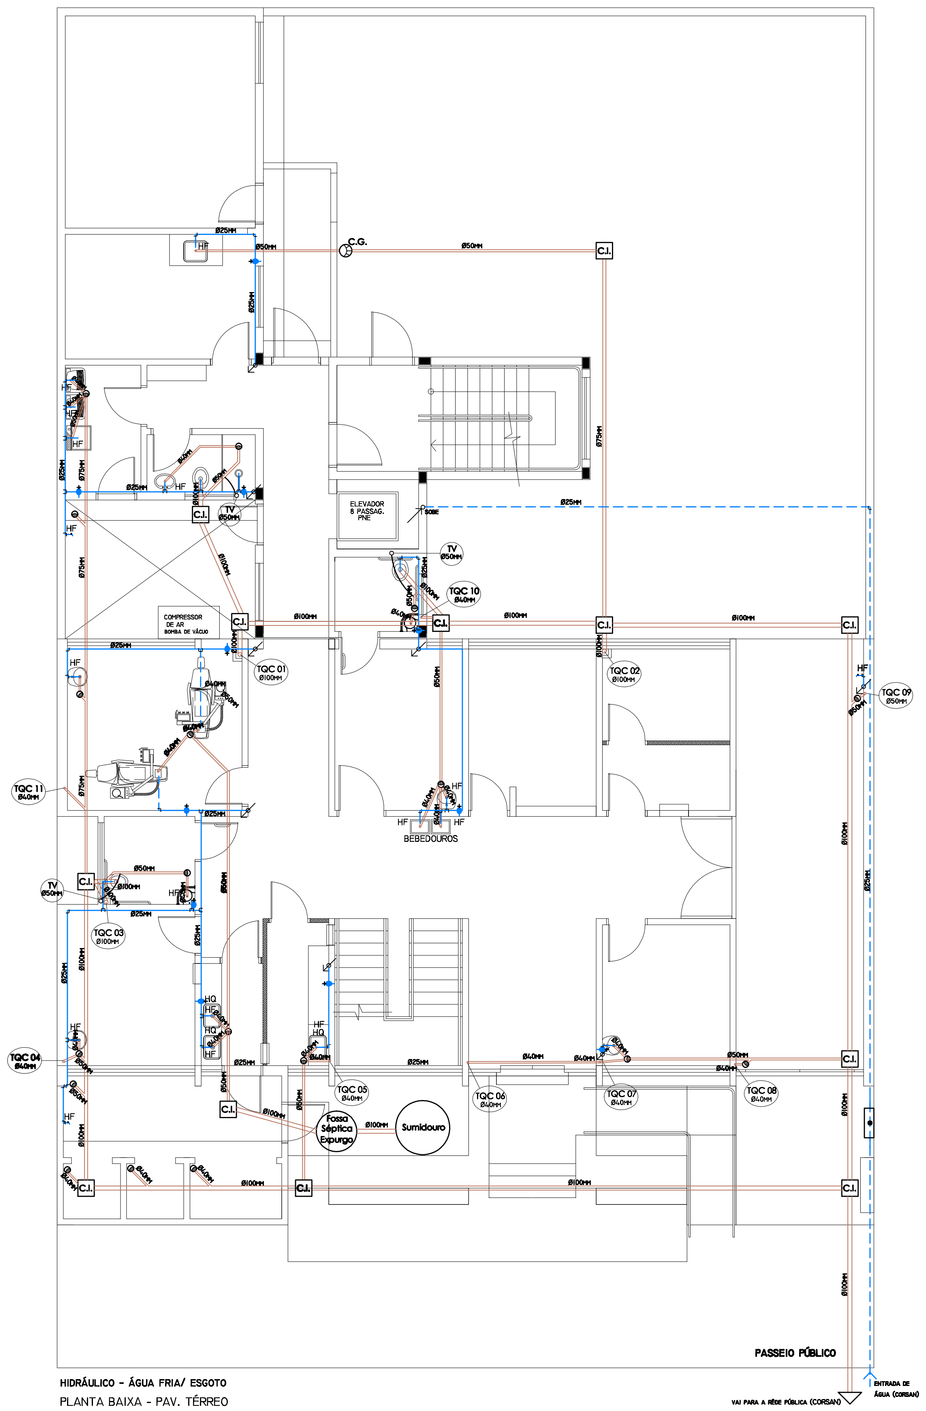

HIDRÁULICO - ÁGUA FRIA/ ESGOTO
PLANTA BAIXA - PAV. TÉRREO
ESC. 1:75

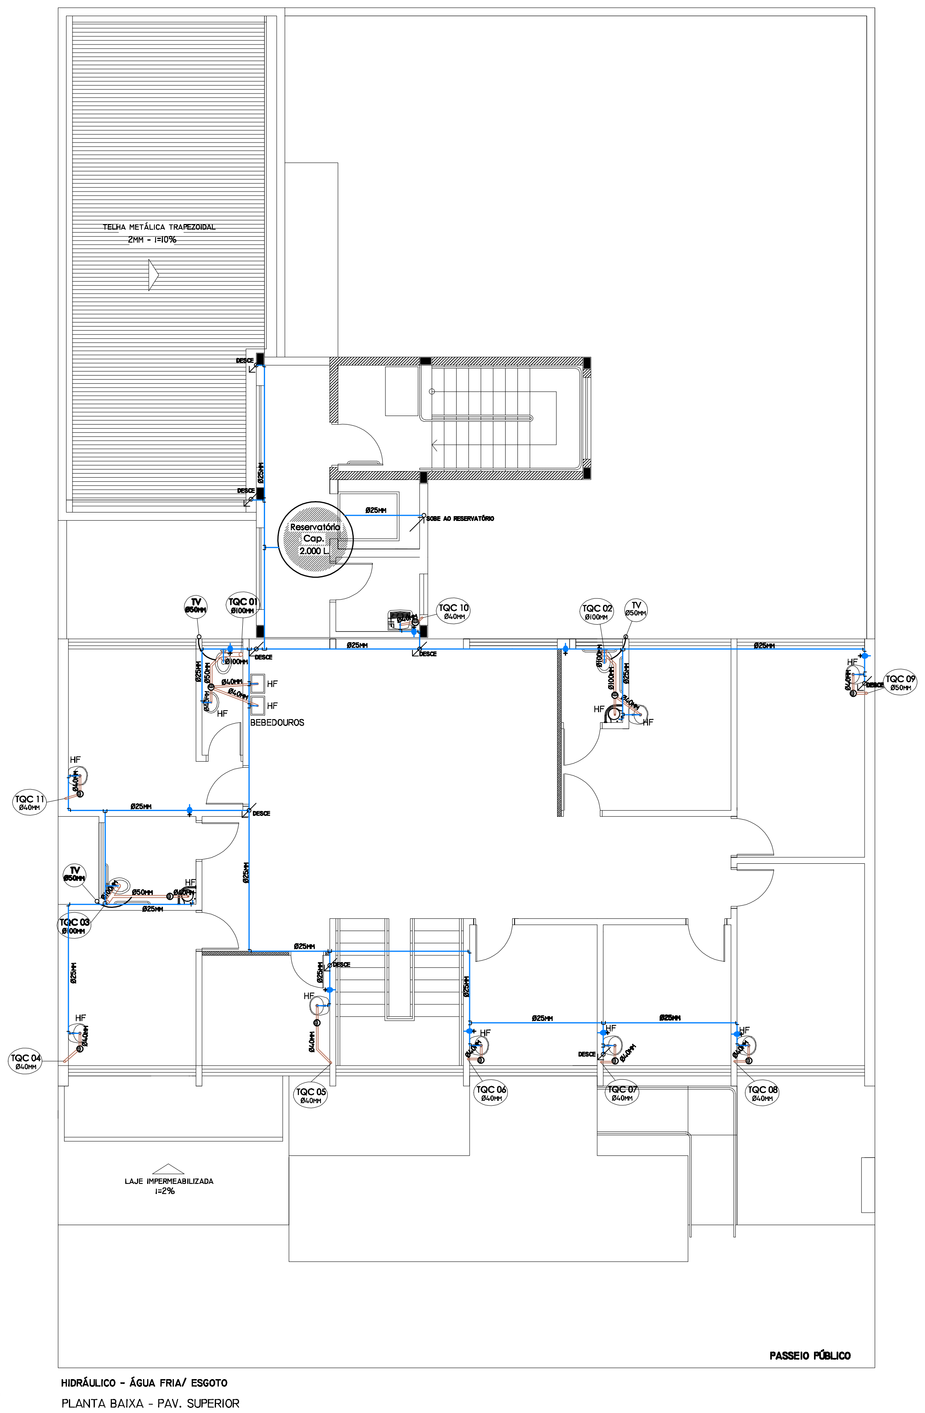

HIDRÁULICO - ÁGUA FRIA/ ESGOTO
PLANTA BAIXA - PAV. SUPERIOR
ESC. 1:75

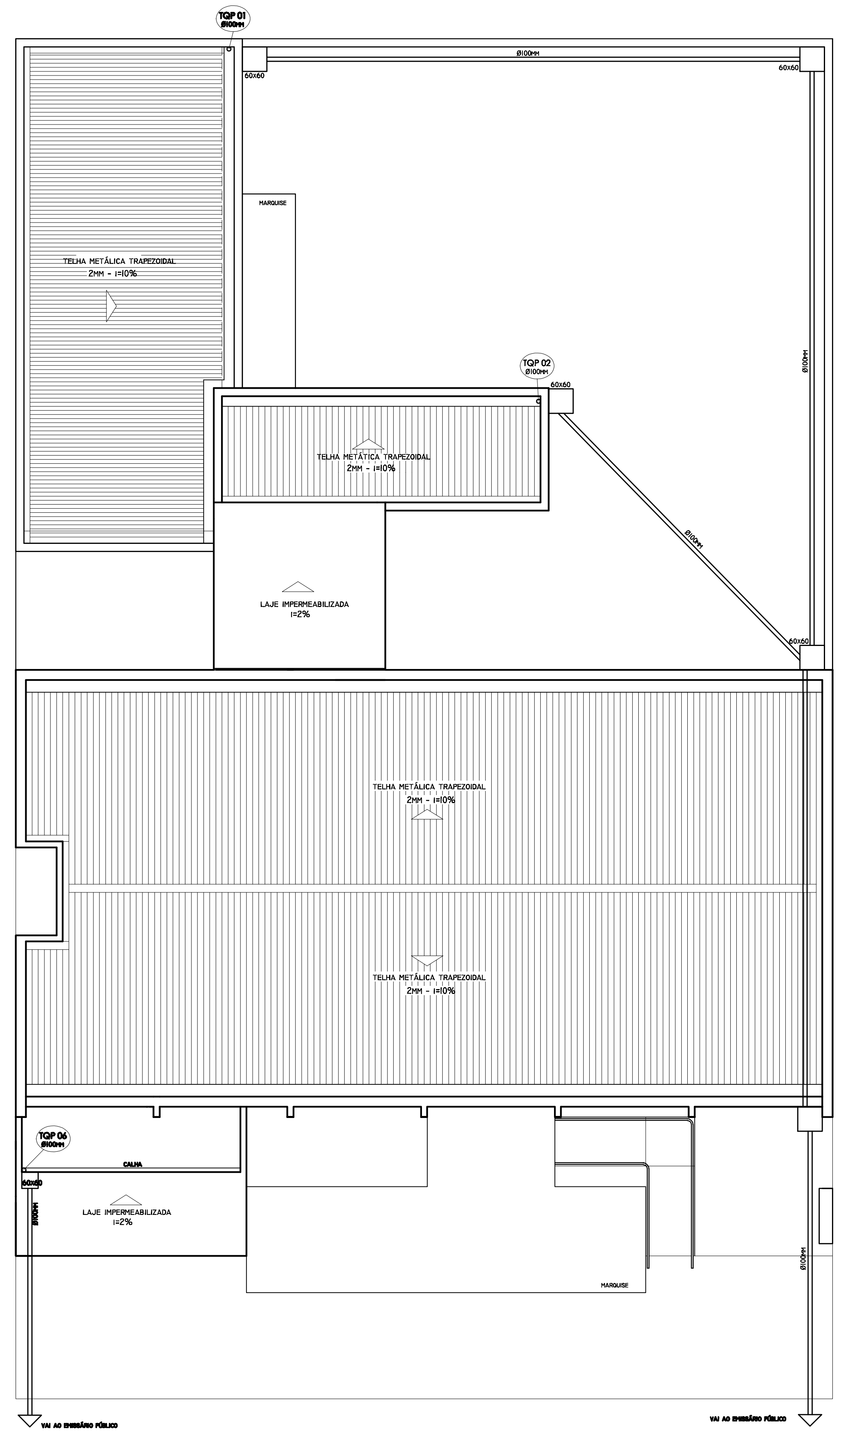

PLUVIAL
PLANTA COBERTURA
ESC. 1:75

LEGENDA

- TUBO PVC Ø 100 MM
- TUBO PVC Ø 75 MM
- TUBO PVC Ø 50 MM
- TUBO PVC Ø 40 MM
- TUBO PVC Ø 25 MM
- TQC TUBO DE QUEDA CLOACAL
- TQP TUBO DE QUEDA PLUVIAL
- CAIXA DE INSPEÇÃO
- CAIXA DE GORDURA 250MM
- RALO SIFONADO 150MM
- TUBO DE VENTILÇÃO 50 MM
- TANQUE
- MÁQUINA DE LAVAR
- LAVATÓRIO
- VASO SANITÁRIO
- PIA COZINHA
- HIDRÔMETRO
- REGISTRO DE GAVETA H= 1,90M

LEGENDA:

HF	AGUA FRIA
FO	OXIGÊNIO
FAM	AR COMPRIMIDO MEDICINAL
HQ	AGUA QUENTE
FVC	VÁCUO CLINICO

PROJETO DESENVOLVIDO NA SECRETARIA DE PLANEJAMENTO E CAPTAÇÃO DE RECURSOS

CARIMBOS

AVENIDA EXPEDICIONÁRIO WEBER, 2983
BAIRRO CRUZEIRO - SANTA ROSA - RS
FONE/FAX: 55 3511 5100

RUA BUENOS AIRES, Nº 40 - BAIRRO CENTRO SANTA ROSA - RS

PROJETO AMPLIAÇÃO E REFORMA UNIDADE BÁSICA DE SAÚDE CENTRO

PROJETO HIDROSSANITÁRIO

PROPRIETÁRIO:

RESP.TÉCNICO:

RESP.TÉCNICO

ESCALA:		ÁREA:
1:75	PAVIMENTO TÉRREO E SUPERIOR	633,81 m²

WWW.SANTAROSA.RS.GOV.BR — DATA: ABRIL 2014

ARQUIVO ELETRÔNICO C:\Desktop\ESTUDO\PLANTA DO PAVIMENTO TÉRREO\Planta Térreo Unidade Básica de Saúde Centro

DIREITOS AUTORAIS RESERVADOS - LEI Nº 9.610/98

09