

Diagrama Unifilar


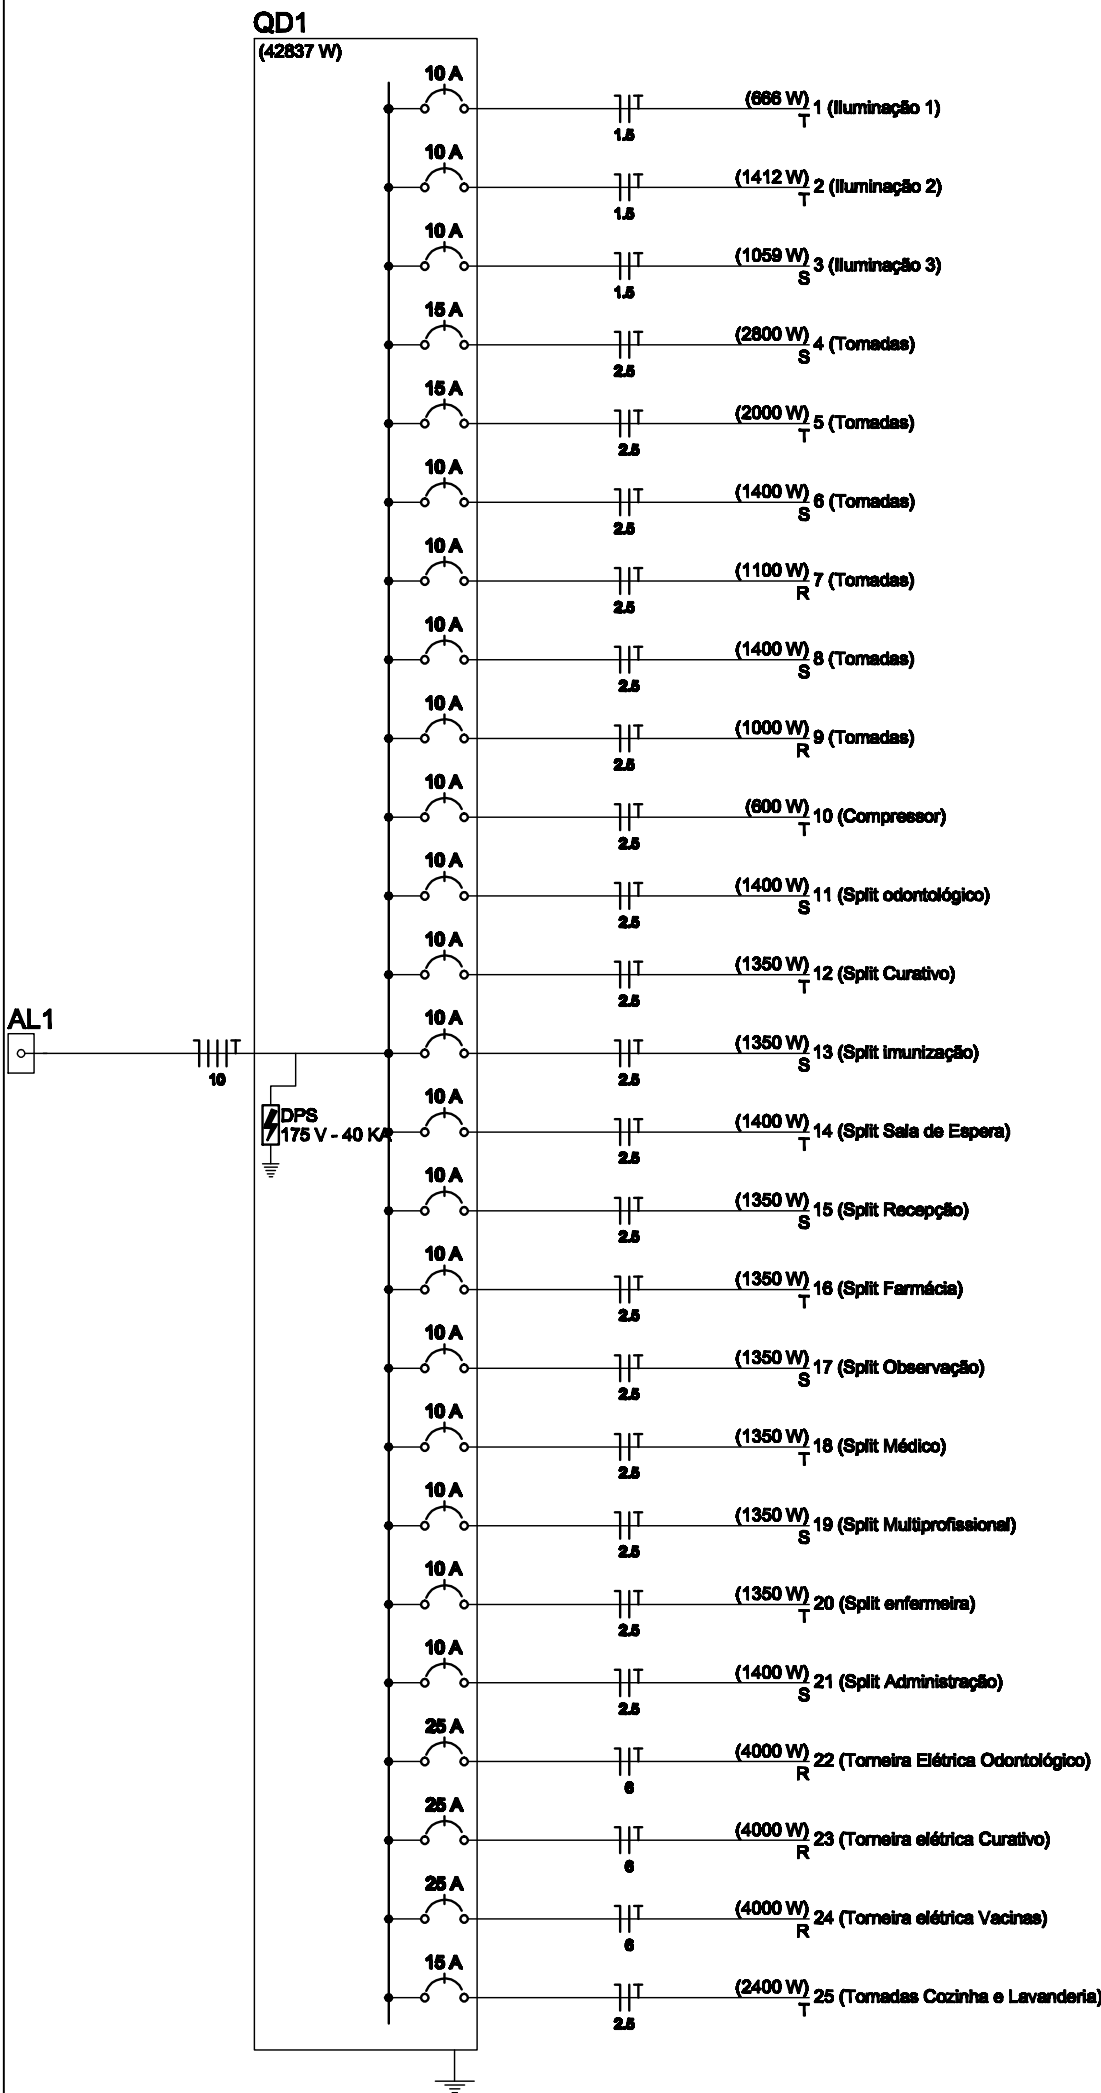


Diagrama Multifilar



PROJETO ELABORADO PELA SECRETARIA DE PLANEJAMENTO  
CARIMBOS

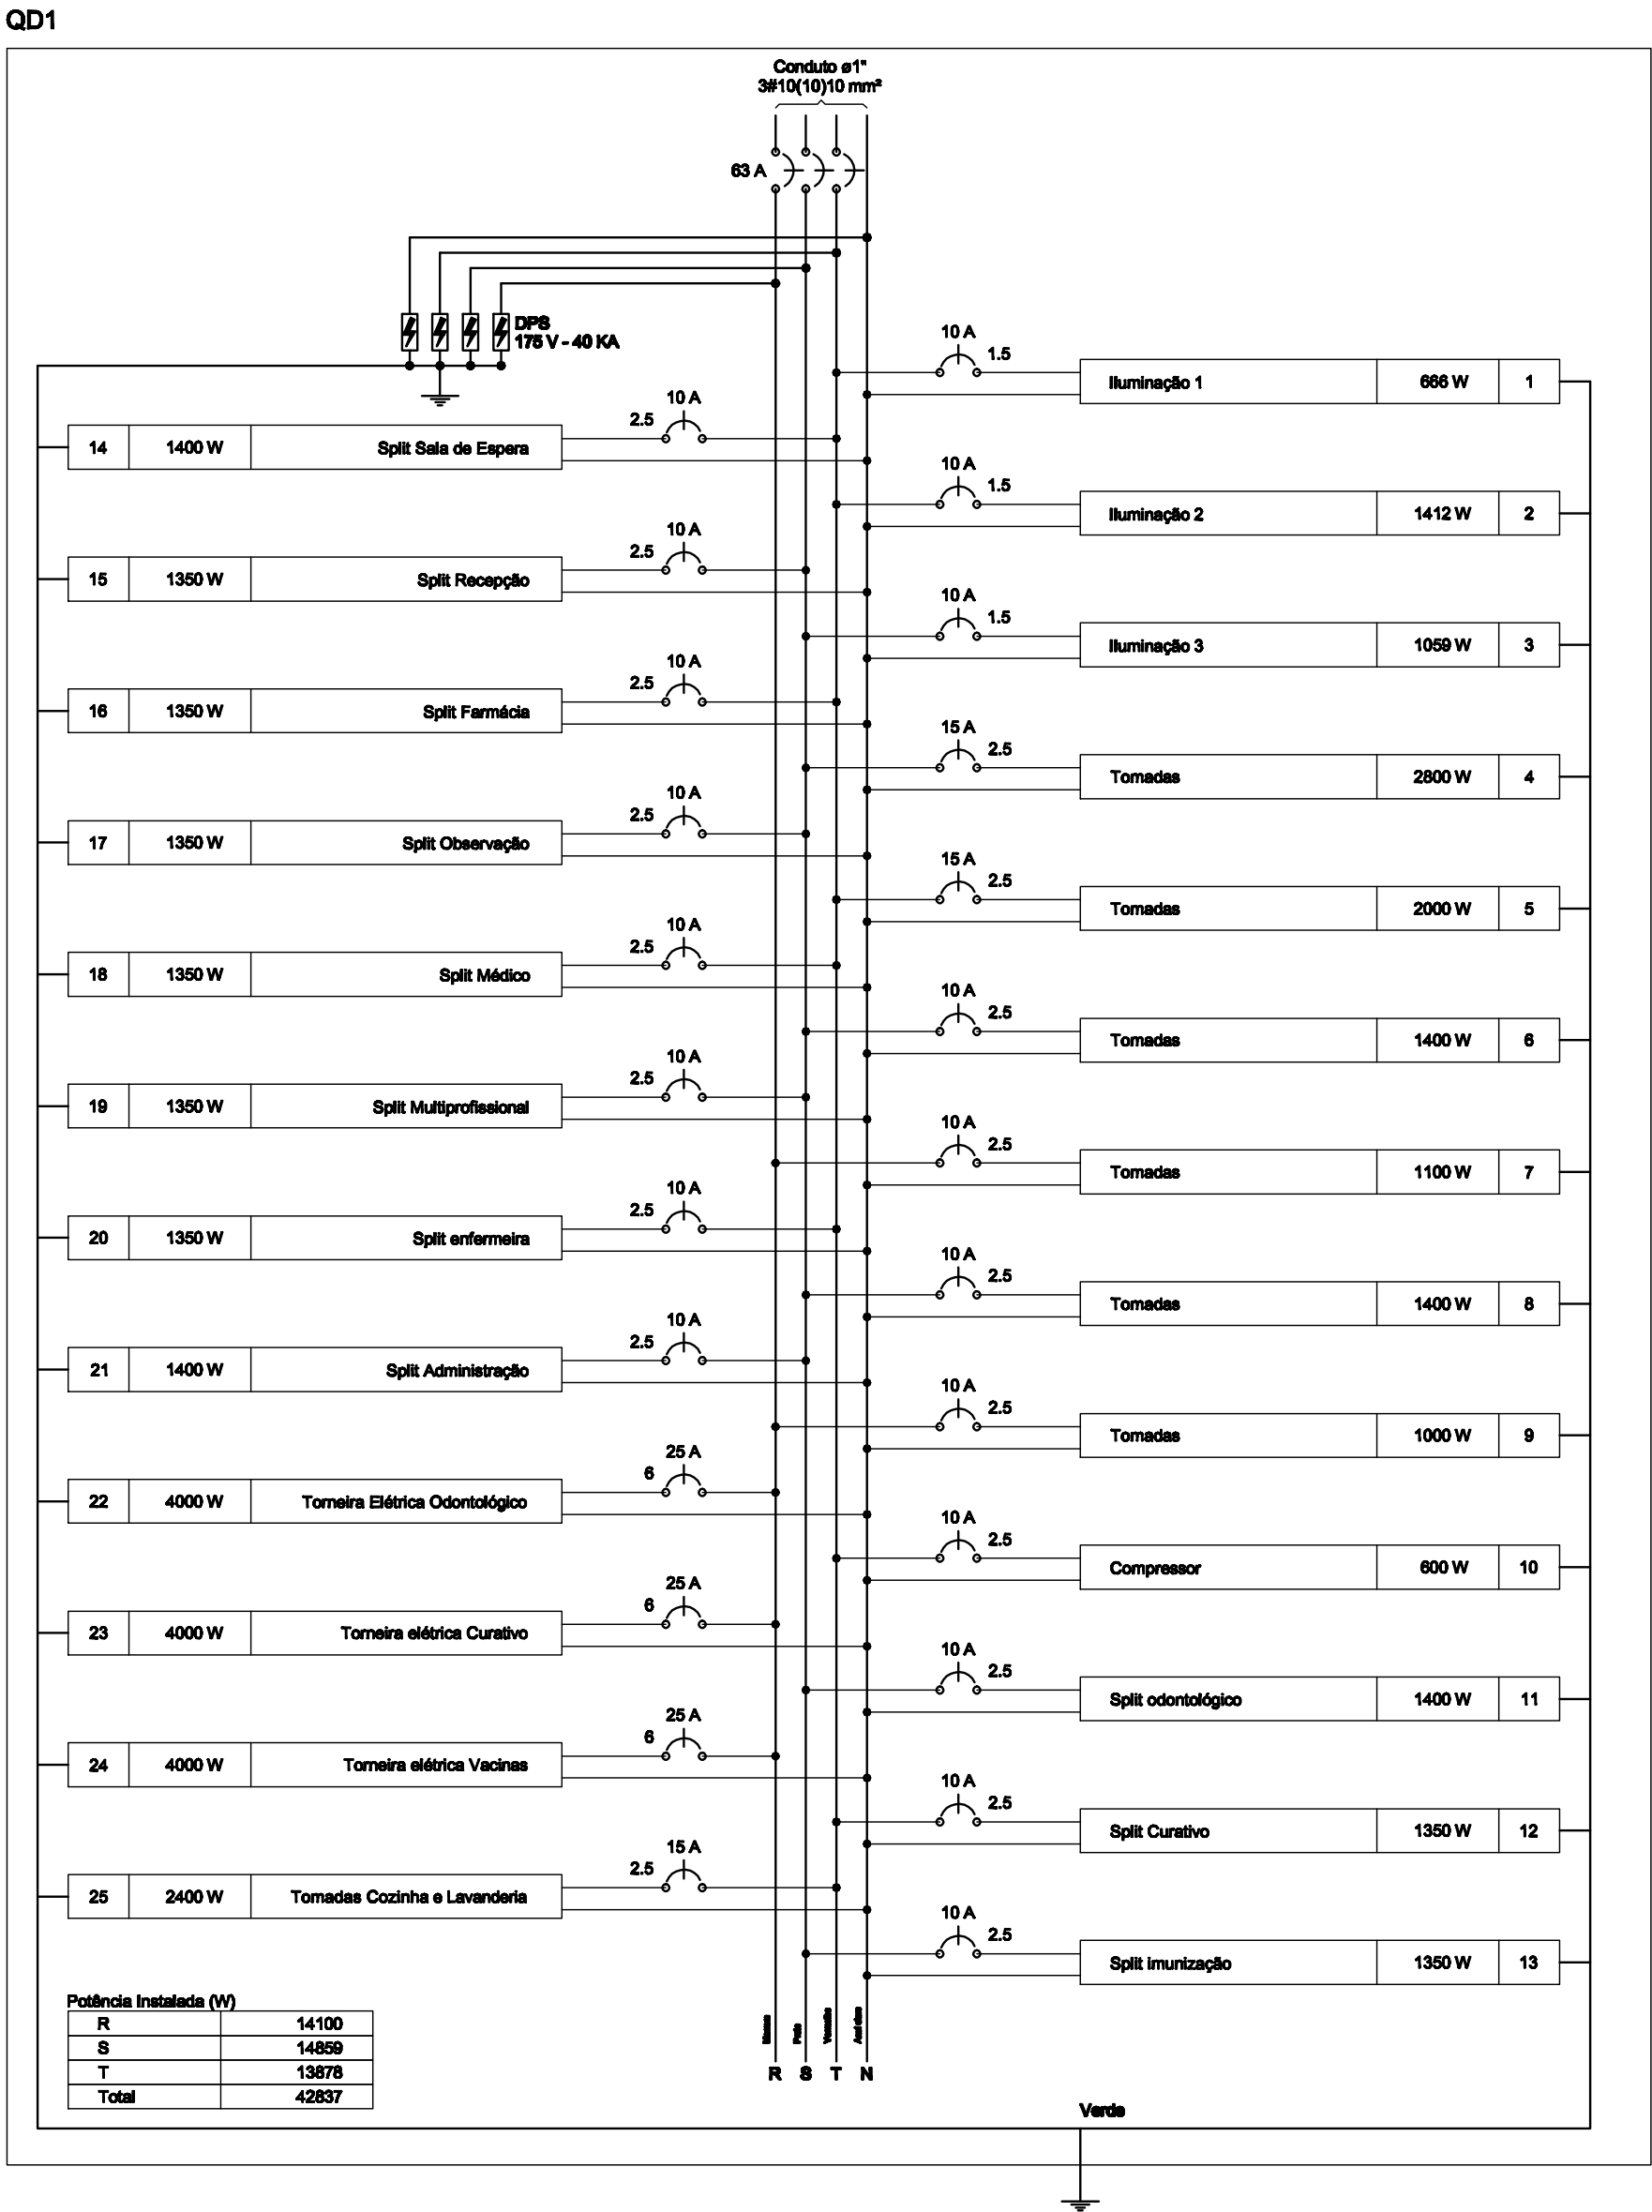

Avenida Expedicionário Weber, 2983  
Bairro Cruzeiro - Santa Rosa - RS  
Fone/fax: 55 3511 5100

REFORMA POSTO DE SAÚDE DO BAIRRO PLANALTO

ESPECIFICAÇÃO: DIAGRAMAS ELÉTRICOS

PROPRIETÁRIO: Município de Santa Rosa -RS

RESP.TÉCNICO PROJETO: JADERA ALAN BRITZKE

ESCALAS:  
S/ESCALA

MUNICÍPIO DE SANTA ROSA - RS

Área  
353,23 m2

www.santarosars.gov.br

ABRIL 2014

Av. Expedicionário Weber, 2983

Desenho: JADER

DIREITOS AUTORAIS RESERVADOS - LEI Nº 9610/98

ELE-02