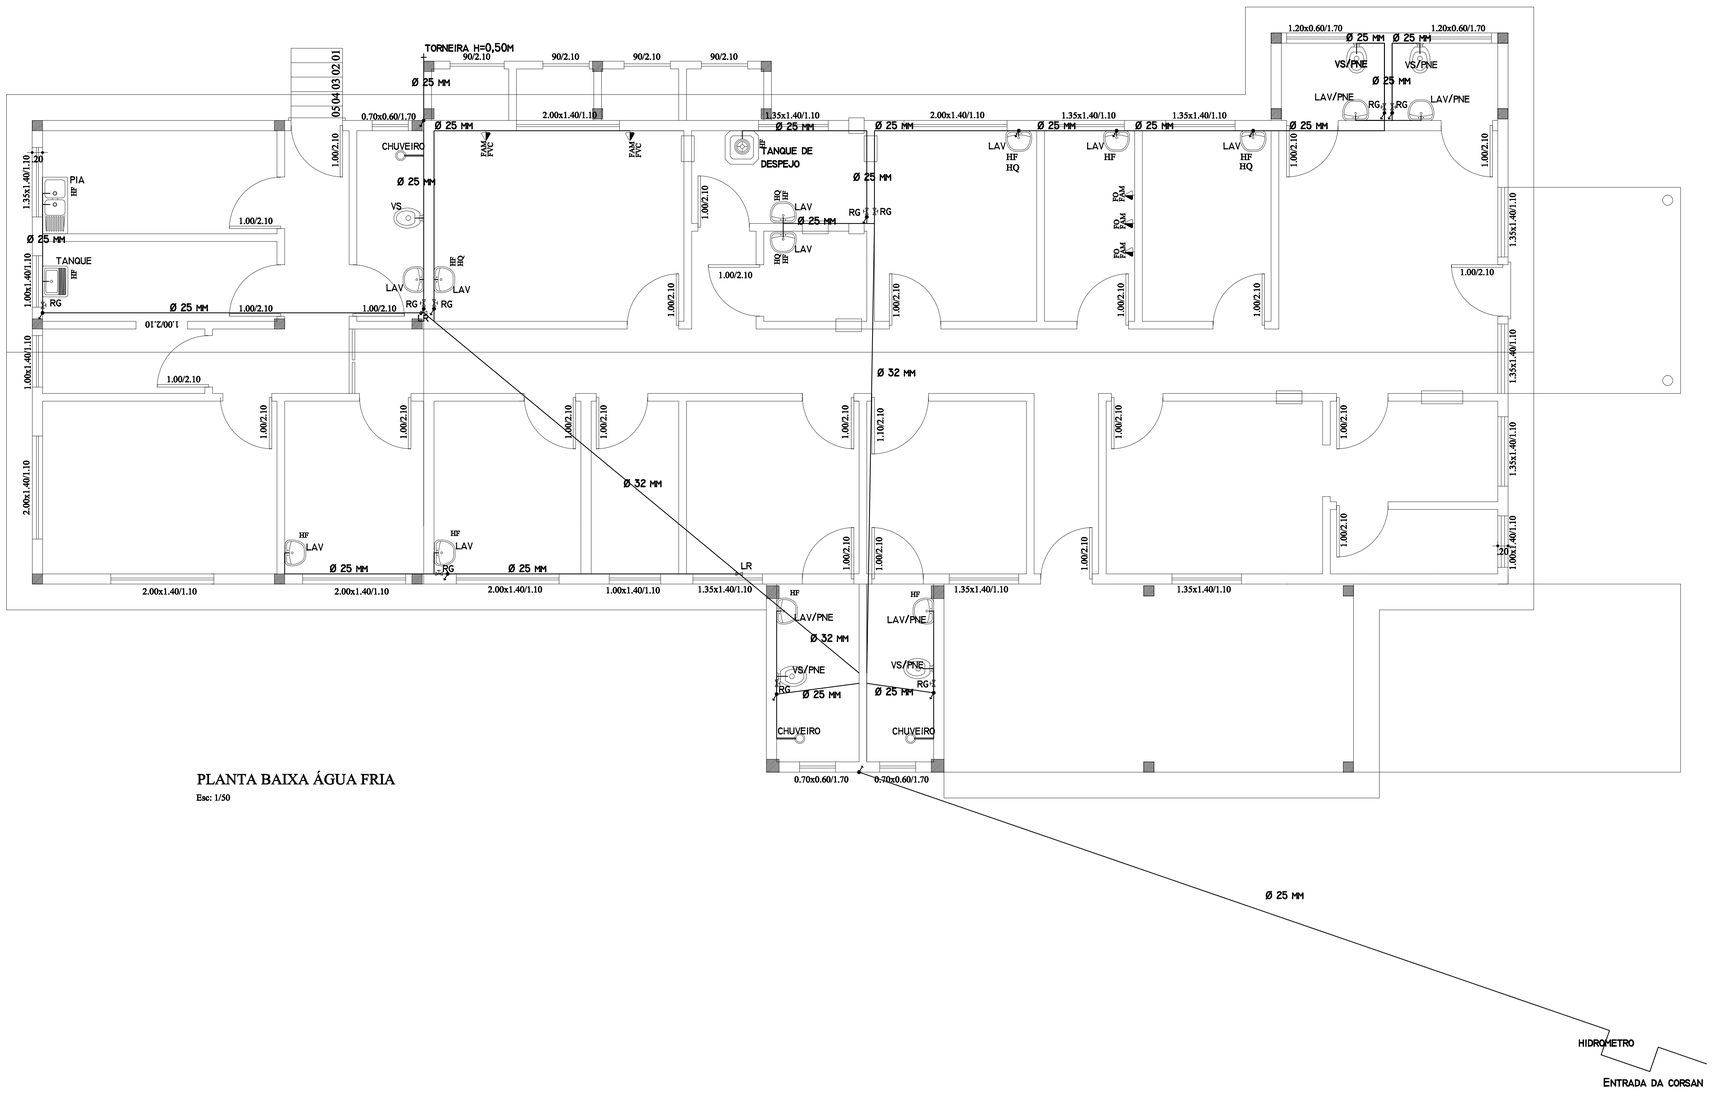

PLANTA BAIXA ÁGUA FRIA

Esc: 1/50

CONVENÇÕES:
TV - TUBO DE VENTILÇÃO
I - INCLINAÇÃO
DE - DIÂMETRO EXTERNO
DN - DIÂMETRO NOMINAL
RS - RALO SIFONADO
FS - FOSSA SÉPTICA
CG - CAIXA DE GORDURA
CI - CAIXA DE INSPEÇÃO
LAV/PNE - LAVATÓRIO P/ PNE
VS/PNE - VASO SANITÁRIO P/ PNE
LAV - LAVATÓRIO
VS - VASO SANITÁRIO
RG - REGISTRO DE GAVETA
LV - LUVA REDUTORA
HF - ÁGUA FRIA
HQ - ÁGUA QUENTE
DESCIDA DA TUBULAÇÃO
SUBIDA DA TUBULAÇÃO

PROJETO ELABORADO PELA SECRETARIA DE PLANEJAMENTO
CARIMBOS

Avenida Expedicionário Weber, 2983
Bairro Centro - Santa Rosa - RS
Fone/fax: 55 3511 5100

REFORMA POSTO DE SAÚDE DO BAIRRO PLANALTO

ESPECIFICAÇÃO: PLANTA BAIXA ÁGUA FRIA

PROPRIETÁRIO: Município de Santa Rosa -RS

RESP.TÉCNICO PROJETO: Engenheiro Carlos Eduardo C. Zanata - Crea RS201585

ESCALAS: 1/50	MUNICÍPIO DE SANTA ROSA - RS	Área 353,23 m²

www.santarosa.rs.gov.br — ABRIL 2014

Av. Expedicionário Weber, 2983 — Desenho: ODIMAR

DIREITOS AUTORAIS RESERVADOS - LEI Nº 9610/98

HS-02