



CORTE AA
Esc: 1/50

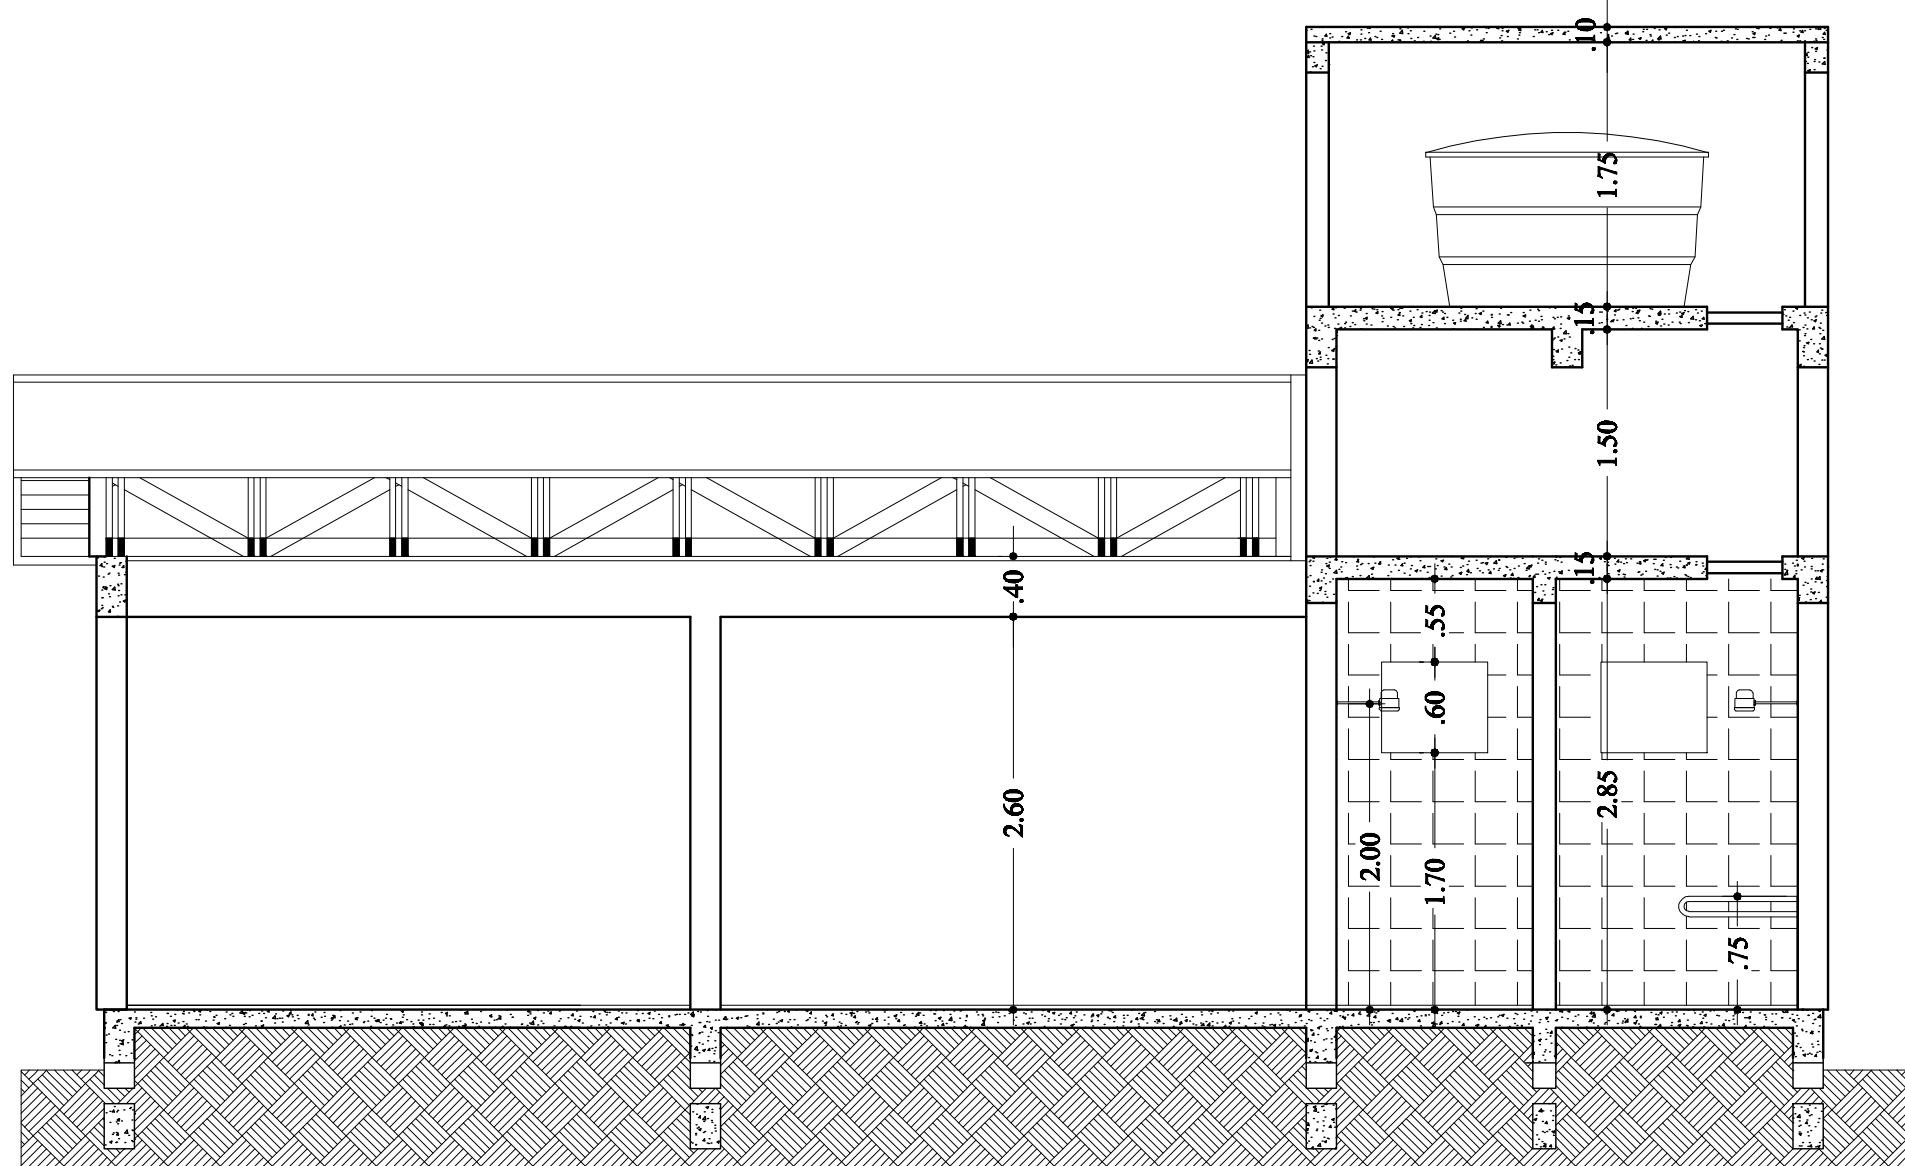

CORTE BB
Esc: 1/50

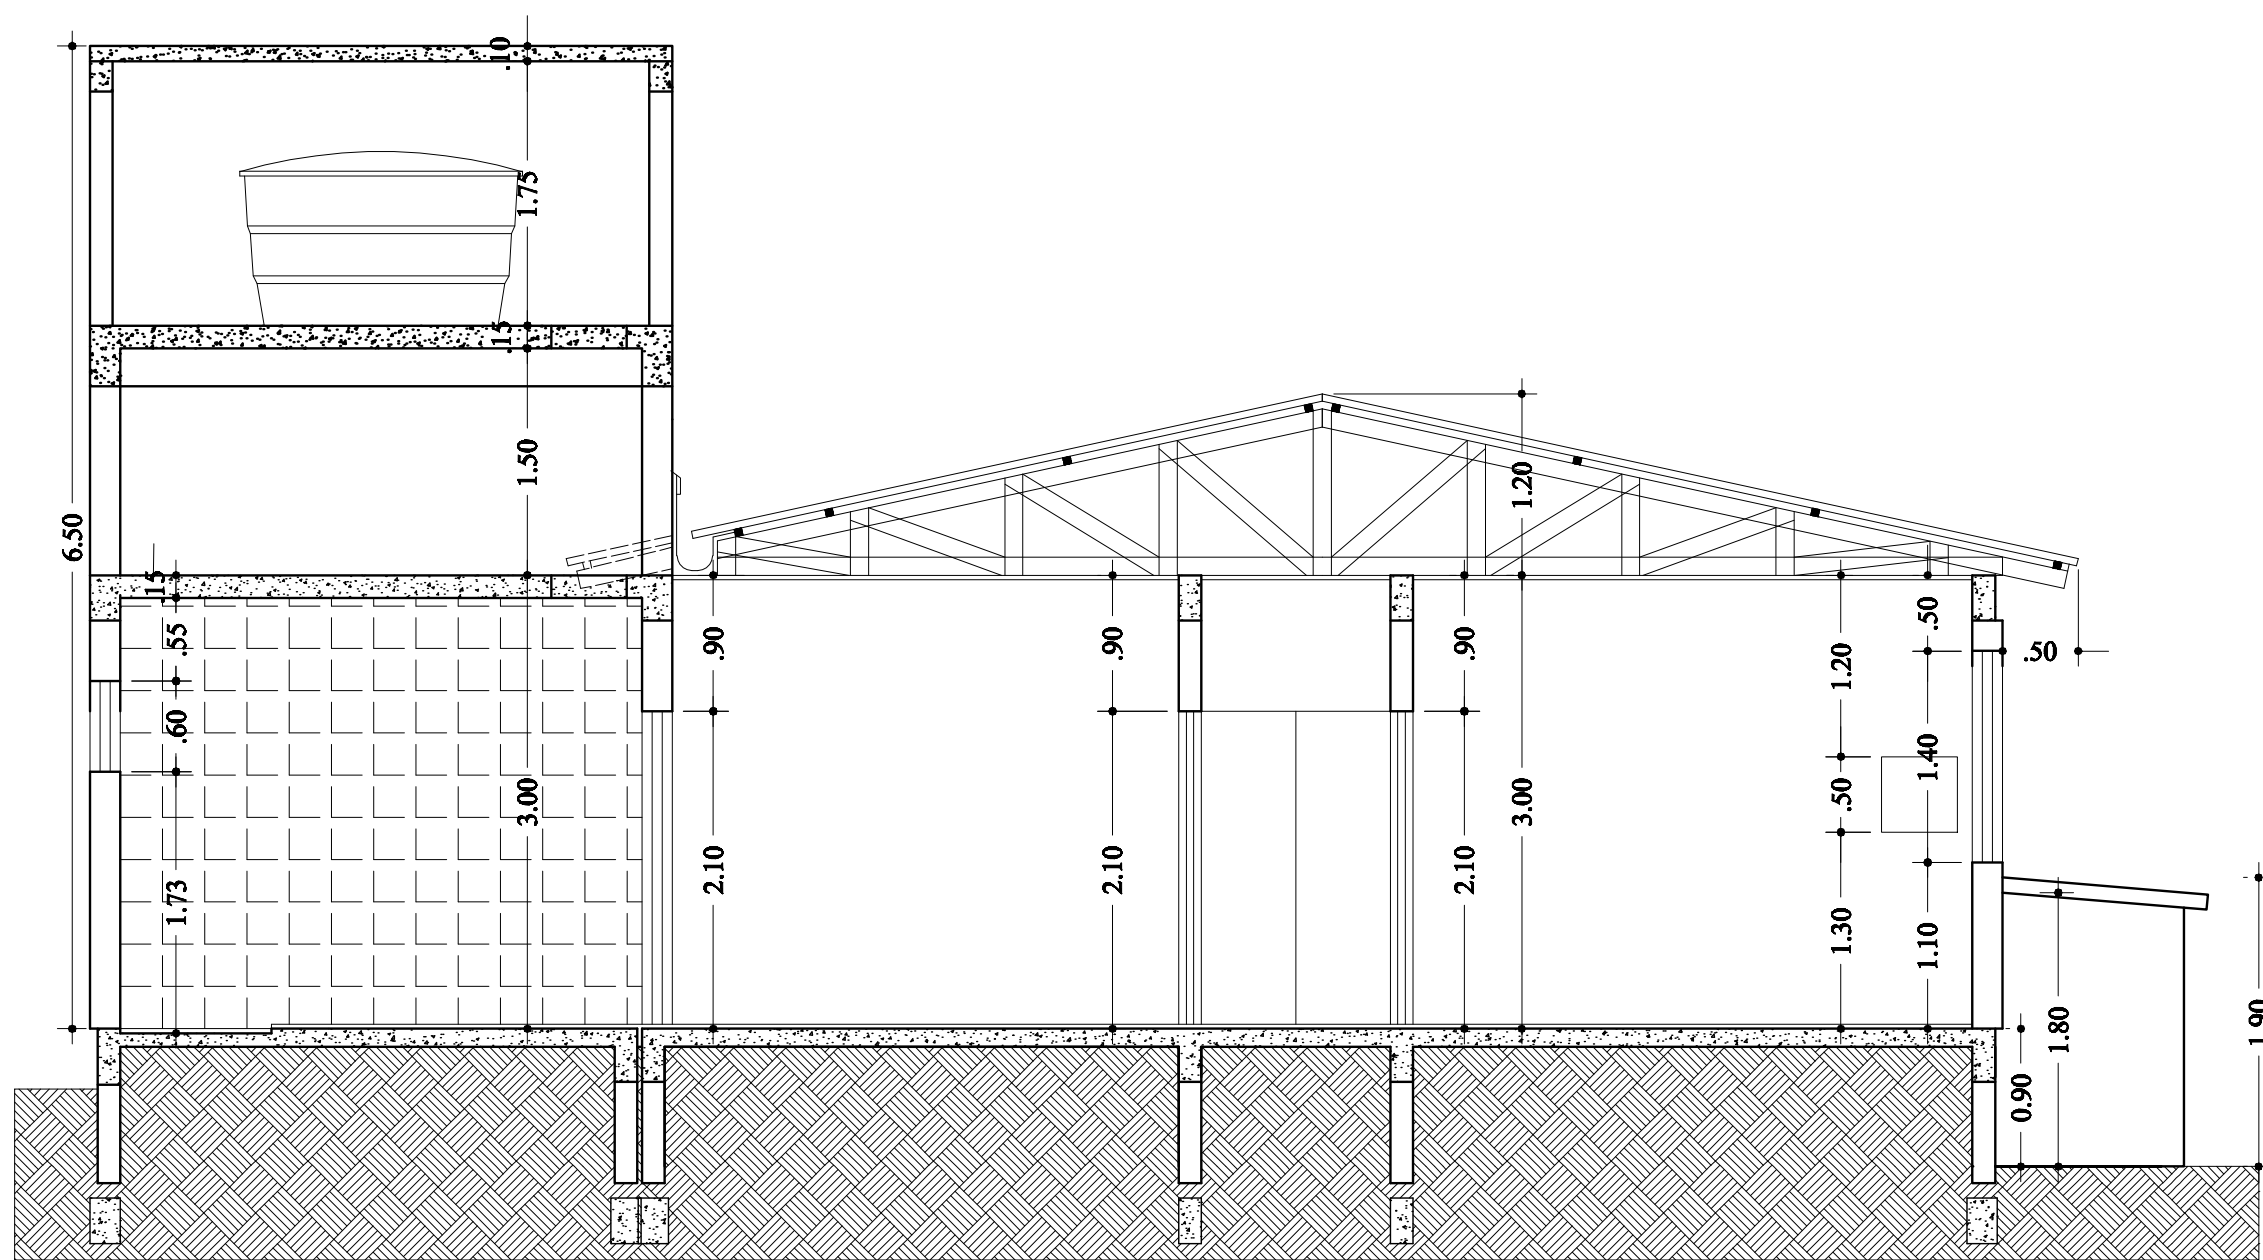

CORTE CC
Esc: 1/50



REFORMA POSTO DE SAÚDE DO BAIRRO PLANALTO

ESPECIFICAÇÃO: CORTES

PROPRIETÁRIO:

Município de Santa Rosa - RS

RESP. TÉCNICO PROJETO:

Engenheiro Carlos Eduardo C. Zanin - Crea RS201585

ESCALAS:

1/50

MUNICÍPIO DE SANTA ROSA - RS

Área

353,23 m²

www.santarosa.rs.gov.br

ABRIL 2014

Av. Expedicionário Weber, 2983

Desenho: ODEMAR

DIREITOS AUTORAIS RESERVADOS - LEI Nº 9610/98

ARQ-04