
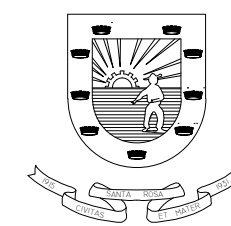


VILA PEREIRA BAIRRO CRUZEIRO  
CHÁCARA Nº 146 : 880,21M²  
ÁREA EDIFICADA: 311,00M²  
ÁREA LIVRE: 569,21M²  
ÁREA MISTA I-SEMI INTENSIVA  
TAXA DE OCUPAÇÃO: 75%  
ÍNDICE DE APROVEITAMENTO: 4  
TAXA PERMEABILIDADE: 15%

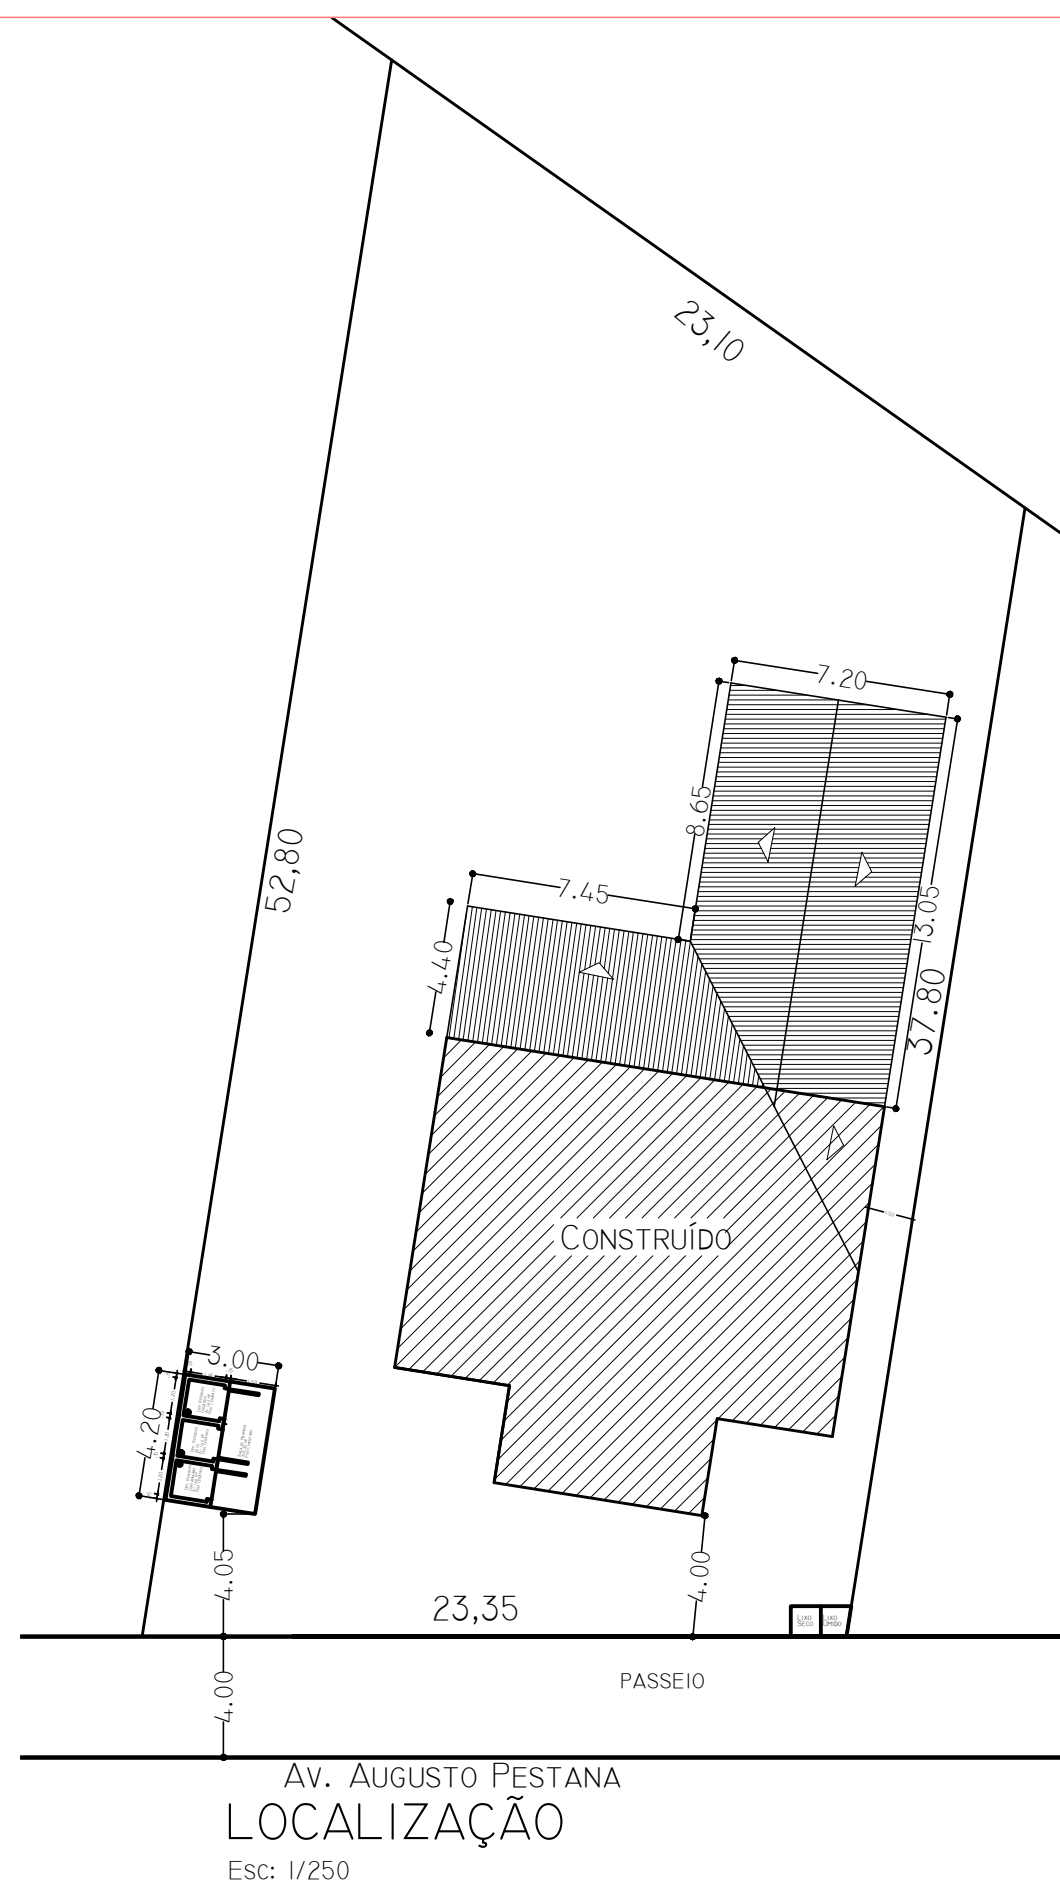

AVENIDA EXPEDICIONÁRIO WEBER, 2983  
BAIRRO CRUZEIRO - SANTA ROSA - RS  
FONE/FAX: 55 3511 5100

SECRETARIA MUNICIPAL DE PLANEJAMENTO  
E CAPTAÇÃO DE RECURSOS

AV. AUGUSTO PESTANA- VILA PEREIRA -BAIRRO CRUZEIRO- SANTA ROSA - RS

## PROJETO AMPLIAÇÃO E REFORMA POSTO DE SAÚDE VILA PEREIRA

## SITUAÇÃO E LOCALIZAÇÃO

PROPRIETÁRIO:

RESP.TÉCNICO PROJETO:

RESP.TÉCNICO EXECUÇÃO:

ESCALA:  
1000-1/250

SITUAÇÃO E LOCALIZAÇÃO	ÁREA:
LOCAL: FRAÇÃO DA CHÁCARA Nº 146- VILA PEREIRA -BAIRRO CRUZEIRO	311,00 m²

WWW.SANTAROSA.RS.GOV.BR

DATA MARÇO 2014

ENDEREÇO ELETRÔNICO: C:\ENGENHARIA 03\SEPLAN\ORÇAMENTOS 2014\ORÇA-07-14 POSTO SAÚDE PEREIRA\OBSOLETO\POSTO DE SAÚDE VILA PEREIRA R3

DESENHO : JOCENEI

DIREITOS AUTORAIS RESERVADOS - LEI Nº 9610/98

REVISÃO 02

01