

LEGENDA

- LUMINÁRIA LÂMPADA FLUORESCENTE TUBULAR 2x32W
- INTERRUPTOR SIMPLES 1 TECLA COM TOMADA MONOFÁSICA 2P+T
- CAIXA DE DISJUNTORES 8 LUGARES
- ELETRODUTO DE PVC
- FASE, NEUTRO, RETORNO E TERRA
- TOMADA ALTA

QUADRO DE CARGAS I

DISTR.	CIRCT.	LÂMPADAS	TOMADAS	POTÊNCIA	CORRENTE	CONDUTOR	PROT.	FINALIDADE				
		25	2x32	2x110	00	600	ESP	APAR.(VA)	(A)	(mm²)	(A)	
Q.T.-01	01	01						164	0,745	4,0	10	DEPÓSITO
	02	03	01					196	0,90	4,0	10	VIVENCIA
TOTAL DE CARGA INSTALADA NO Q.T.-01								360	1,65	4#6,0	25	

PROJETO DESENVOLVIDO NA SECRETARIA DE PLANEJAMENTO E CAPTAÇÃO DE RECURSOS

CARIMBOS

AVENIDA EXPEDICIONÁRIO WEBER, 2983
BAIRRO CRUZEIRO - SANTA ROSA - RS
FONE/FAX: 55 3511 5100

ACADEMIA DA SAÚDE
MODALIDADE INTERMEDIÁRIA - VILA JÚLIO DE OLIVEIRA
BAIRRO CRUZEIRO



RUA EURICO MORAIS, ESG. AV. FIRMINO DE PAULA - QUADRA 70 - VILA JÚLIO DE OLIVEIRA - BAIRRO CRUZEIRO - SANTA ROSA - RS

PROJETO ARQUITETÔNICO

PREFEITURA MUNICIPAL DE SANTA ROSA

RESP. TÉCNICO PROJETO:

ESCALA: 1/50	PROJETO ELÉTRICO E HIDRÁULICO	ÁREA: 327,82m²
WWW.SANTAROSA.RS.GOV.BR	DATA: MAIO 2006	
DESENHO: CARLOS F. ALMEIDA	DESENHO: CARLOS F. ALMEIDA	05
DIREITOS AUTORAIS RESERVADOS - LEI Nº 9610/98		

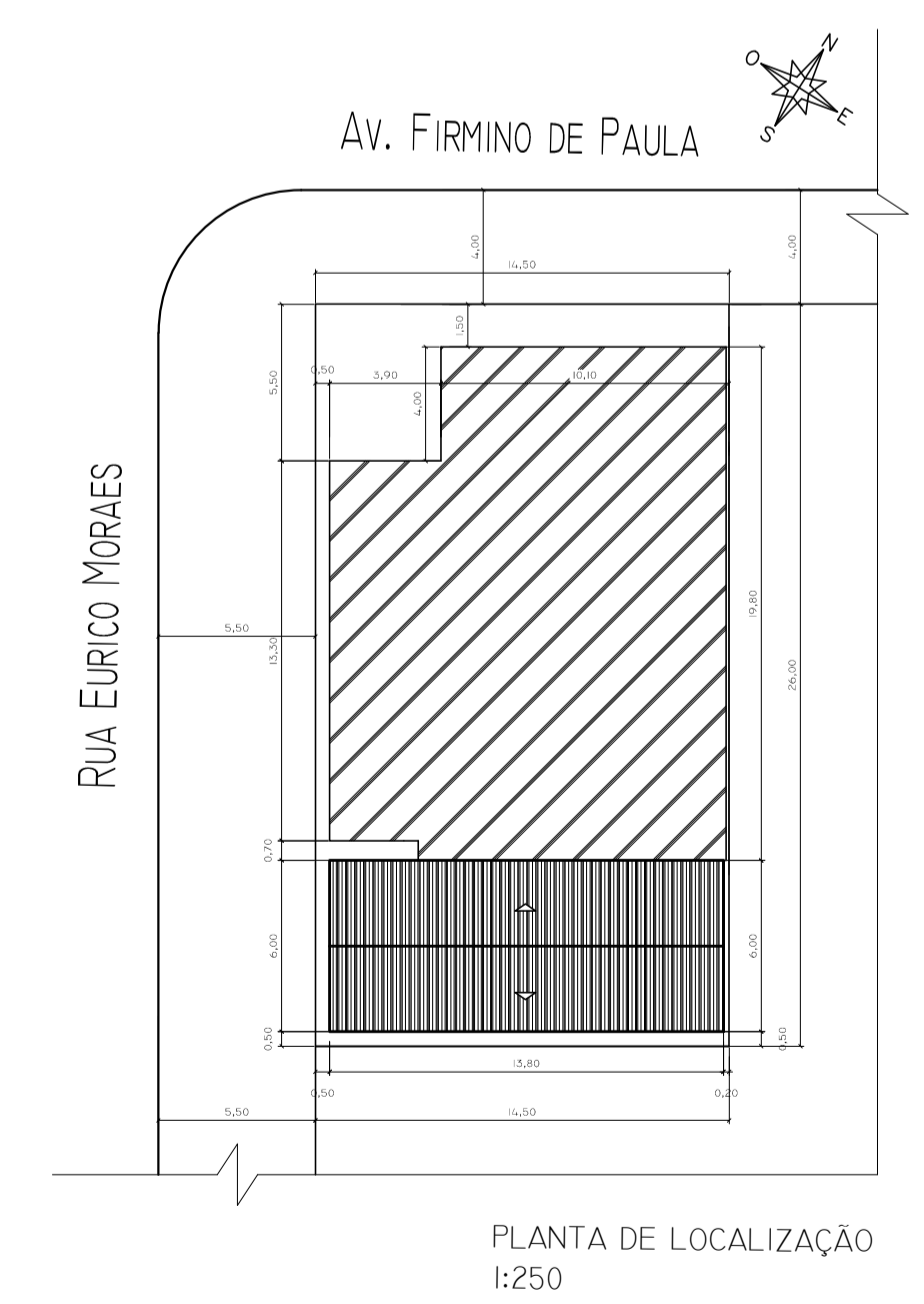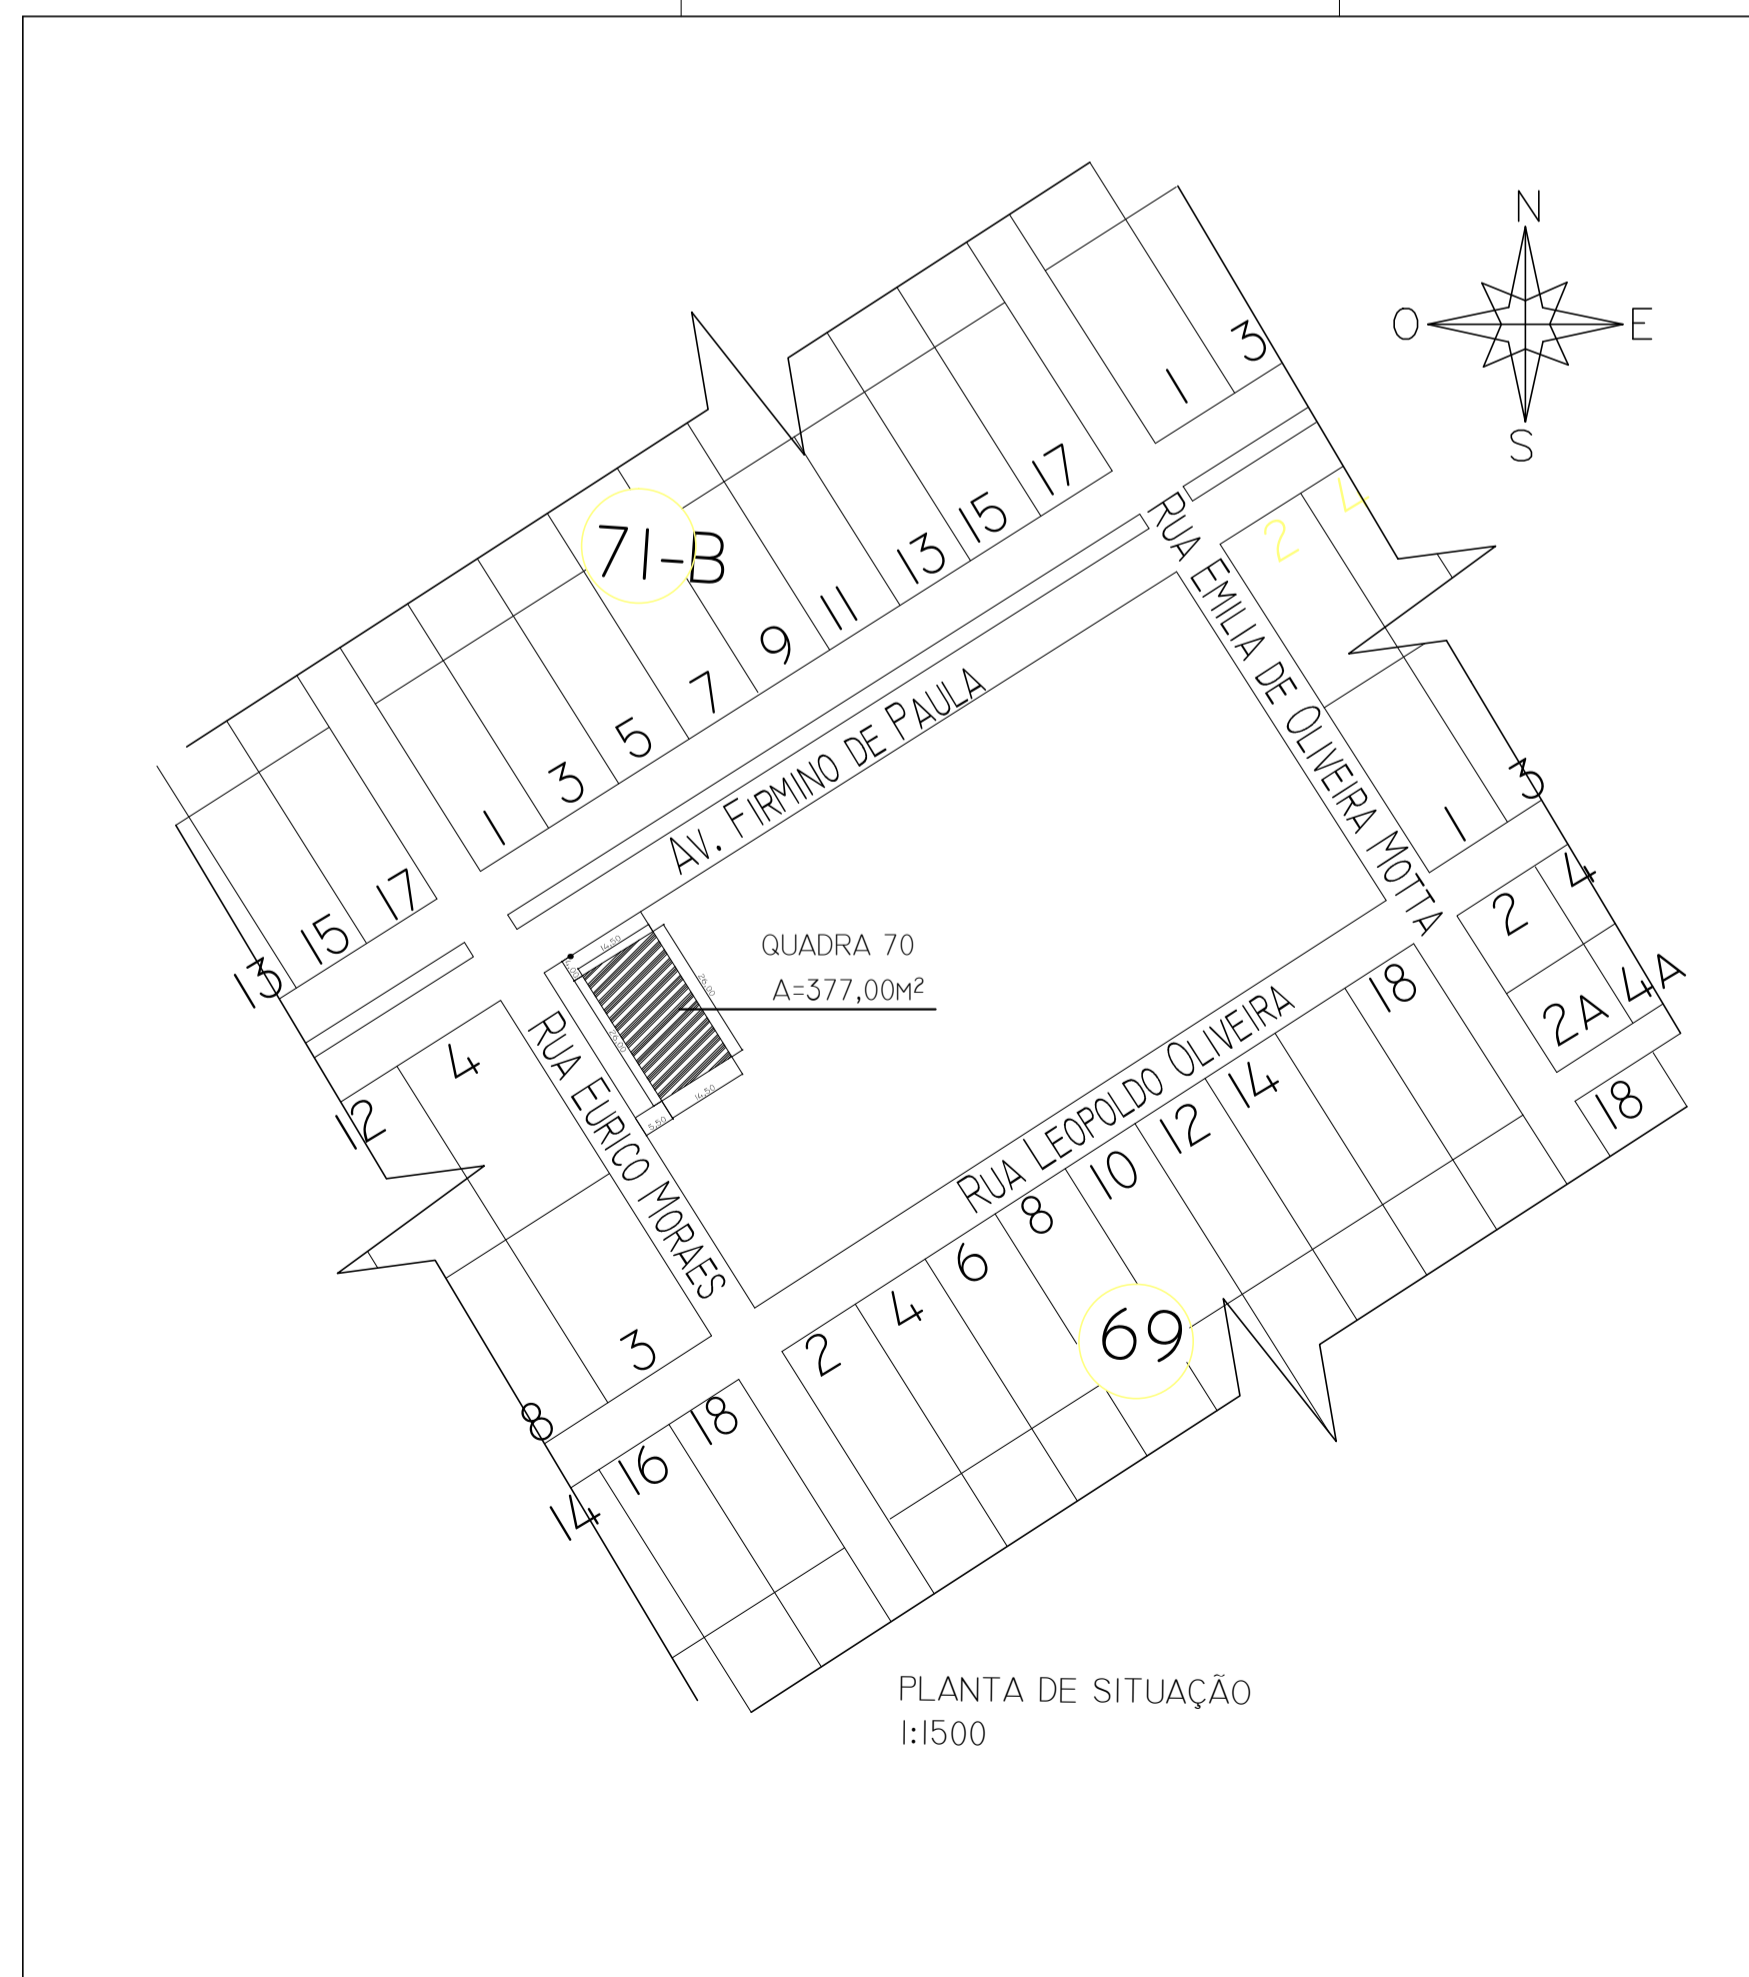

PROJETO DESENVOLVIDO NA SECRETARIA DE PLANEJAMENTO E CAPTAÇÃO DE RECURSOS

CARIMBOS

AVENIDA EXPEDICIONÁRIO WEBER, 2983
BAIRRO CRUZEIRO - SANTA ROSA - RS
FONE/FAX: 55 3511 5100

ACADEMIA DA SAÚDE
MODALIDADE INTERMEDIÁRIA - VILA JÚLIO DE OLIVEIRA
BAIRRO CRUZEIRO

RUA EURICO MORAIS, ESG. AV. FIRMINO DE PAULA - QUADRA 70 - VILA JÚLIO DE OLIVEIRA - BAIRRO CRUZEIRO - SANTA ROSA - RS

PROJETO ARQUITETÔNICO

PREFEITURA MUNICIPAL DE SANTA ROSA

RESP. TÉCNICO PROJETO:

ESCALA: INDICADAS	IMPLANTAÇÃO	ÁREA: 324,00m²
WWW.SANTAROSA.RS.GOV.BR	DATA: MAIO 2006	
DESENHO: CARLOS F. ALMEIDA	DESENHO: CARLOS F. ALMEIDA	ARQ-01
DIREITOS AUTORAIS RESERVADOS - LEI Nº 9610/98		