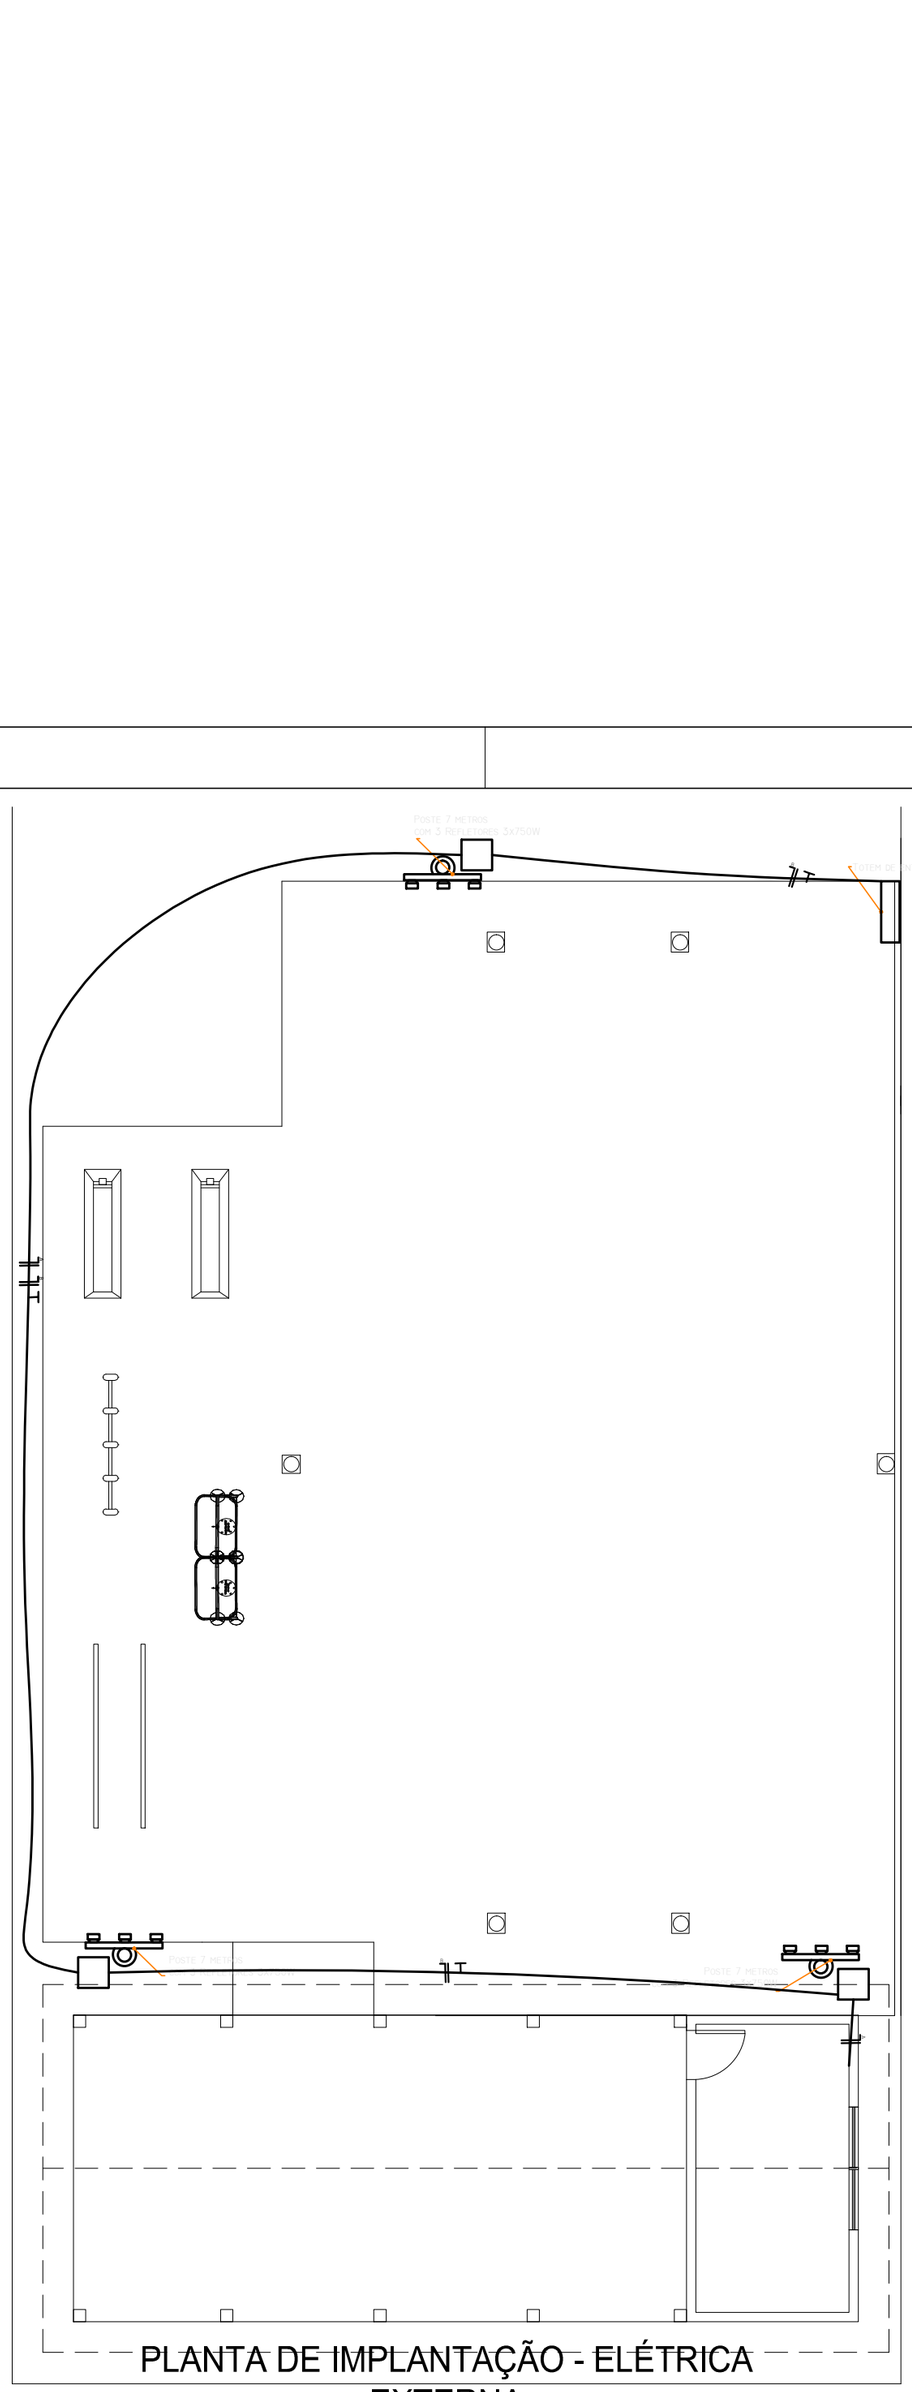

PLANTA DE IMPLANTAÇÃO - ELÉTRICA EXTERNA
Esc: 1-100

PROJETO DESENVOLVIDO NA SECRETARIA DE PLANEJAMENTO E CAPTAÇÃO DE RECURSOS

CARIMBOS

AVENIDA EXPEDICIONÁRIO WEBER, 2983
BAIRRO CRUZEIRO - SANTA ROSA - RS
FONE/FAX: 55 3511 5100

ACADEMIA DA SAÚDE

MODALIDADE INTERMEDIÁRIA - VILA JÚLIO DE OLIVEIRA
BAIRRO CRUZEIRO

RUA EURICO MORAIS, ESQ. AV. FIRMINO DE PAULA - QUADRA 70 - VILA JÚLIO DE OLIVEIRA - BAIRRO CRUZEIRO - SANTA ROSA - RS

PROJETO ARQUITETÔNICO

PREFEITURA MUNCIPAL DE SANTA ROSA

RESP.TÉCNICO PROJETO:

ESCALA:		ÁREA:
1/100	PROJETO ELÉTRICO EXTERNO	324,00M²

WWW.SANTAROSA.RS.GOV.BR — DATA: MAIO 2014

ENDEREÇO ELETRÔNICO: — DESENHO CARLOS / ALINE

04

DIREITOS AUTORAIS RESERVADOS - LEI Nº 9610/98