


PLANTA DE SITUAÇÃO
Esc. 1:500

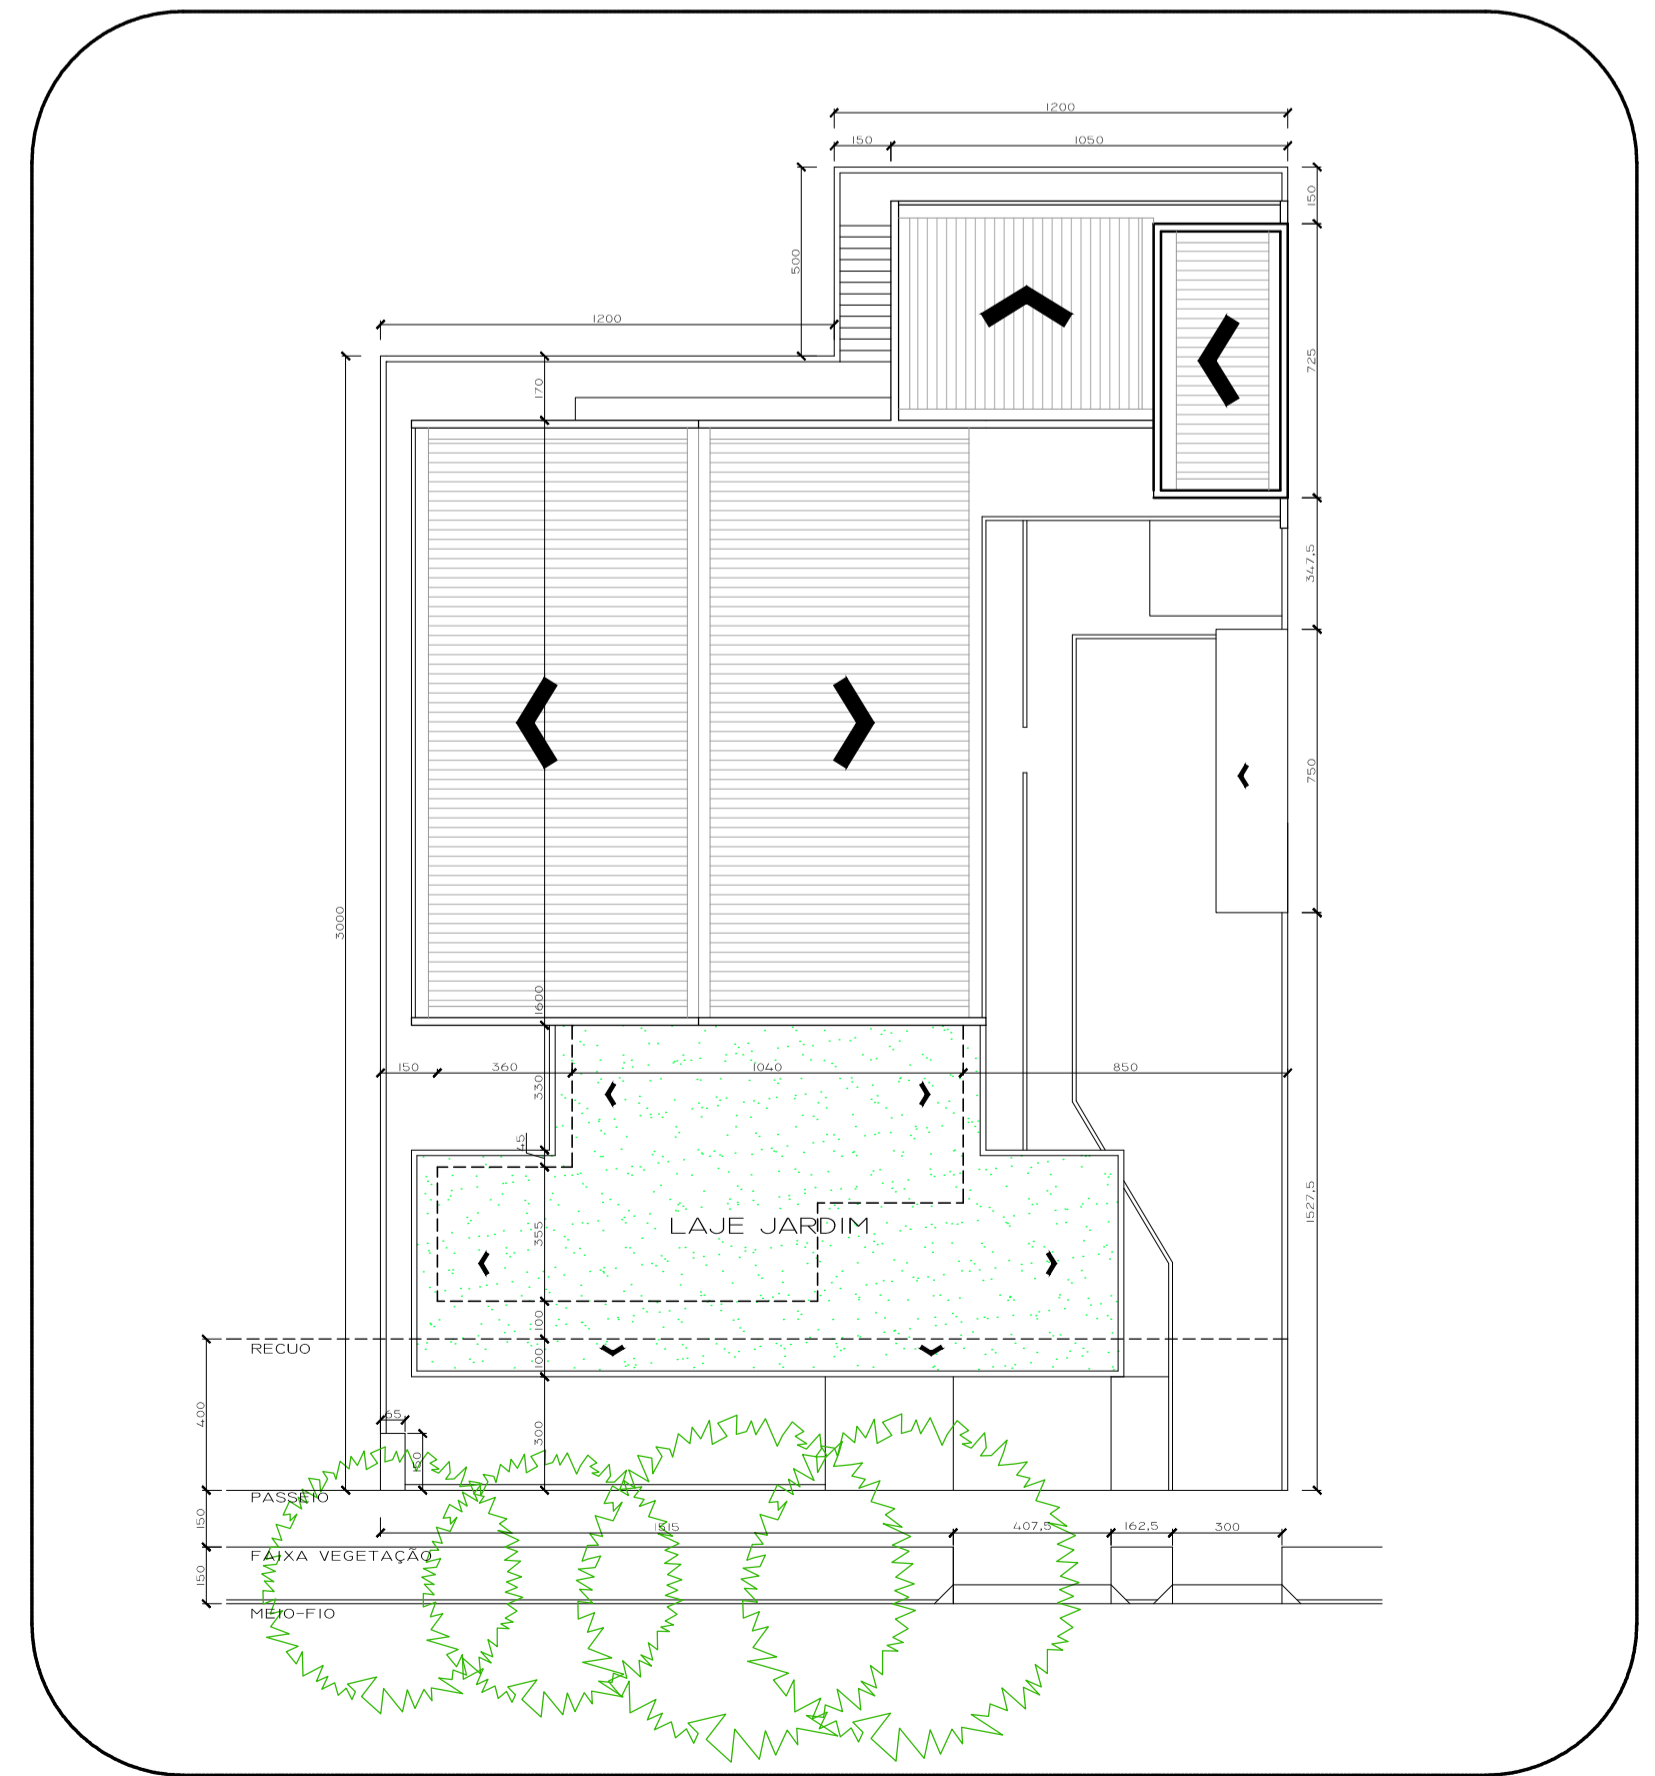

PLANTA DE LOCALIZAÇÃO
Esc. 1:200

OBS.: DIMENSÕES EM CENTÍMETROS
LEVANTAMENTO PLANIALTIMÉTRICO REALIZADO PELA SECRETARIA MUNICIPAL DE PLANEJAMENTO E CAPTAÇÃO DE RECURSOS



FUNDAÇÃO MUNICIPAL DE SAÚDE DE SANTA ROSA - FUMSSAR

UNIDADE BÁSICA DE SAÚDE - AGRÍCOLA

TEMA: SITUAÇÃO E LOCALIZAÇÃO

ESCALA INDICADA	DATA Nov /2014	ÁREA TOTAL 492,40m²
-----------------	----------------	---------------------

ENDEREÇO
RUA BENVINDO GIORDANI S/N - SANTA ROSA/RS

RESPONSÁVEL FUMSSAR
ALDAIR MELCHIOR

RESPONSÁVEL TÉCNICO
ARQ. E URB. MARCOS F. CARTANA - CAU/RS 247732-0

ARQ-01