


PLANTA DE SITUAÇÃO
ESC: 1:1000

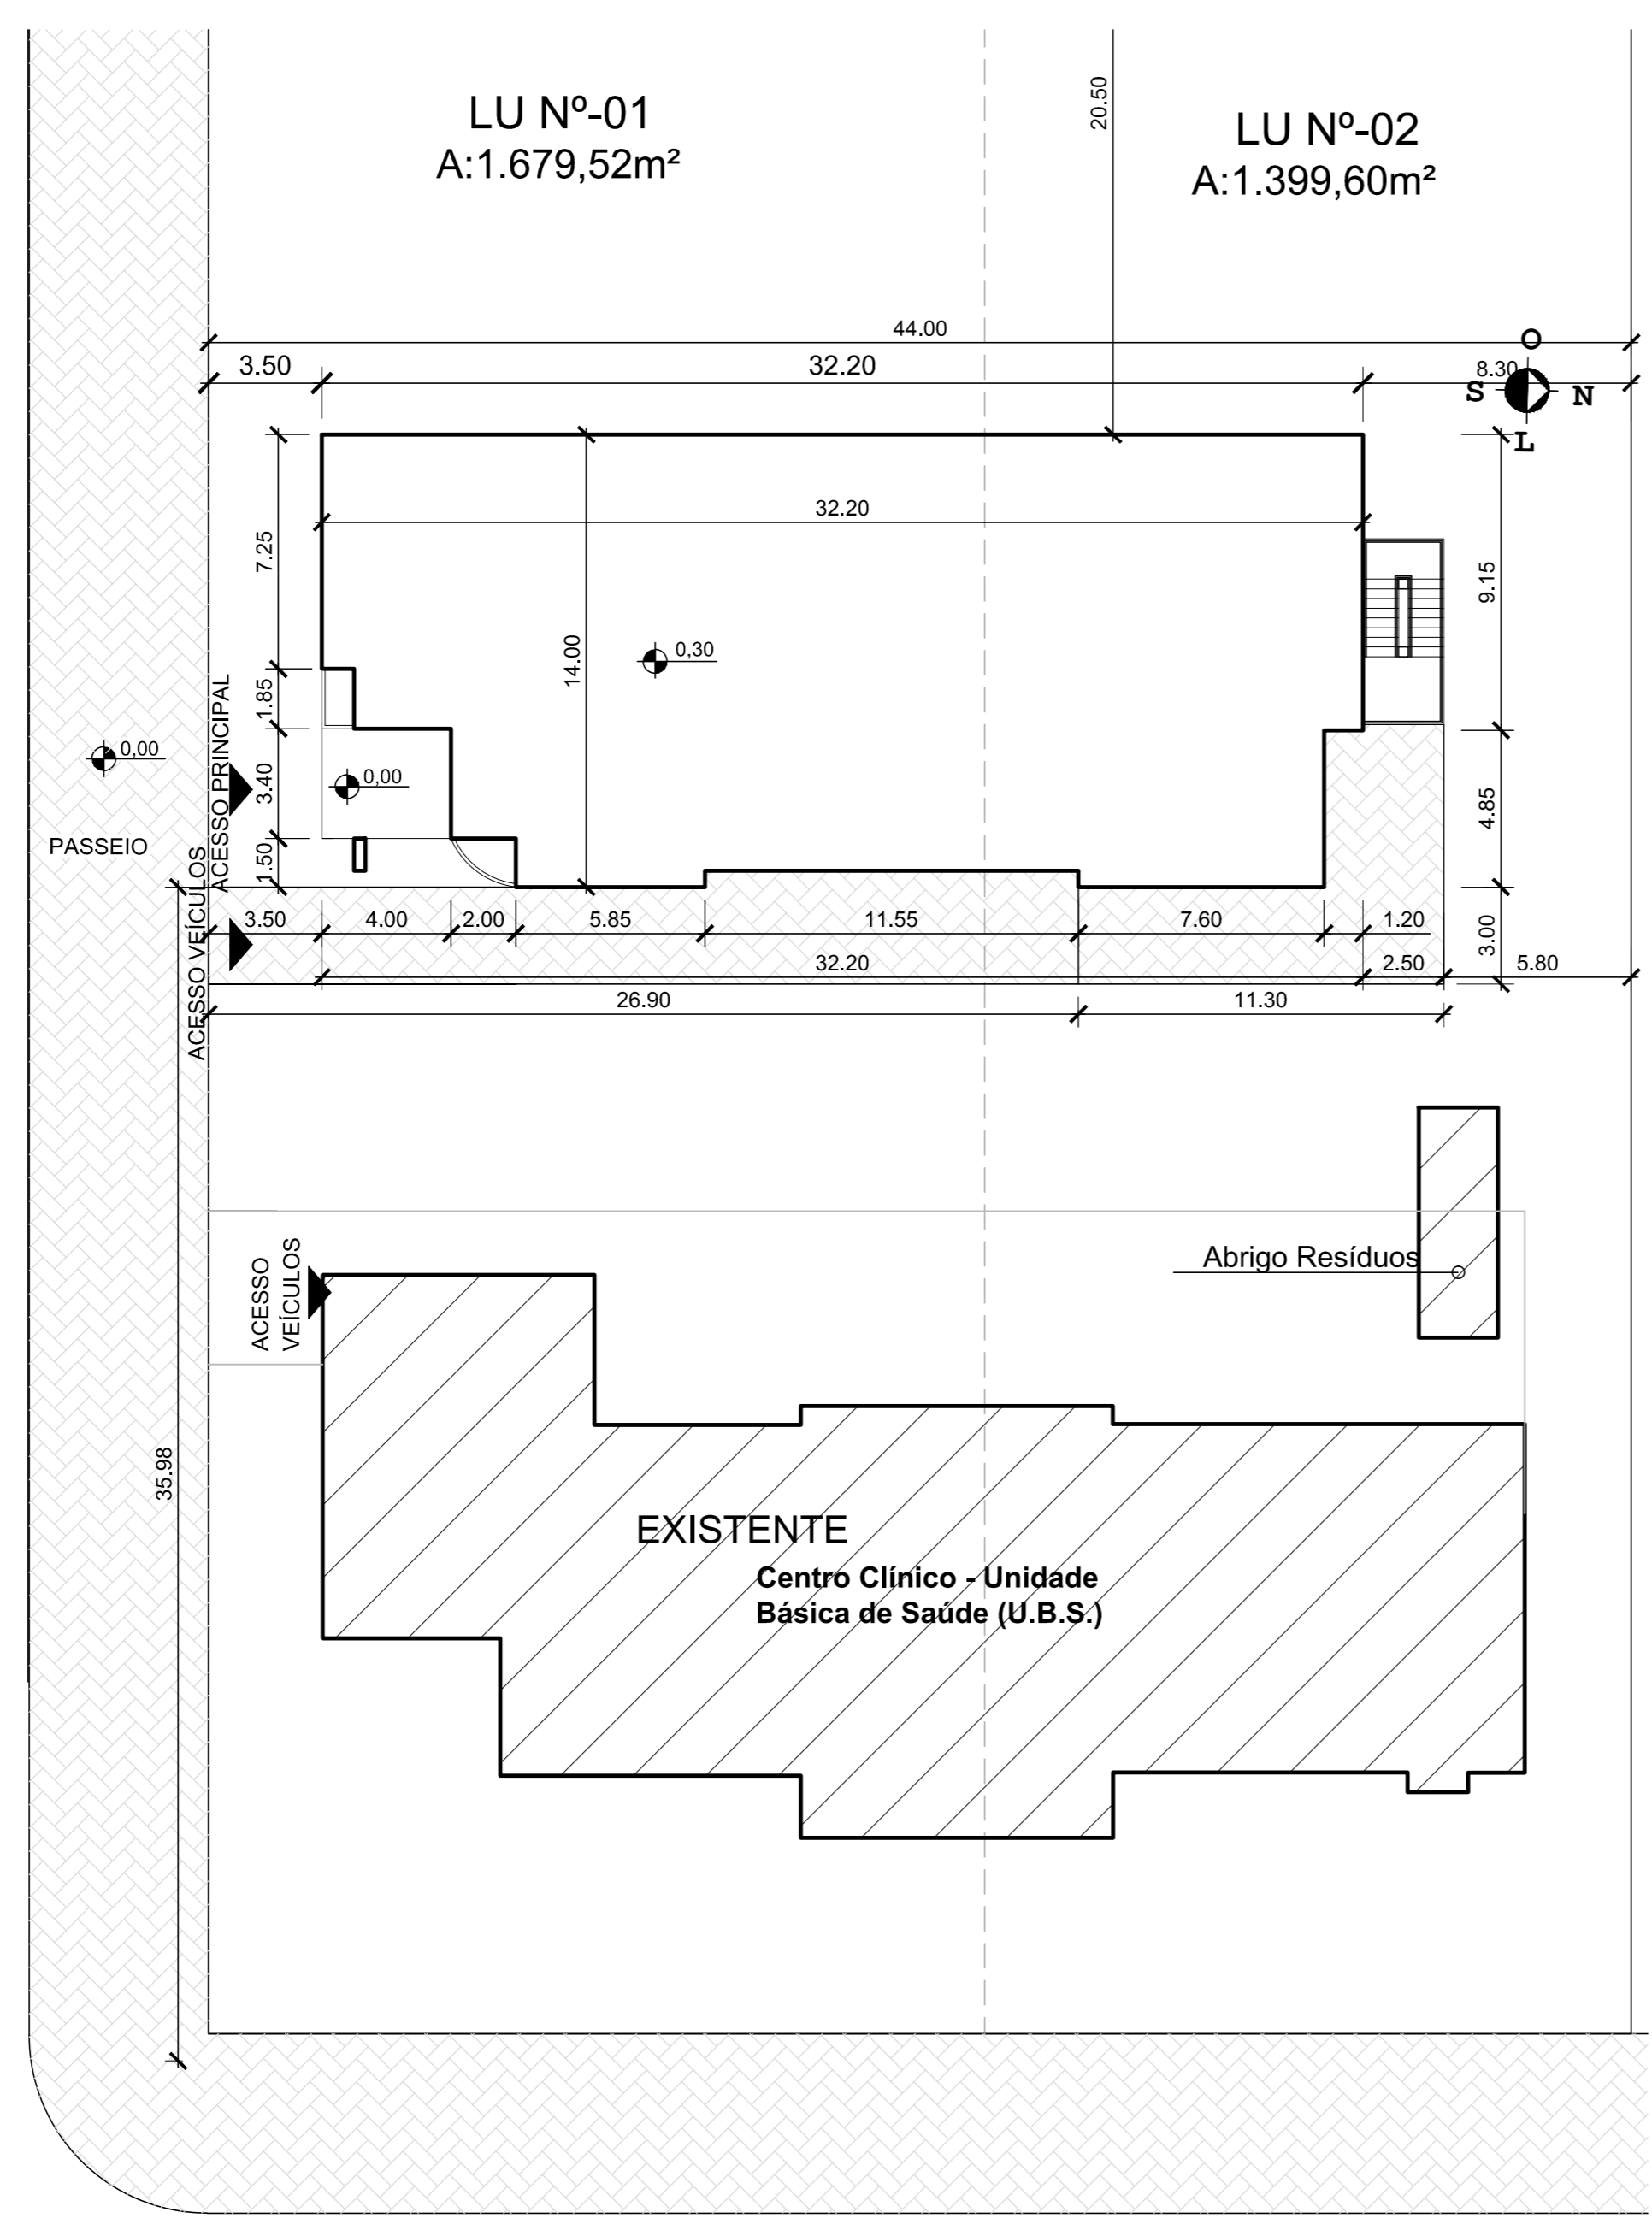

PLANTA DE LOCALIZAÇÃO
ESC: 1:200

ASSUNTOS

<input checked="" type="checkbox"/> Aprovação	<input type="checkbox"/> Aprovação Prévia	<input checked="" type="checkbox"/> Licença Inicial	<input type="checkbox"/> Regularização
<input type="checkbox"/> Outros especifique _____			

Área Total do terreno: A: 3.079,12 m²

PLANILHA DE ÁREAS

TIPO DE CONSTRUÇÃO	ATIVIDADE	TABELA PREVIATIVA nº	ÁREA USO COZIM m ²	Nº DE PAVIMENTOS	ALTURA (m)	RECLIO JARDIM (m)
ALVENARIA				3	12,05	
DISCRIMINAÇÃO		EXISTENTE m ²	À CONSTRUIR m ²	EXISTENTE + À CONSTRUIR		TOTAL m ²
PAVIMENTO	ESPECIE	Cp. TOTAL	Nop.	Cp.	Nop. MAX.	Cp. + Nop.
TÉRREO				422,58		
SUPERIOR				408,98		
SUBSOLO				408,98		
TOTAL				1240,54		

Cp. = COMPUTÁVEL
Np. = NÃO COMPUTÁVEL

TALVANE ENGROFF
ENG. CIVIL - CREA 107476
ENGENHARIA E CONSTRUÇÃO
FONES: (51) 3512-4392
(51) 9607-2568



Fabiani Marciniak
Arquitetura
CAU/BR A53198-7
Rua das Tilias, 159 | Santa Rosa/RS
(51) 3512-5232 | (51) 96562909
fabimarciniak@yahoo.com.br

Obra: **CEREST - Centro de Referência em Saúde do Trabalhador**
Local: Rua Boa Vista, lote 01 e 02, quadra 30
Proprietário: Fundação Municipal da Saúde de Santa Rosa (FUMSSAR) - CNPJ: 01.273.946/0001-94
Responsáveis Técnicos:
Eng. Civil. Talvane Engroff - CREA 107476
Arq. Fabiani Marciniak - CAU BR A53198-7

Área: 1.240,54m² Escala: indicada Data: 05 ago 2013
Discriminação: **SITUAÇÃO E LOCALIZAÇÃO**
Observação: Prancha: **01**

Normas para reutilização:
Este desenho foi feito somente para uso no local especificado, não sendo responsável a obra de execução e não pode ser utilizado em outro projeto sem a aprovação do autor. O uso deste desenho para fins de licitação ou em outro projeto sem a aprovação do autor constitui violação das normas de Engenharia. A aprovação deste projeto para uso em outro projeto não está autorizada e expõe o responsável às sanções previstas em lei. DIRETORIA AUTONOMA DE REGULAÇÃO