


FACHADA LESTE
ESC. 1/15



FACHADA PRINCIPAL
ESC. 1/15

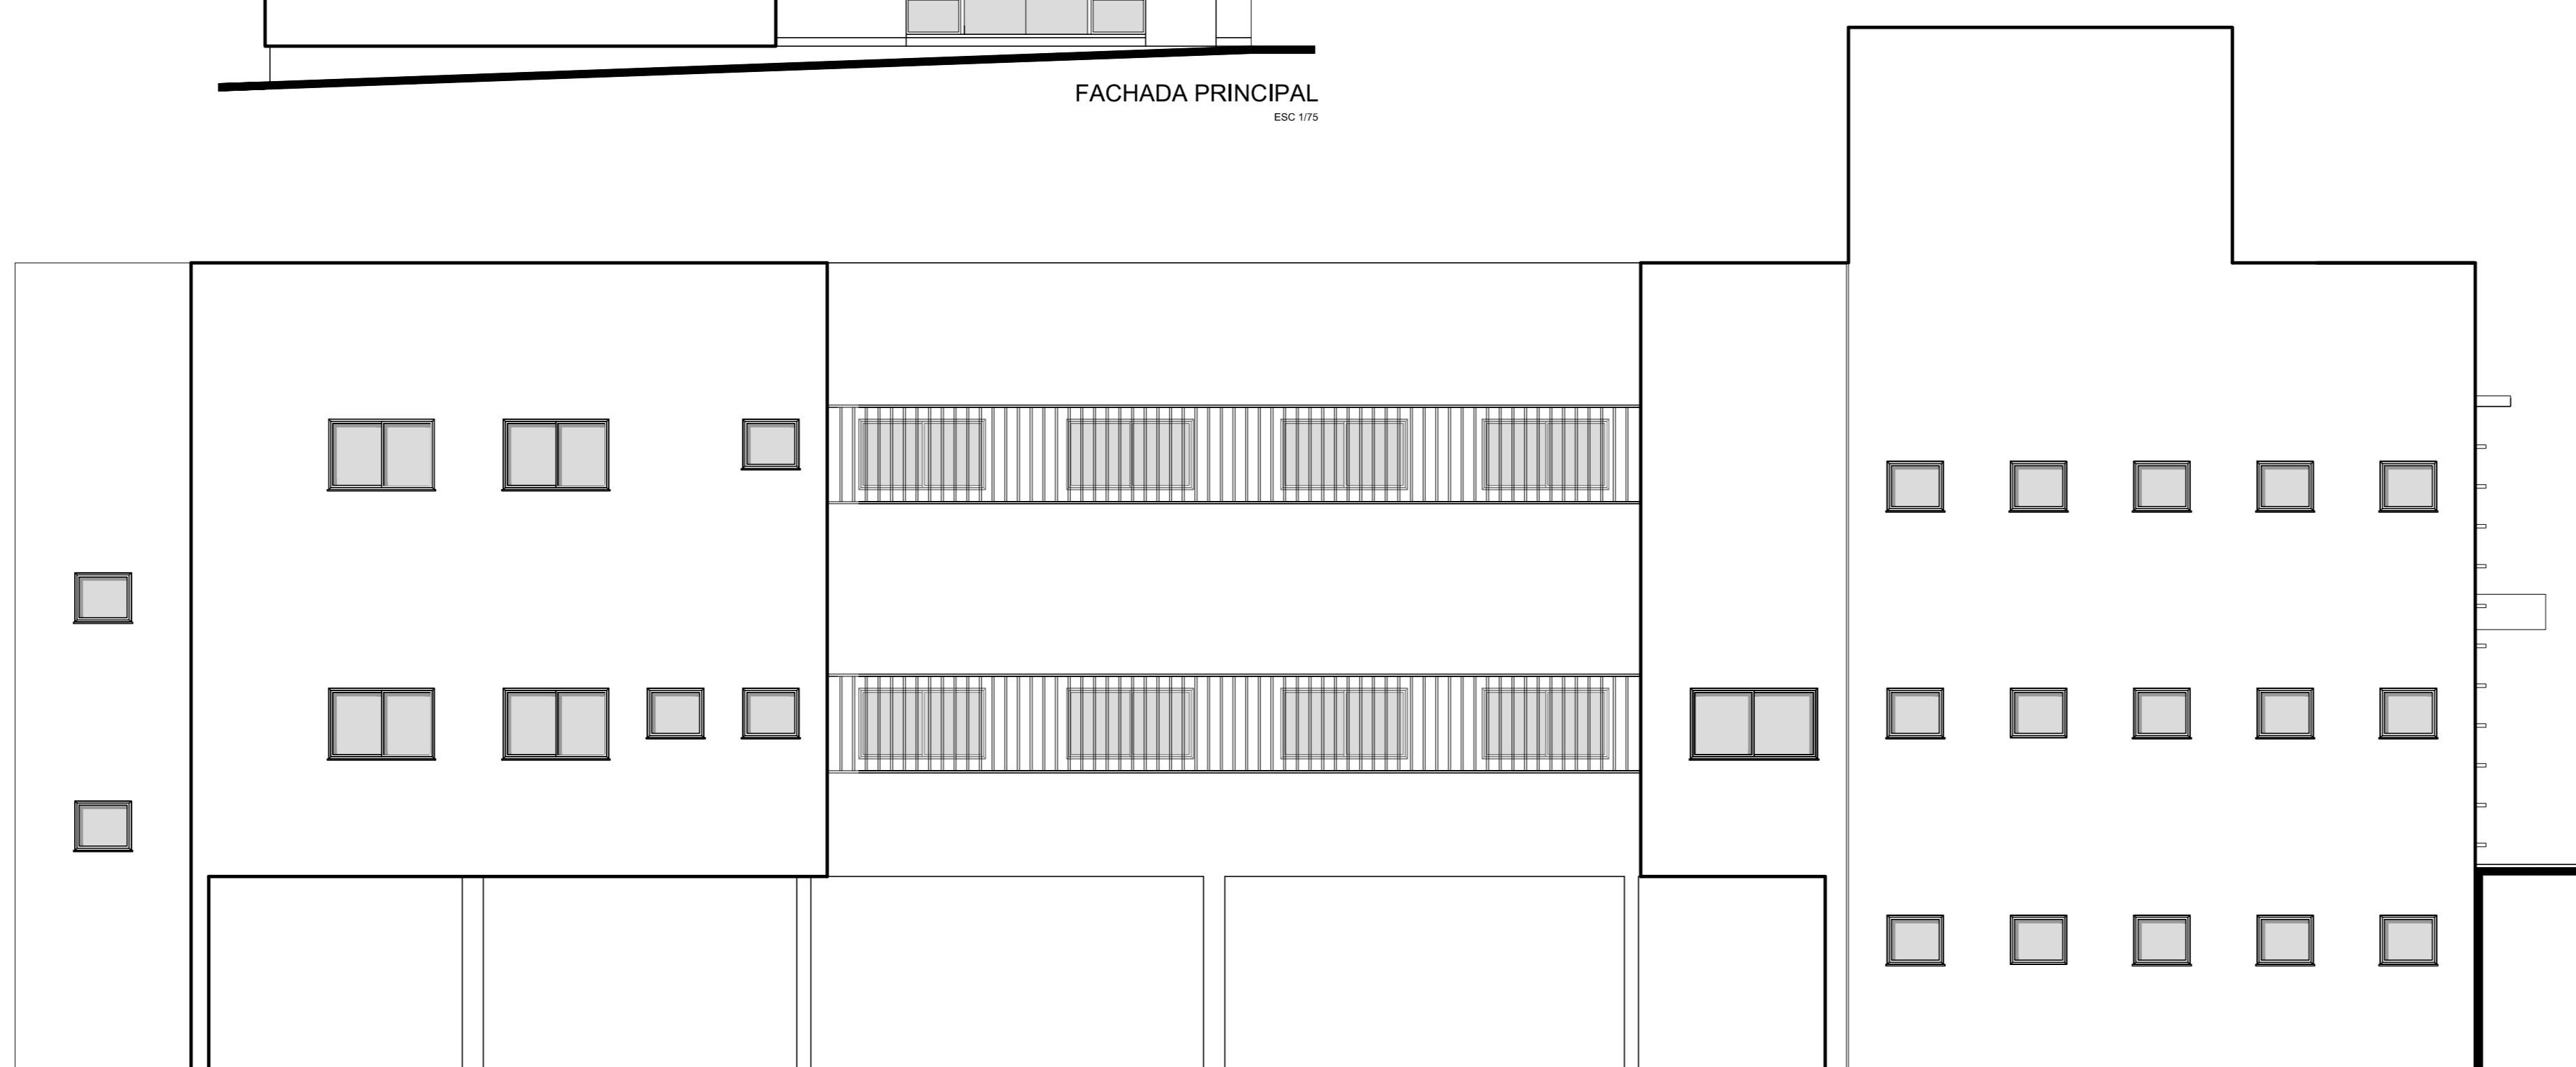

FACHADA OESTE
ESC. 1/15

TALVANE ENGRÖFF
ENG. CIVIL - CREA 107476
ENGENHARIA E CONSTRUÇÃO
FONE: (51) 3513-4392
(51) 9677-2569

Fabiani Marciniak
Arquitetura
CAU/BR A53198-7
Rua das Tílias, 159 | Santa Rosa/RS
910 3412 1212 | (51) 960006
fabimarciniak@yahoo.com.br

Obras: CEREST - Centro de Referência em Saúde do Trabalhador		
Local: Rua Boa Vista, lote 01 e 02, quadra 30		
Proprietário: Fundação Municipal da Saúde de Santa Rosa (FUMSSAR)- CNPJ: 01.273.946/0001-94		
Responsáveis Técnicos: Eng Civil. Talvane Engroff - CREA 107476		
Arq. Fabiani Marciniak - CAU BR A53198-7		
Área: 1.240,54m ²	Escala: indicada	Data: 05 ago 2013
Normas para elaboração: <small>Este documento foi elaborado para atender às normas técnicas vigentes em vigor no Brasil, bem como as normas técnicas internacionais aplicáveis ao projeto. O autor não se responsabiliza por eventuais erros ou omissões. A responsabilidade pela interpretação e aplicação das normas é de responsabilidade do usuário. Este documento é propriedade intelectual de Talvane Engroff Engenharia e Construção e não pode ser reproduzido sem a autorização expressa do autor.</small>	Discriminação: FACHADAS	Plancha: 03
Observação:		