



CORTE AA  
ESC. 1/75

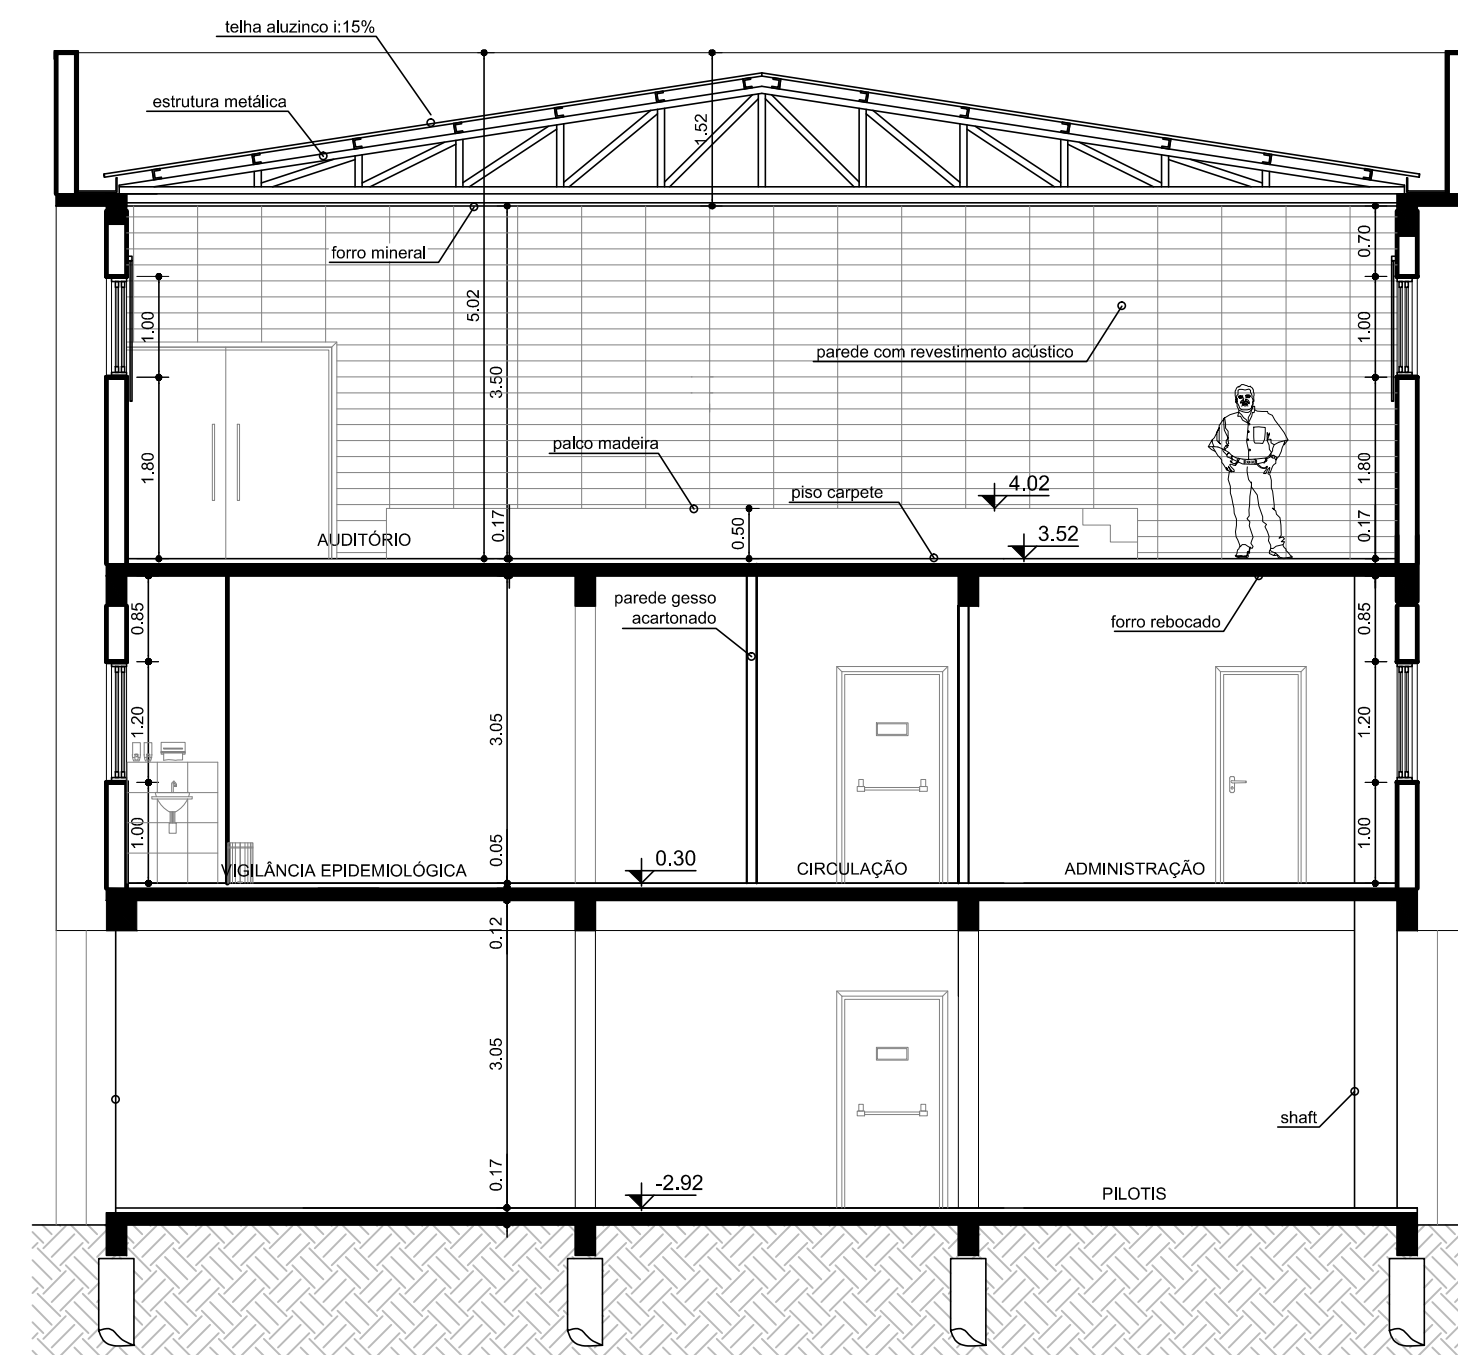

CORTE BB  
ESC. 1/75



CORTE CC  
ESC. 1/75

 <b>TALVANE ENGRÖFF</b> ENG. CIVIL - CREA 107476 ENGENHARIA E CONSTRUÇÃO FONES: (51) 3512-4392 (51) 9667-2568	Obra: <b>CEREST - Centro de Referência em Saúde do Trabalhador</b>	
	Local: Rua Boa Vista, lote 01 e 02, quadra 30	
	Proprietário: Fundação Municipal da Saúde de Santa Rosa (FUMSSAR) - CNPJ: 01.273.946/0001-94	
	Responsáveis Técnicos: Eng Civil. Talvane Engroff - CREA 107476 Arq. Fabiani Marciniak - CAU BR A53198-7	
Área: 1.240,54m <sup>2</sup>	Escala: indicada	Data: 05 ago 2013
Normas para reutilização: Este desenho foi feito somente para uso no local especificado, contemplando apenas a obra em si e não para ser usada em outro projeto ou localização, alterada ou não, sem a devida autorização por escrito do autor. O uso deste desenho para referência ou exemplo em outro projeto requer os serviços especializados de Arquitetura e Engenharia. A reprodução deste desenho para uso em outro projeto não está autorizada e poderá ser considerada uma prática ilegal. DIREITOS AUTORAIS RESERVADOS.	Discriminação: <b>CORTES</b>	Observação:
Fabiani Marciniak Arquitetura CAU/BR A53198-7 Rua das Tílias, 159   Santa Rosa/RS (51) 3512 5252   (51) 96682909 fabimarciniak@yahoo.com.br	Prancha: <b>04</b>	