




P34

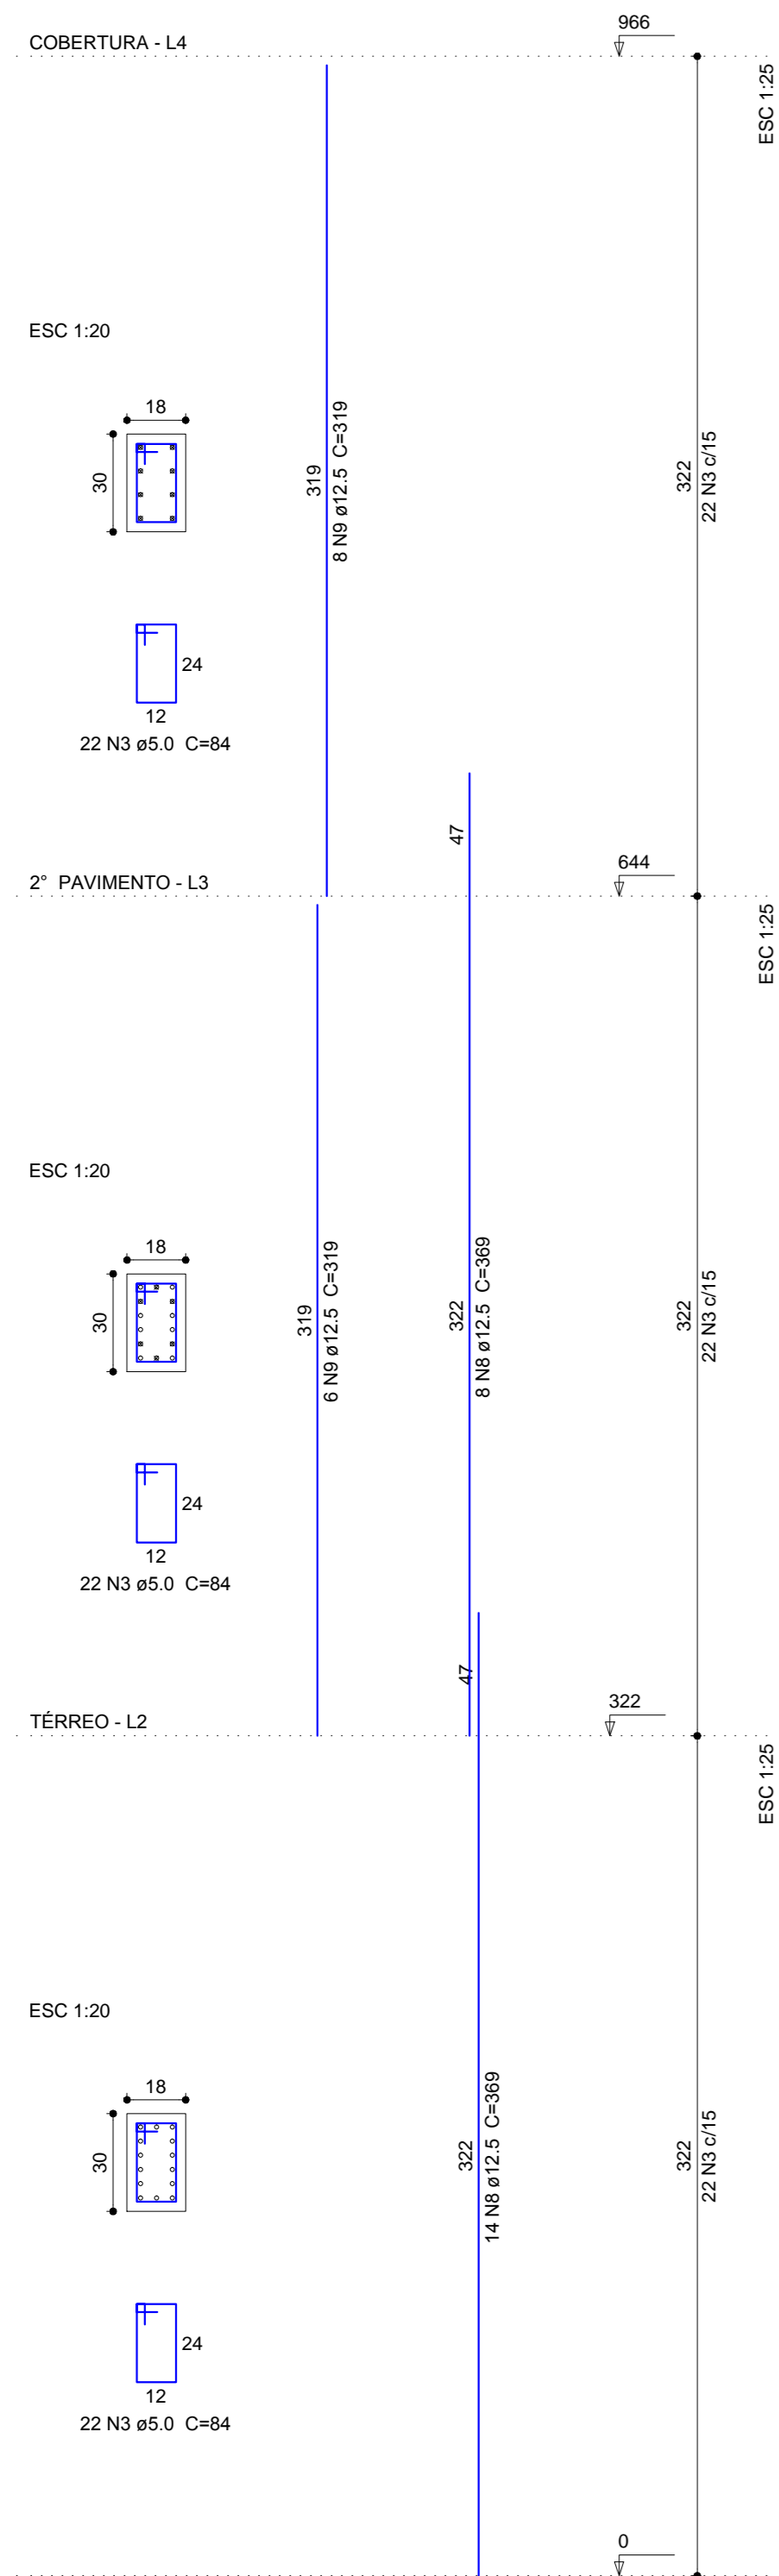


P35

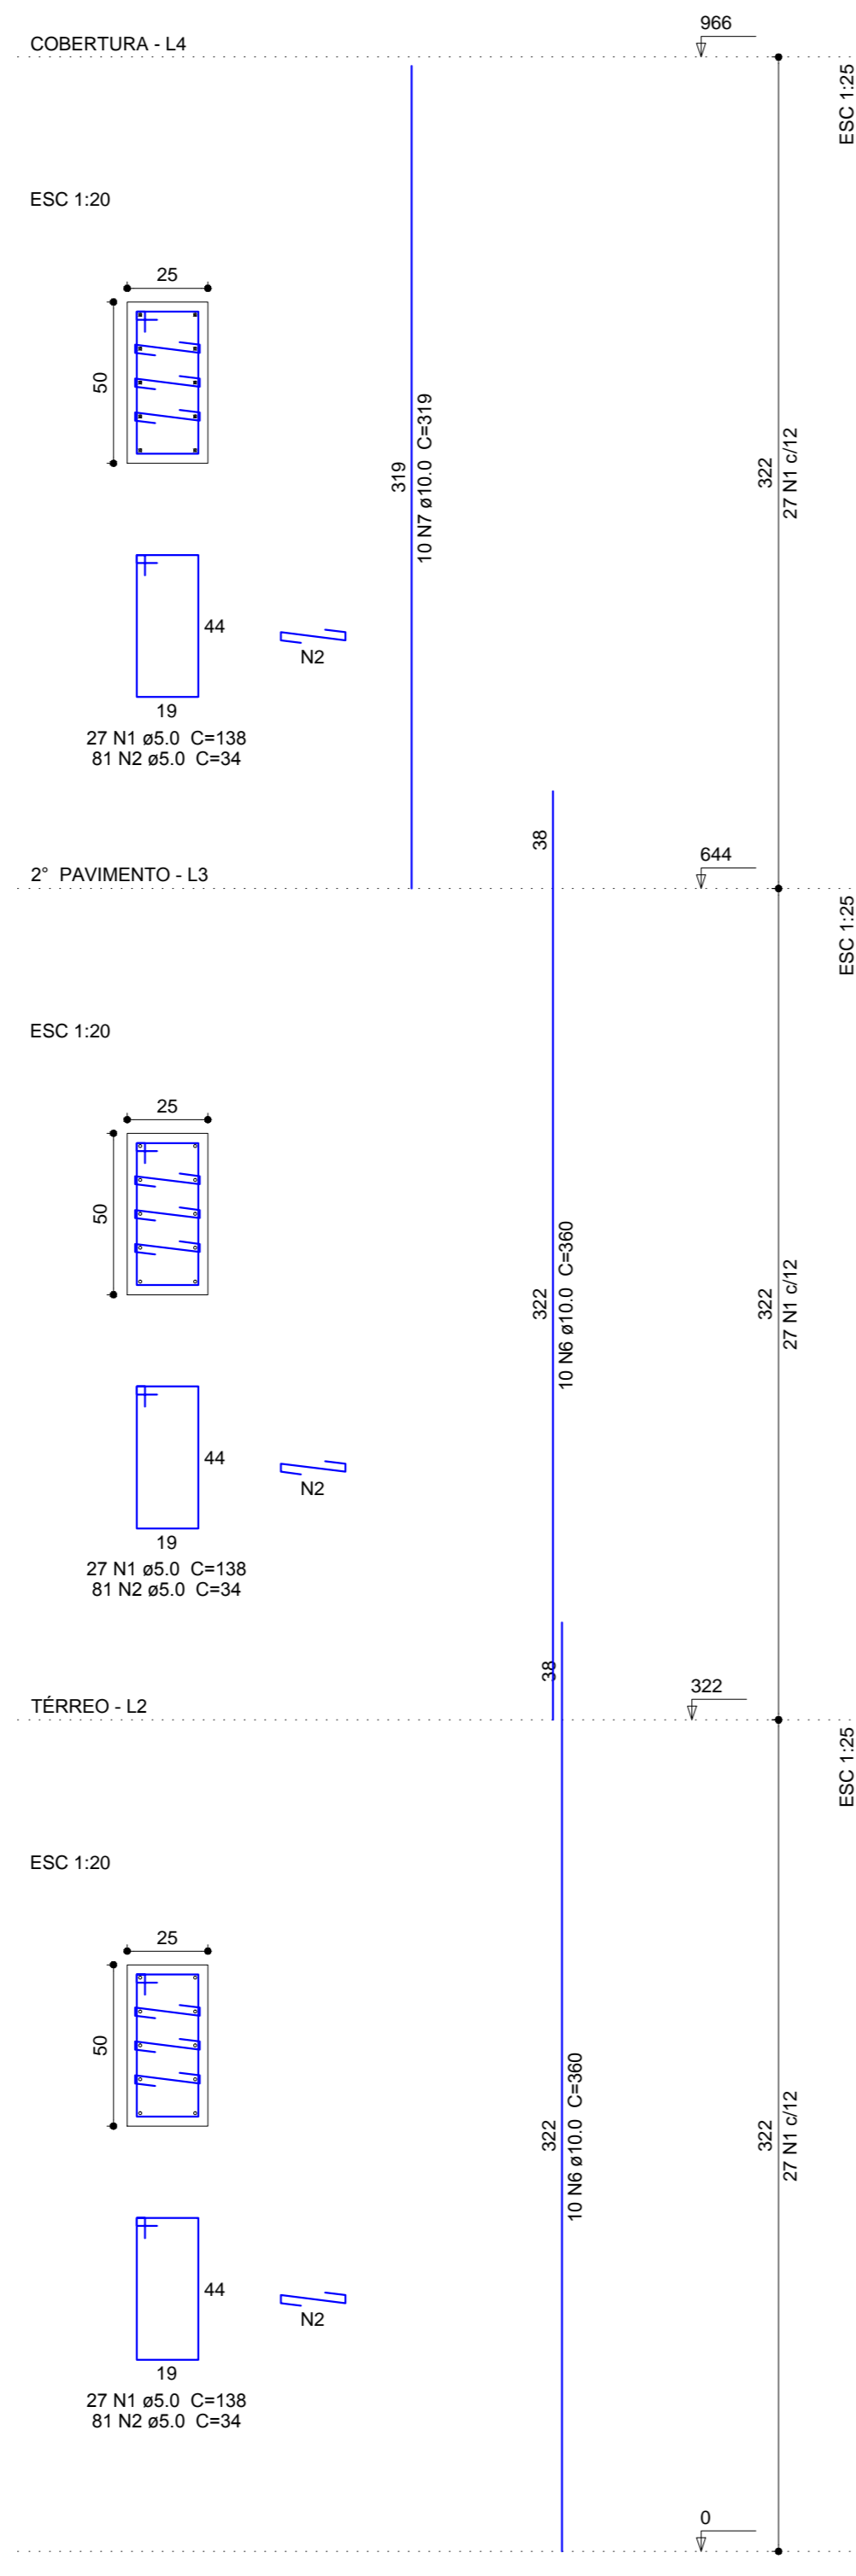


P36

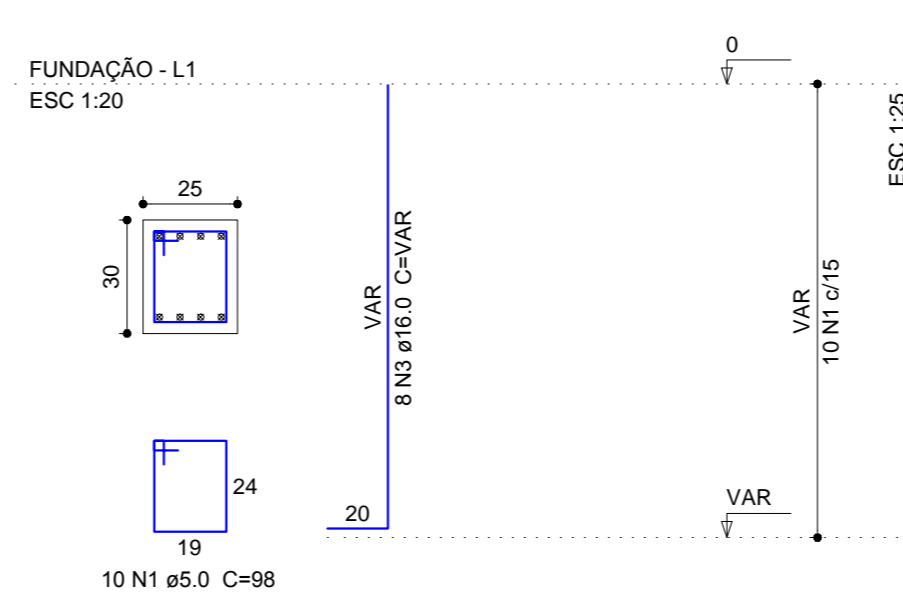


P37

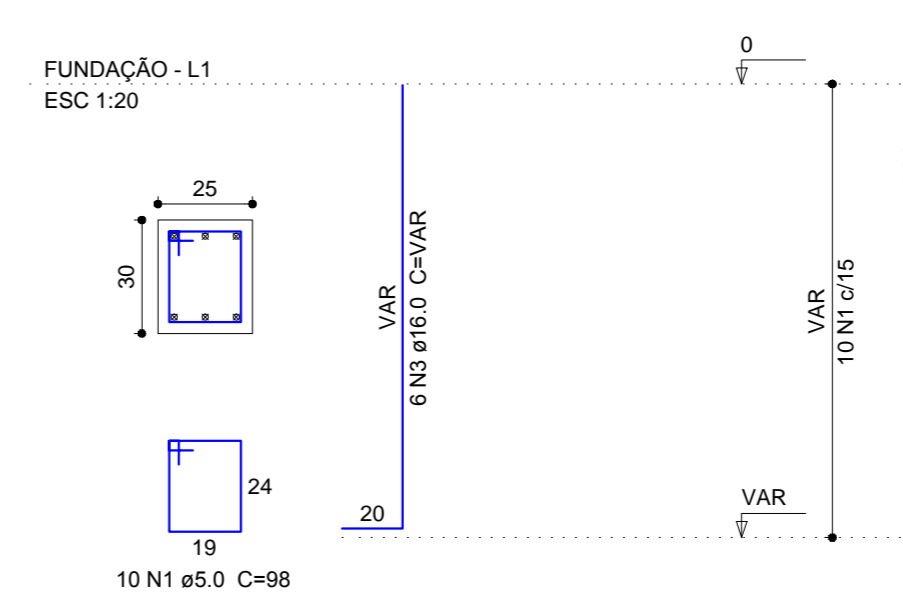


P38

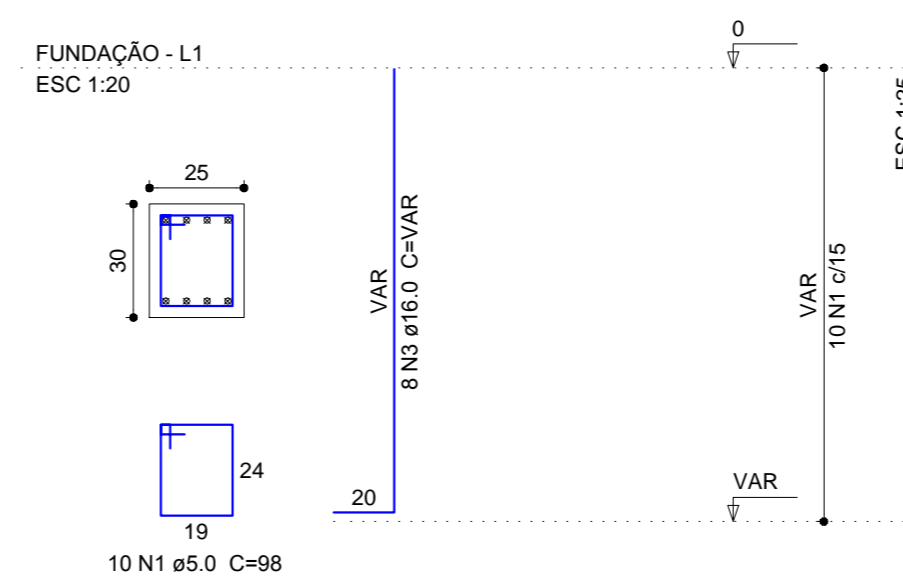

P39

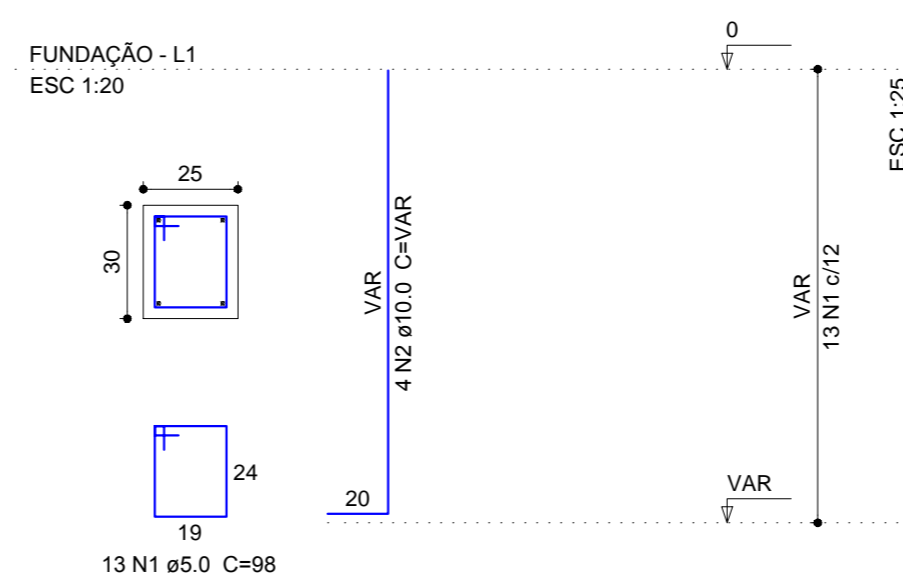

P33

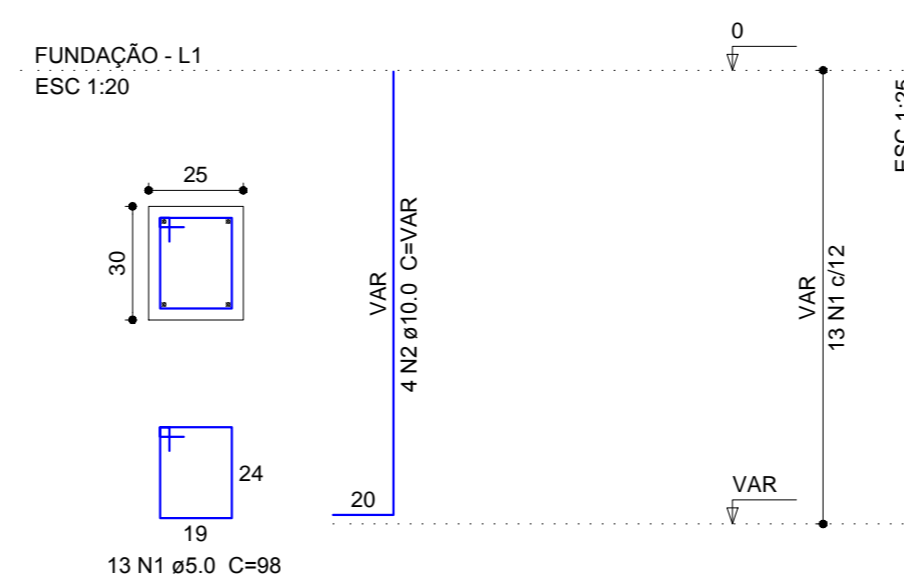

**MB ENGENHARIA**  
 Avenida América, 261 Apt. 01. Santa Rosa RS (55)9968 6490 (55)3512 8052  
**MARCELO BIN**  
 Engenheiro Civil-CREA/RS 118.003

obra **CEREST-Centro de Referência em Saúde do Trabalhador**  
 Área Total - 287,46m²  
 endereço Rua Boa Vista -L.11-12 / Q 30 - Bairro Centro  
 Santa Rosa - RS  
 proprietários  
**FUMSSAR**  
 Fundação Municipal de Saúde de Santa Rosa

responsável técnico projeto  
**Marcelo Bin**  
 Engenheiro Civil-CREA/RS 118.003

tema **ESTRUTURAL - DETALHAMENTO PILAR P33 A P39**  
 escala Indicada data MAR/2015 desenho MB  
 prancha **ES-10**  
**26**