




P49

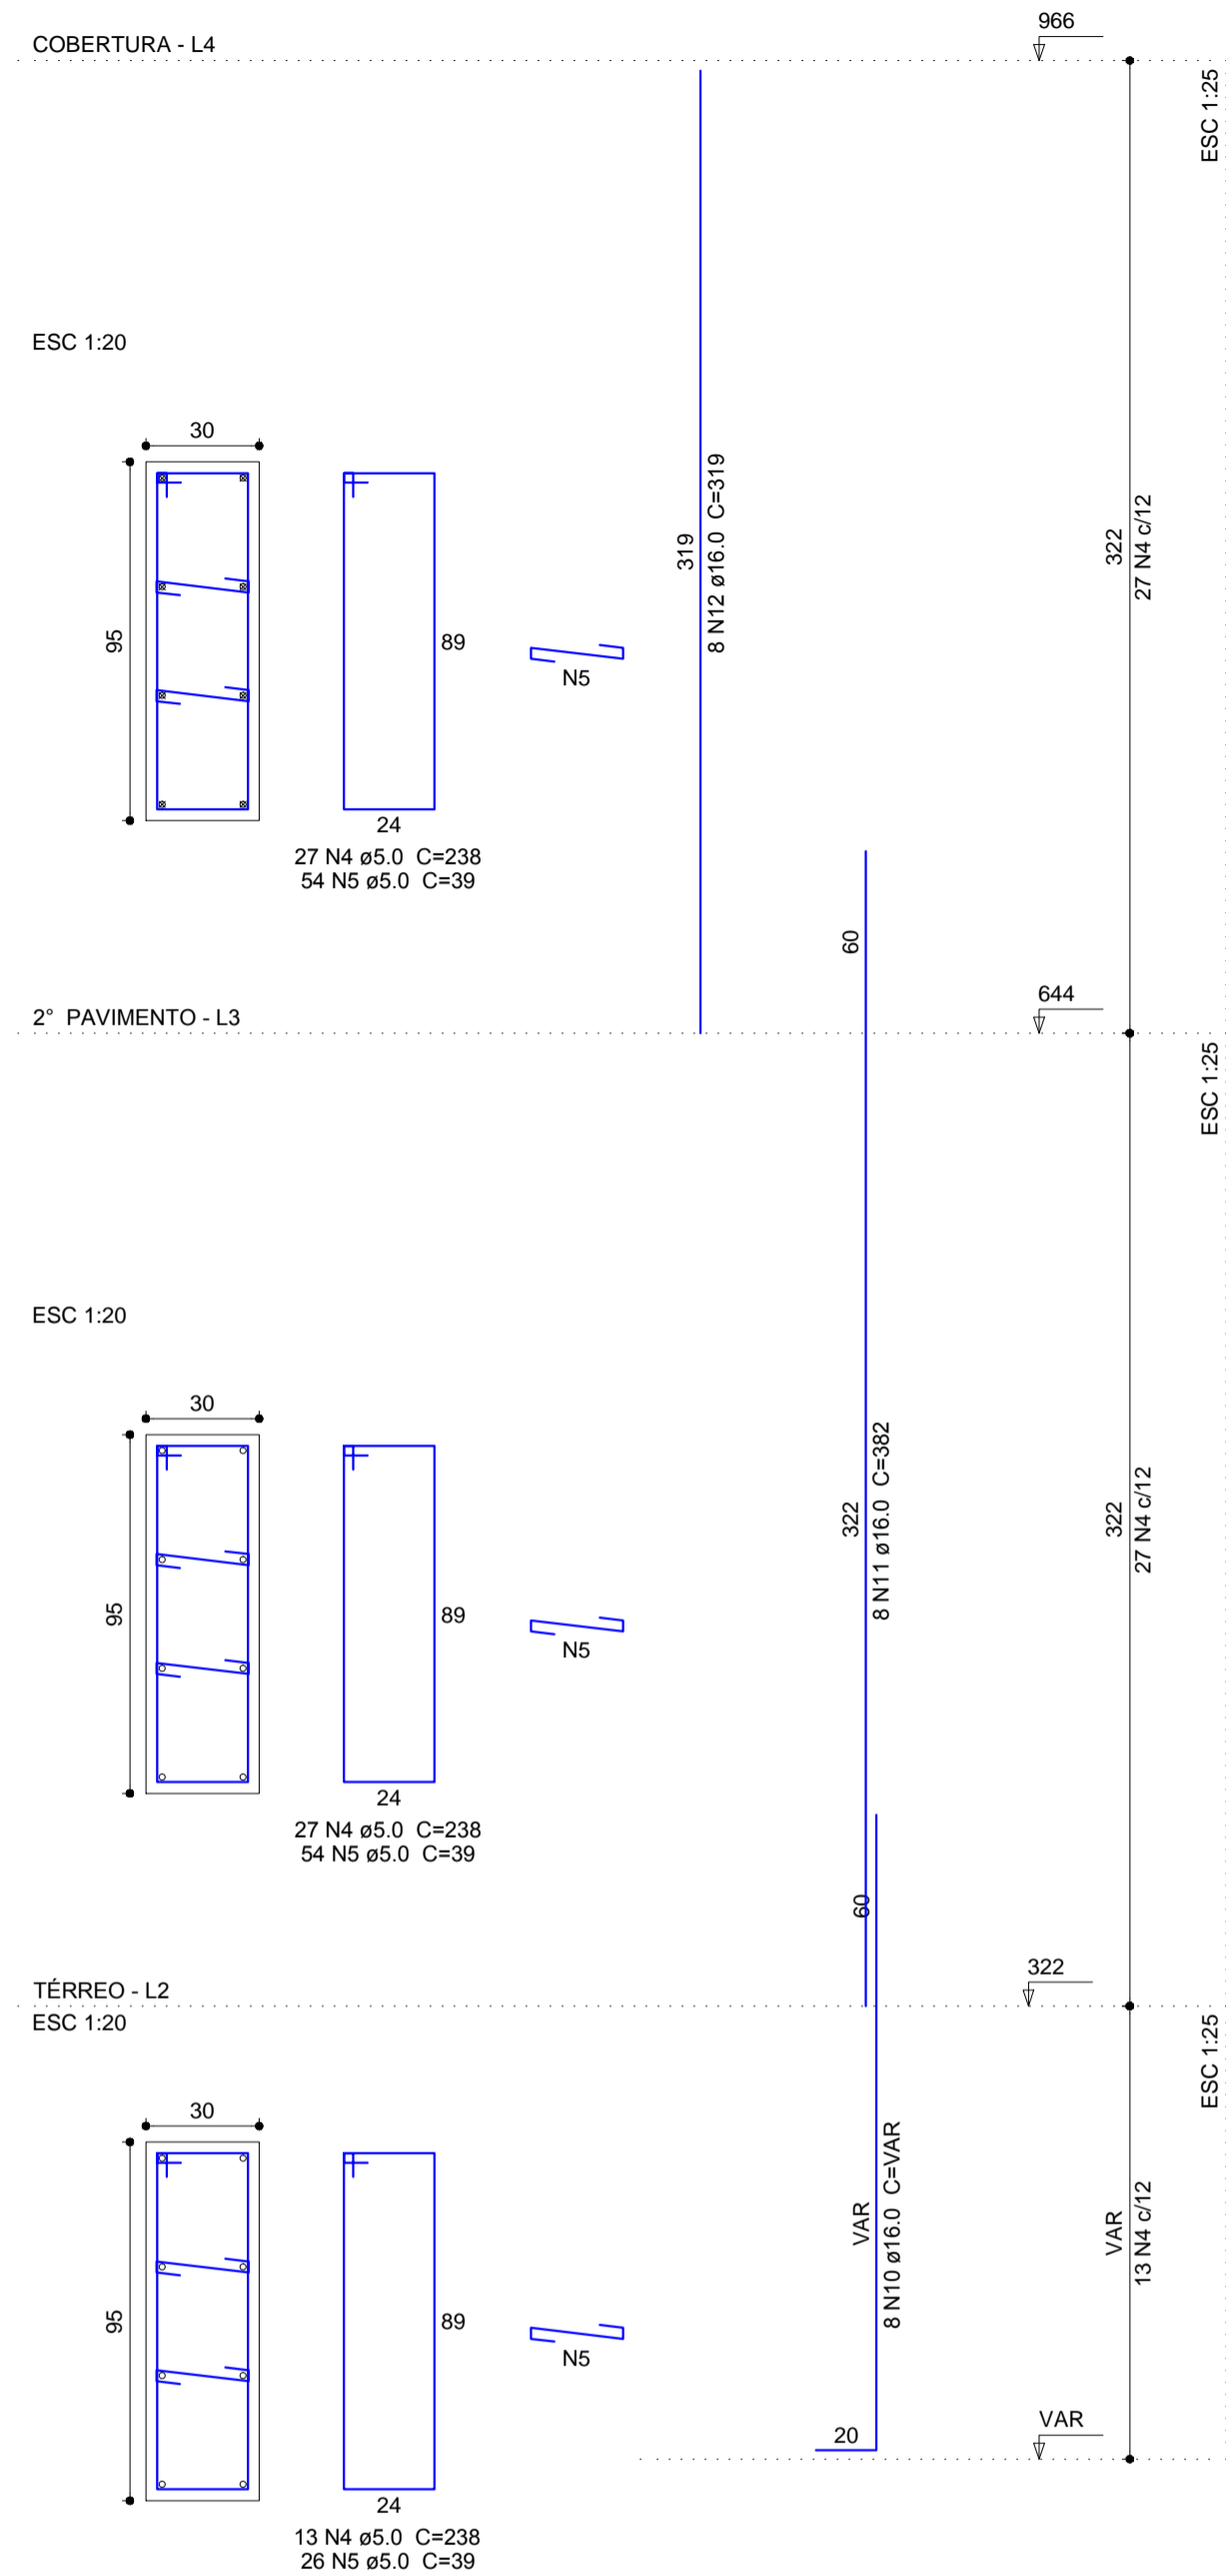


P50

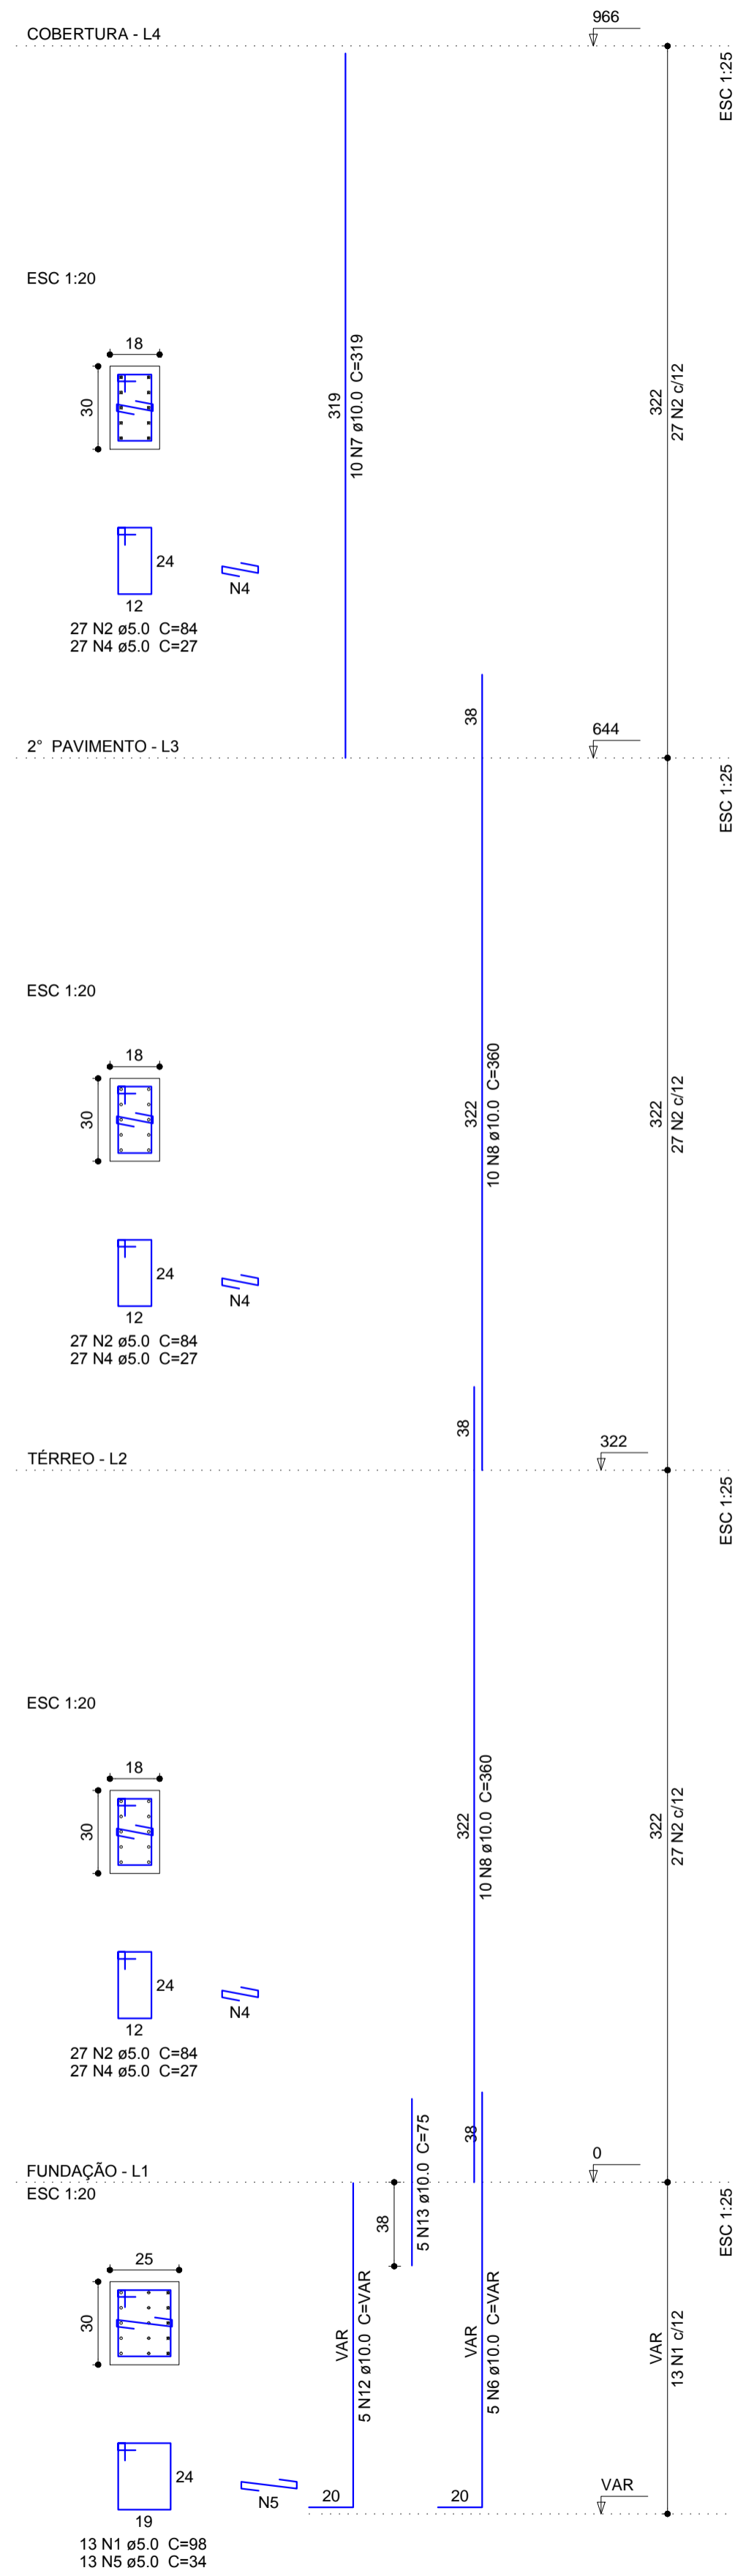

P51

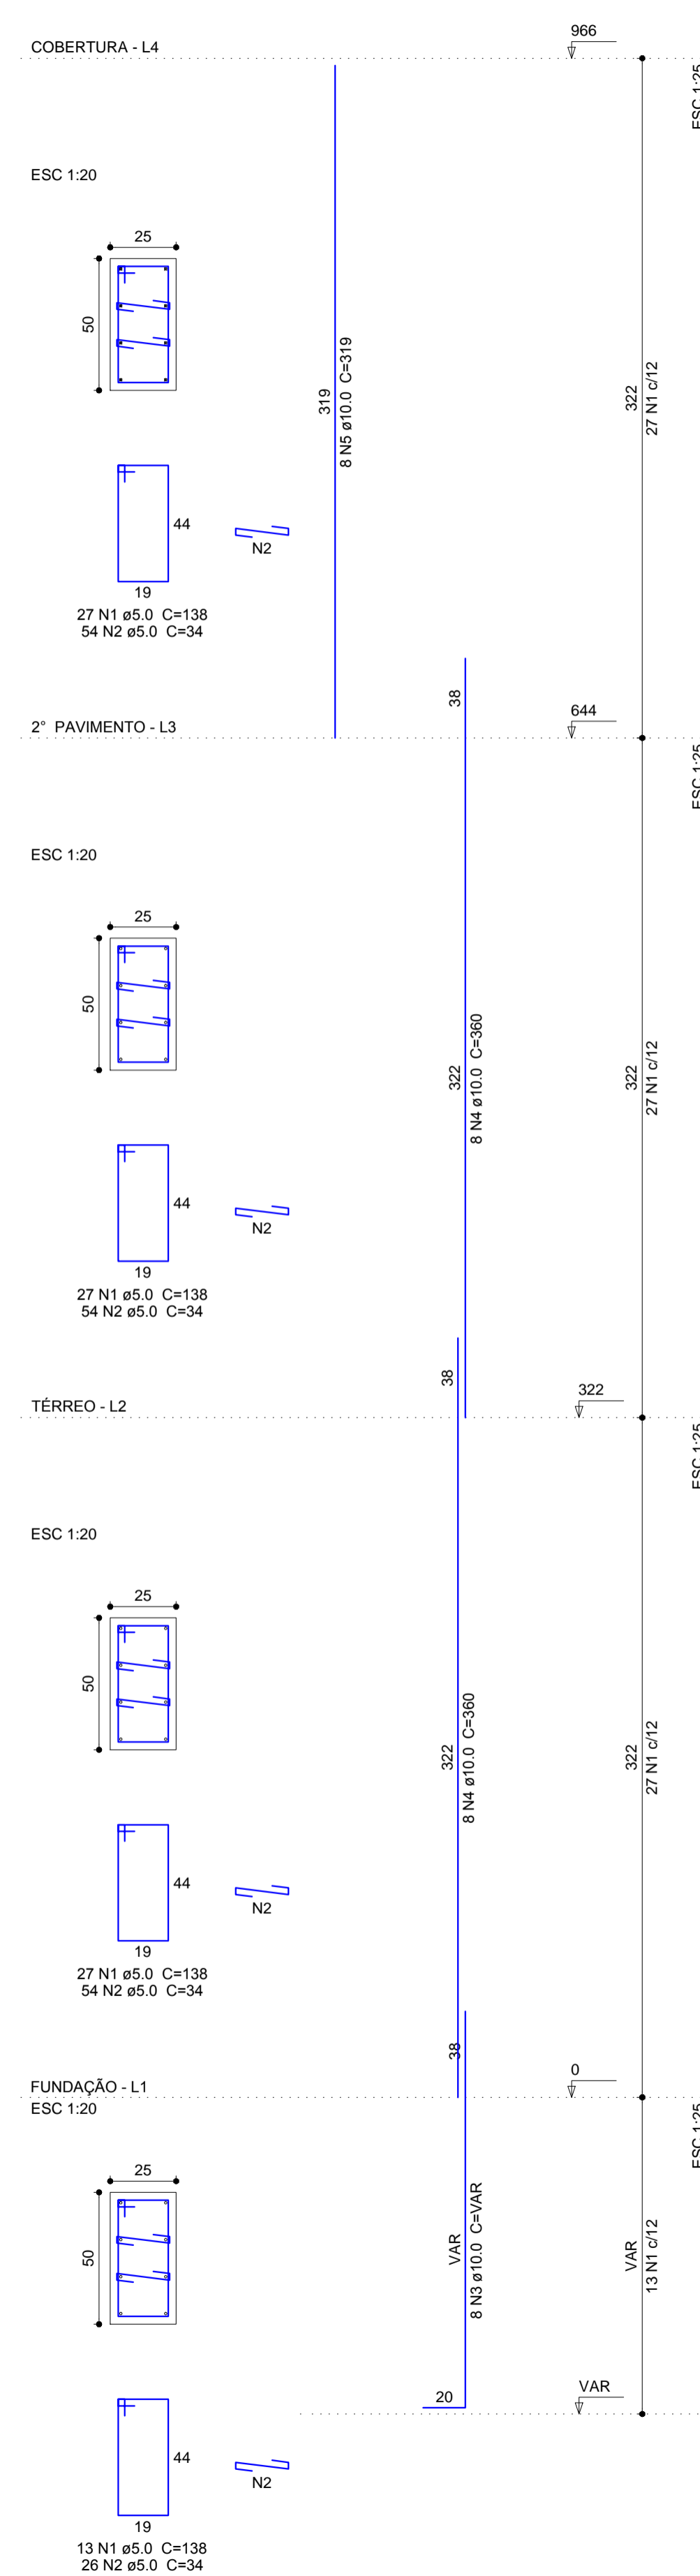

P52

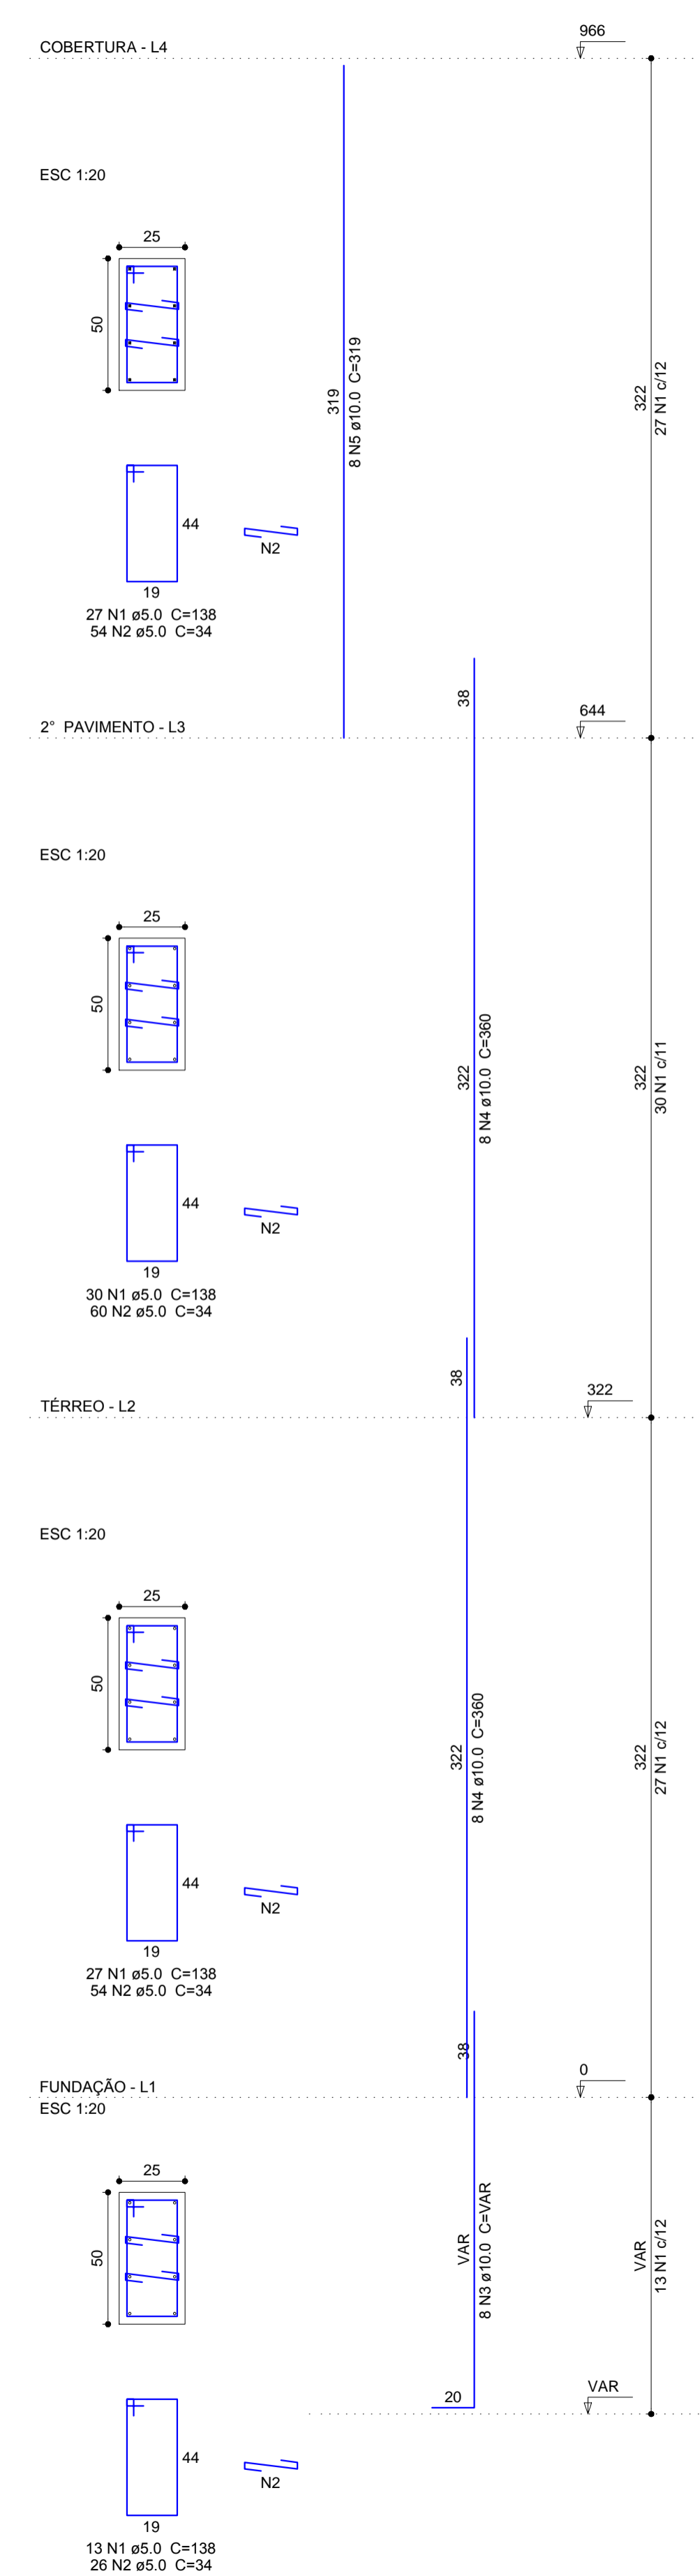

MB ENGENHARIA
Avenida América, 261 Apt. 01. Santa Rosa RS (55)9968 6490 (55)3512 8052
MARCELO BIN
Engenheiro Civil-CREA/RS 118.003

obra **CEREST-Centro de Referência em Saúde do Trabalhador**
Área Total - 287,46m²
endereço Rua Boa Vista -L.11-12 / Q 30 - Bairro Centro
Santa Rosa - RS
proprietários
FUMSSAR
Fundação Municipal de Saúde de Santa Rosa

responsável técnico projeto
Marcelo Bin
Engenheiro Civil-CREA/RS 118.003

tema **ESTRUTURAL - DETALHAMENTO PILAR P49 A P52**
escala Indicada data MAR/2015 desenho MB
prancha **ES-13**
26