

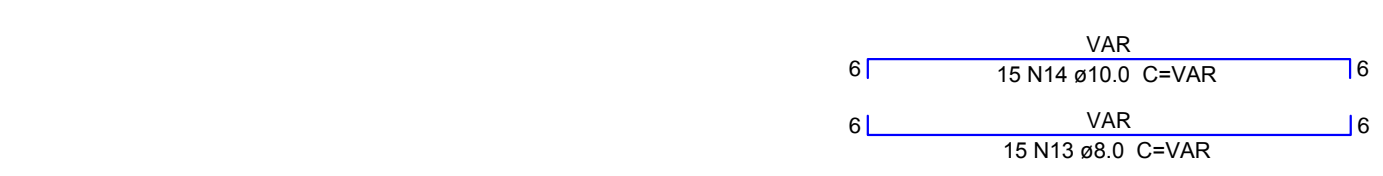
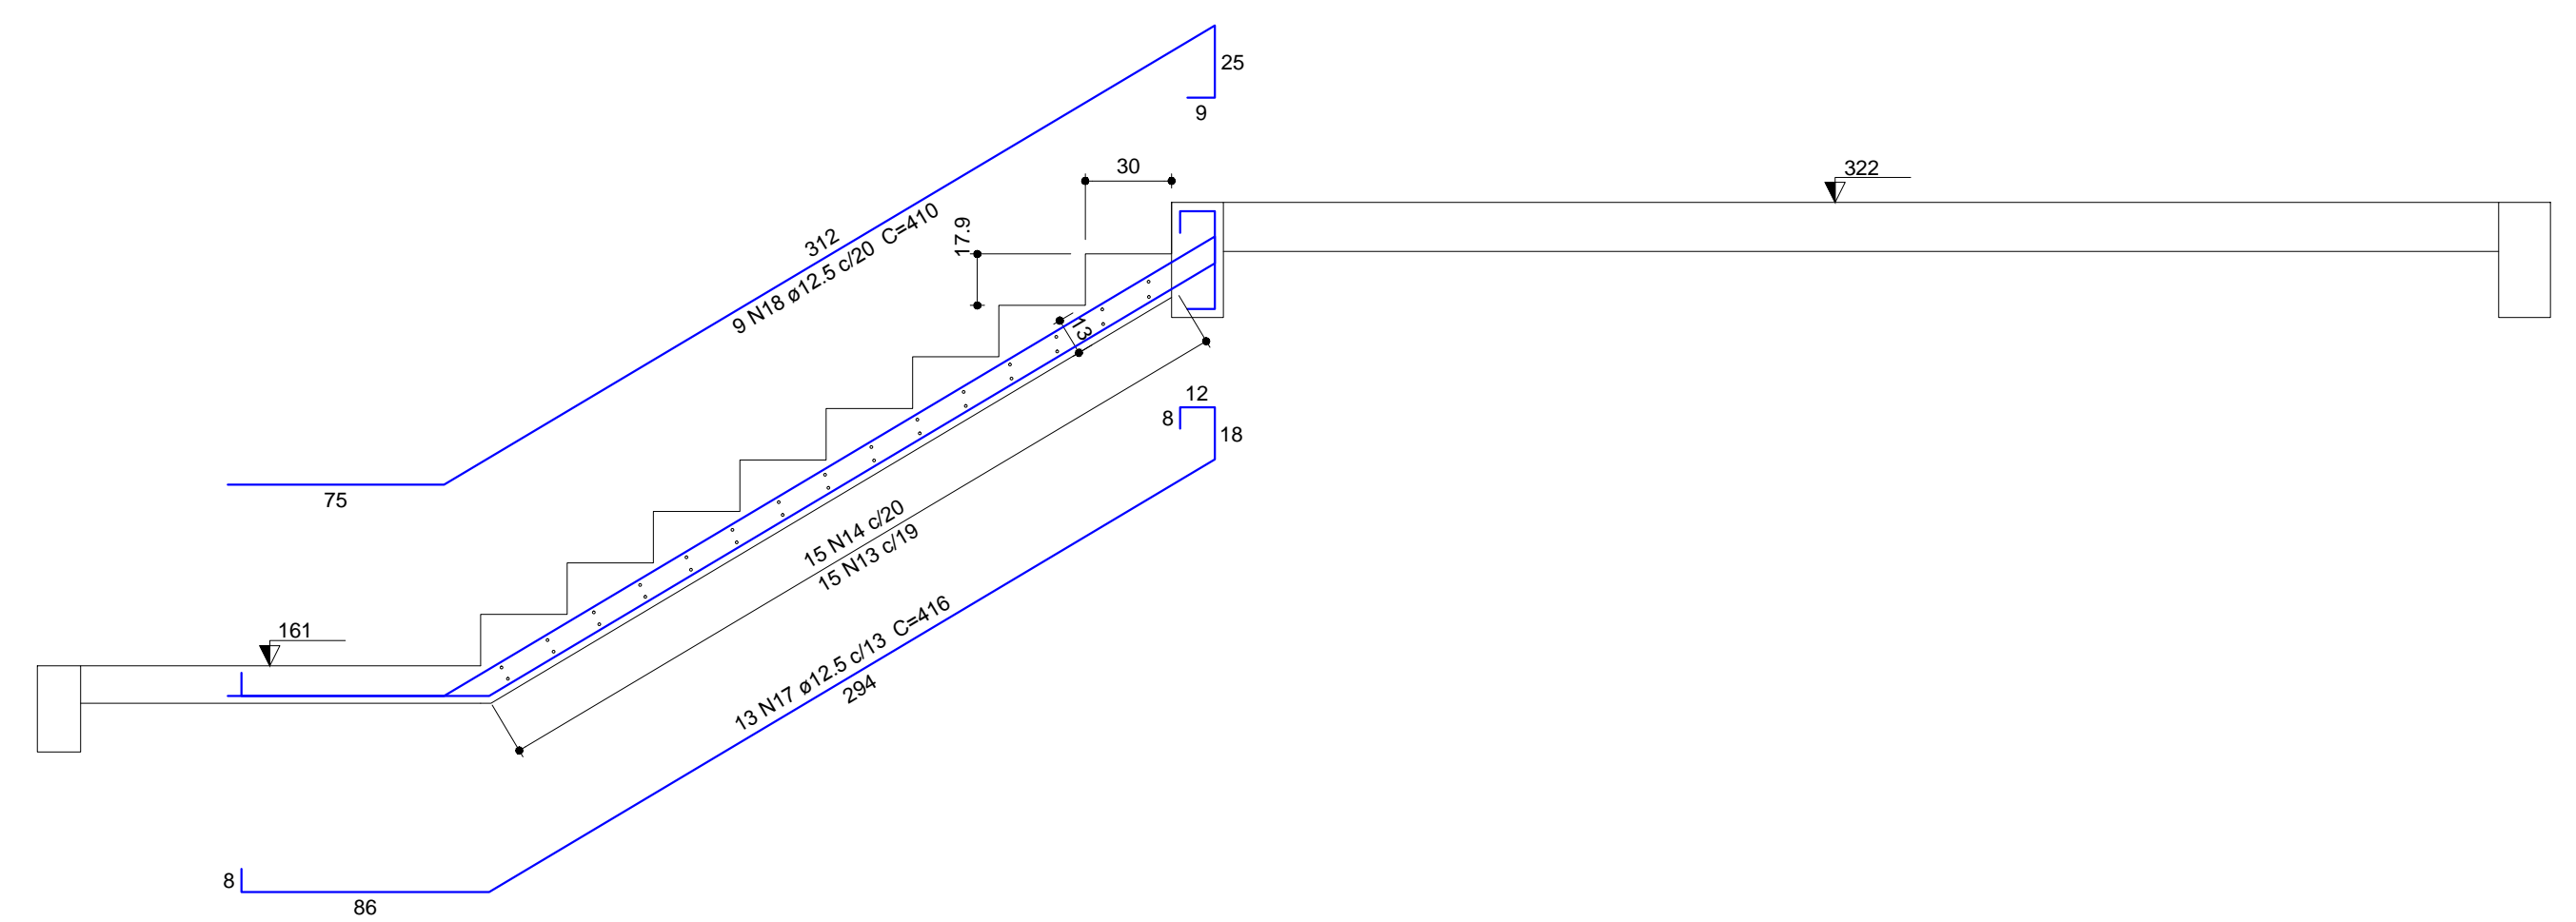


Armação positiva da escada E1  
escala 1:25




Armação negativa da escada E1  
escala 1:25

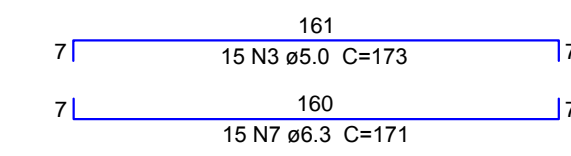




Corte B-B (LE6)  
escala 1:25

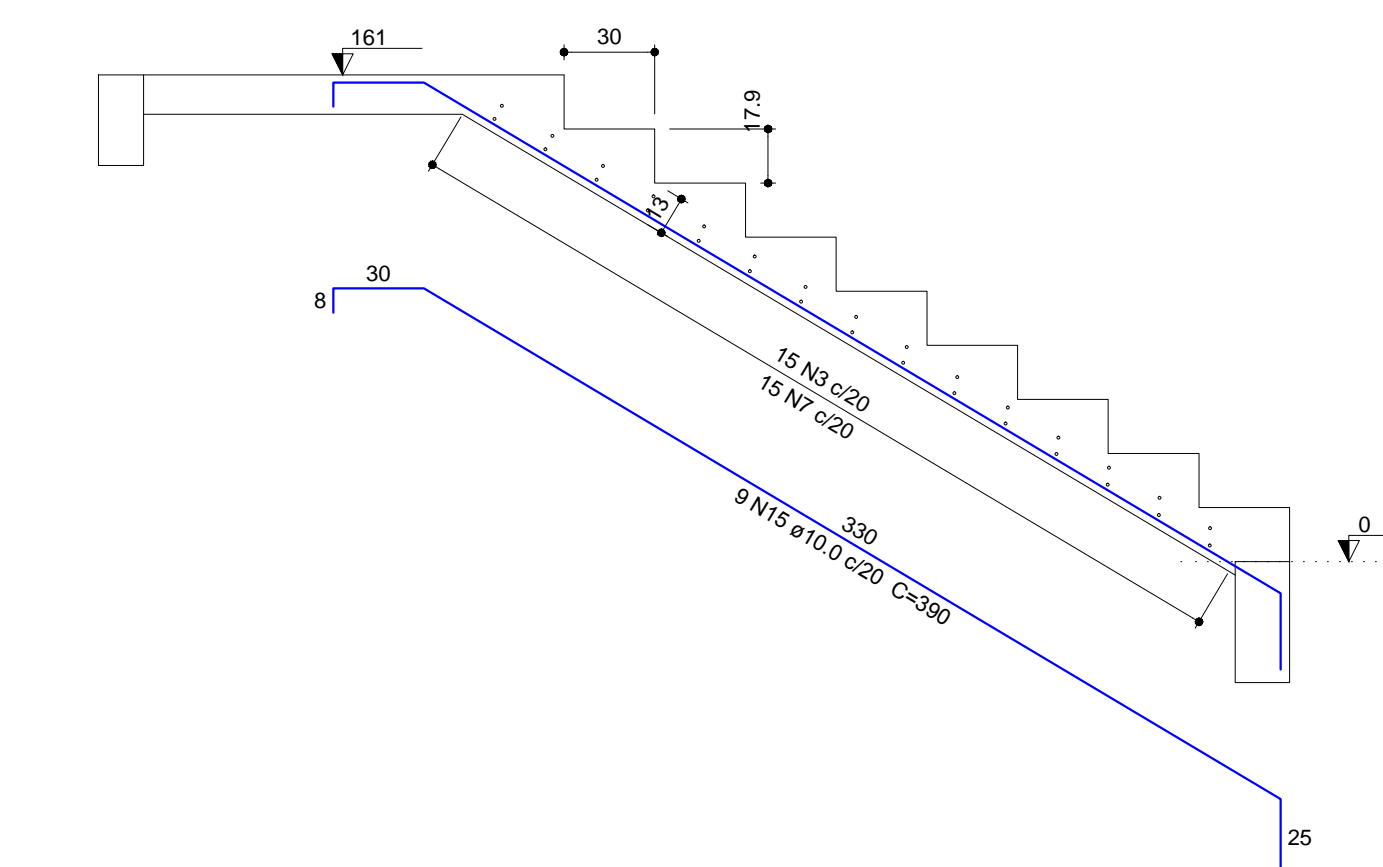

Corte D-D (LE2)  
escala 1:25

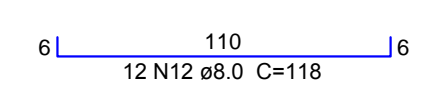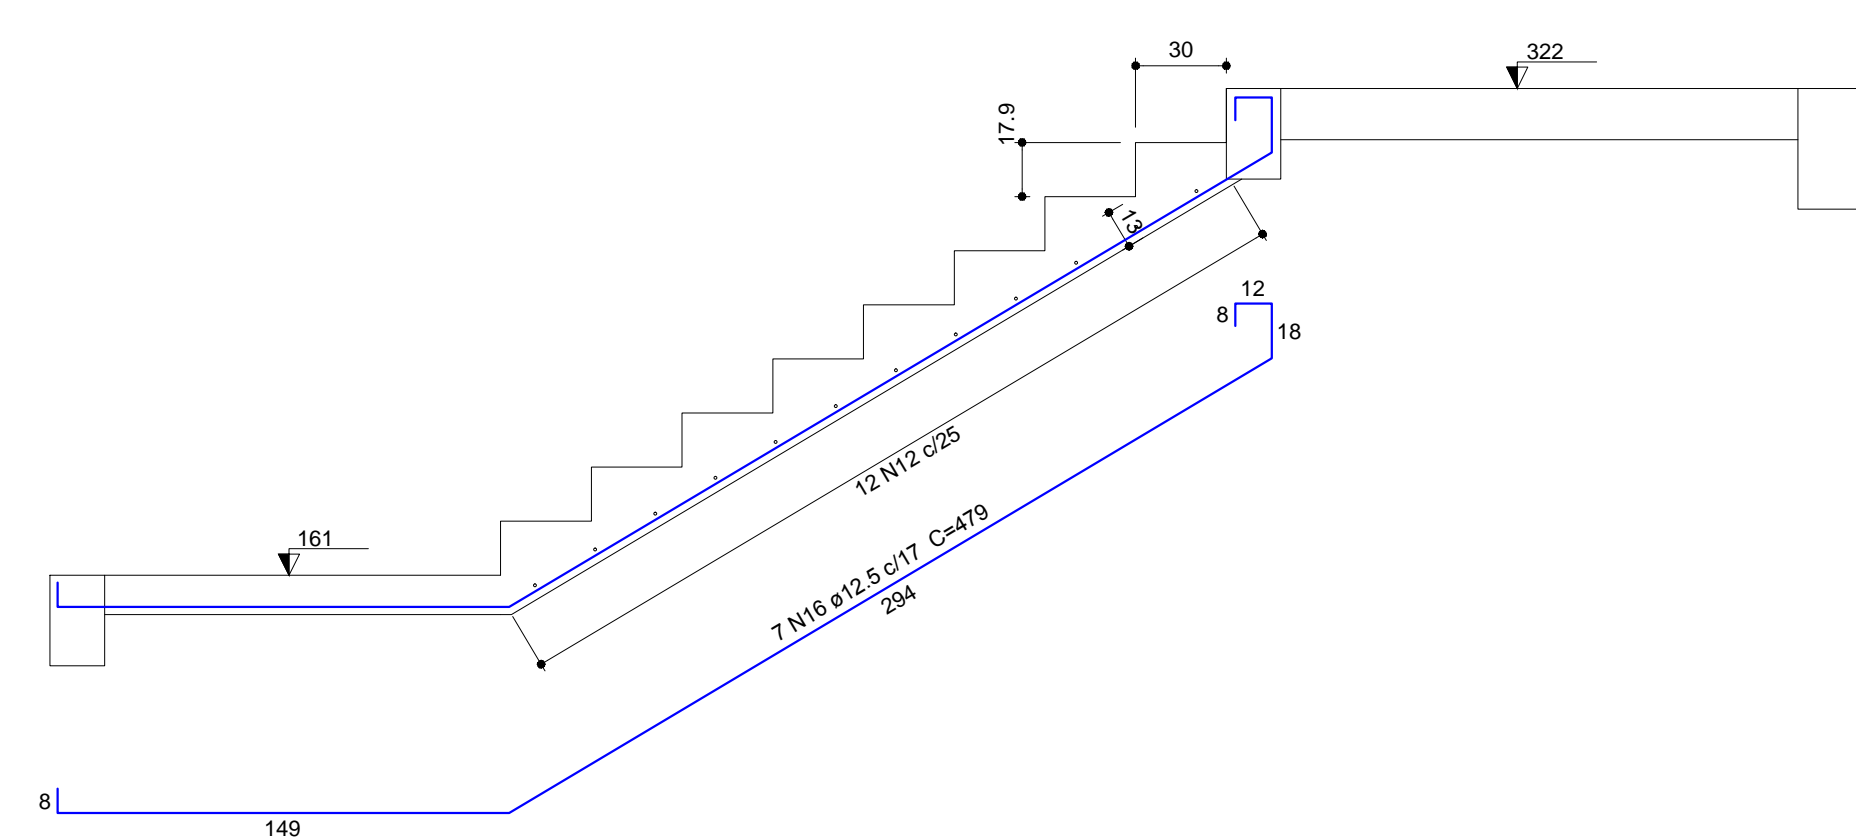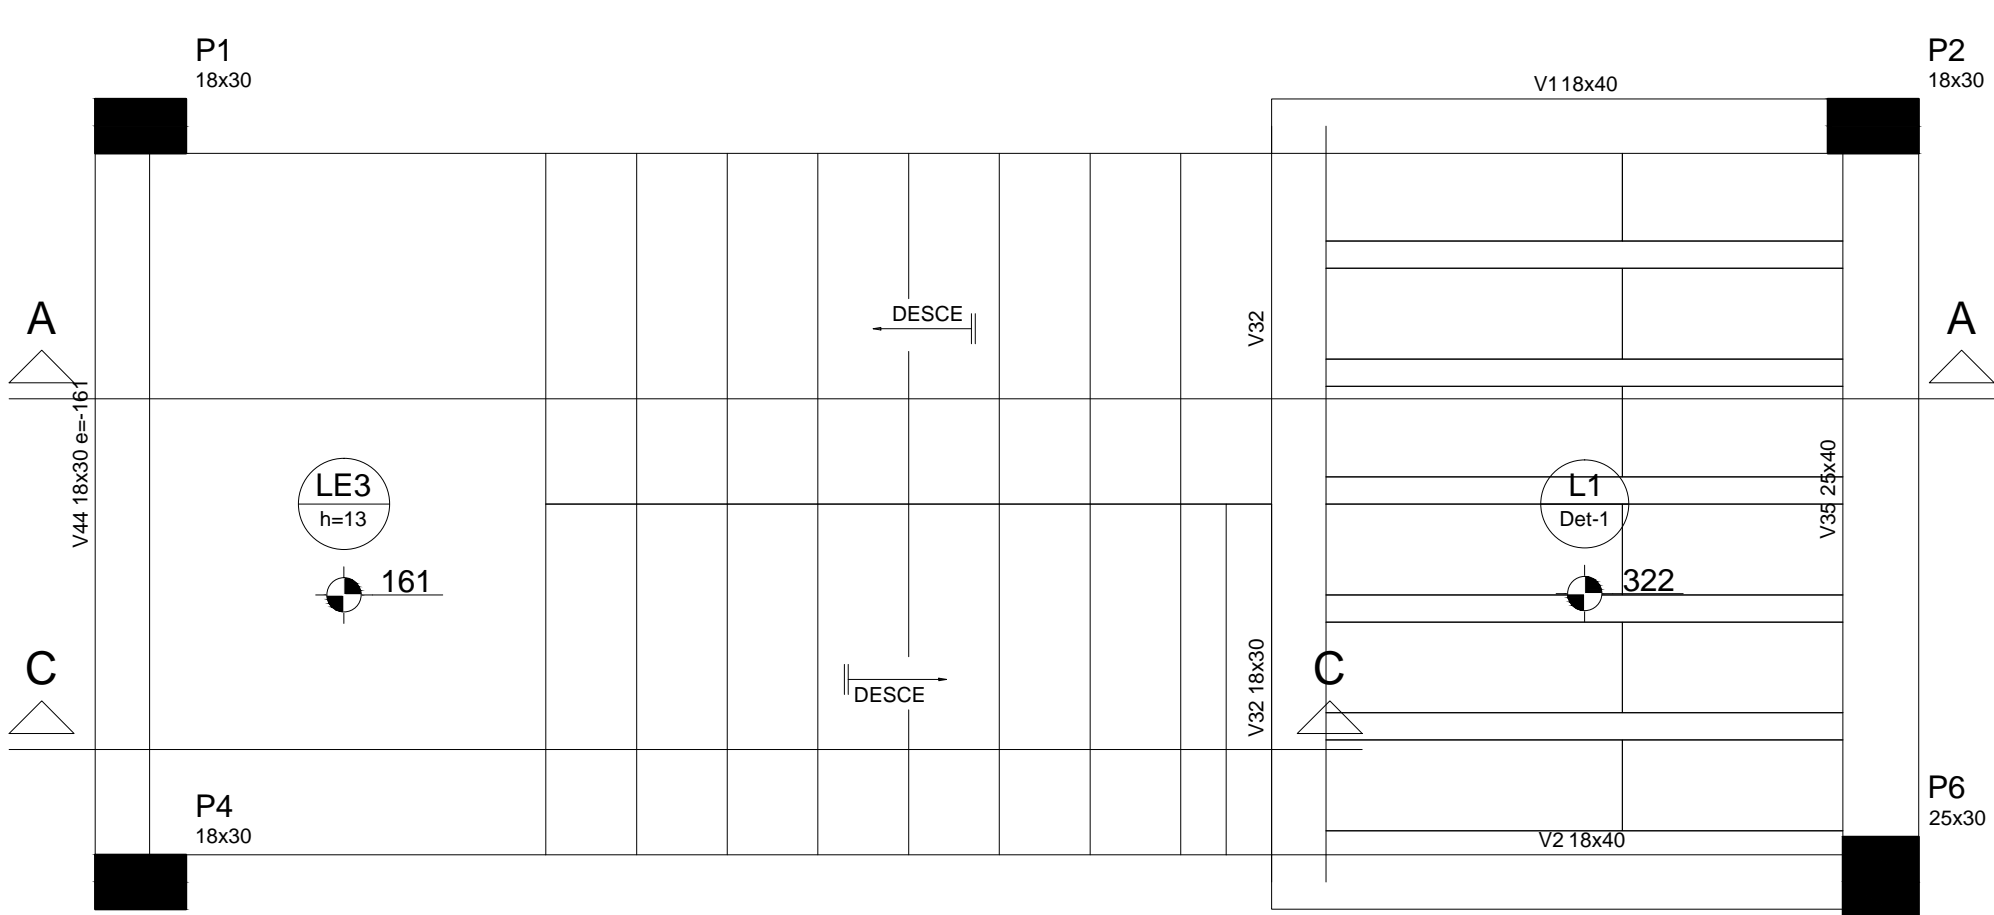

Corte A-A (LE5)  
escala 1:25

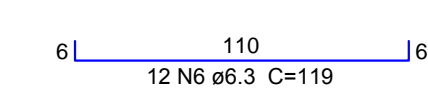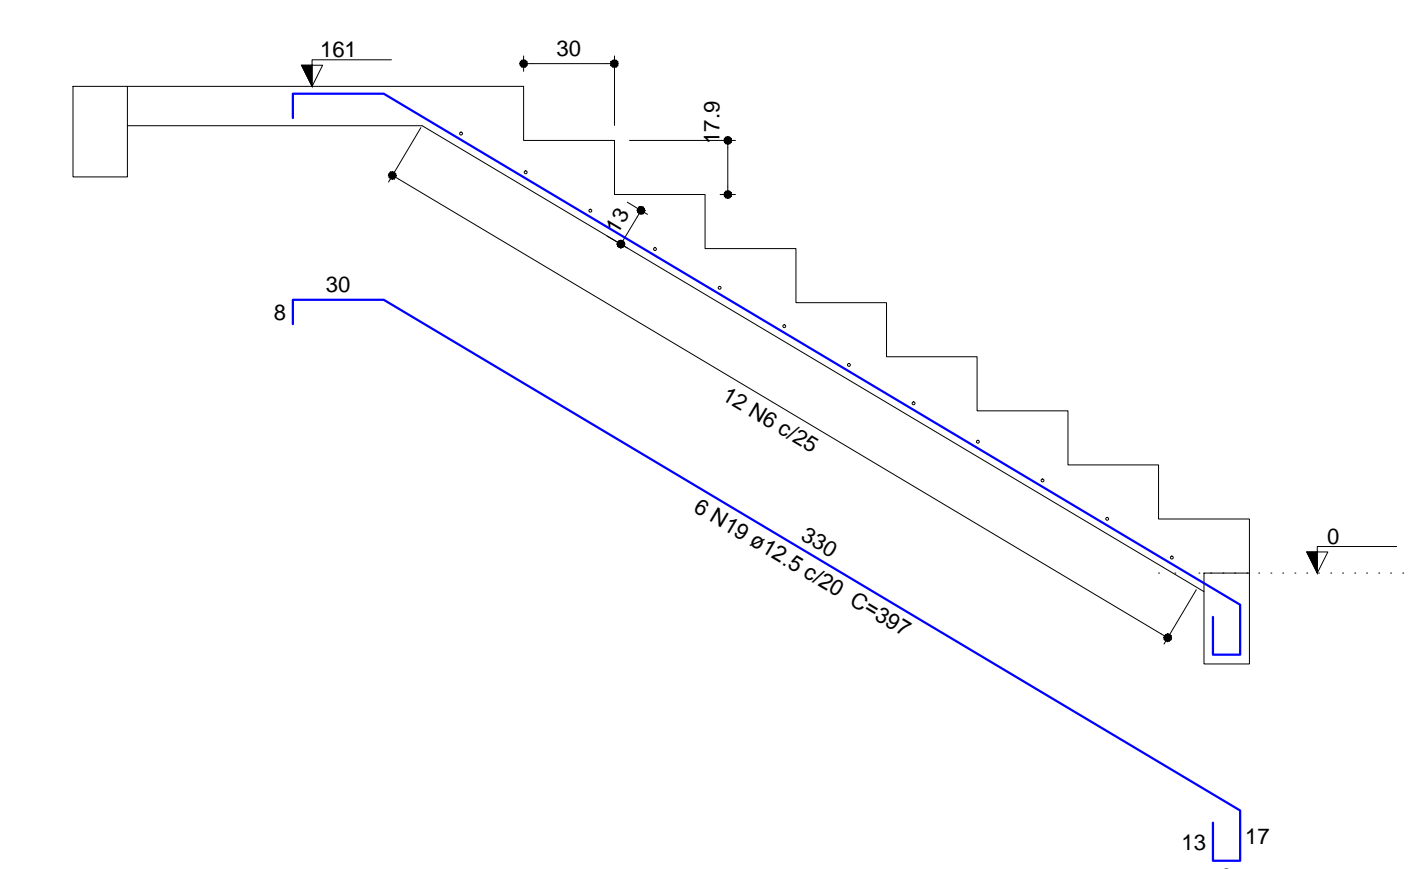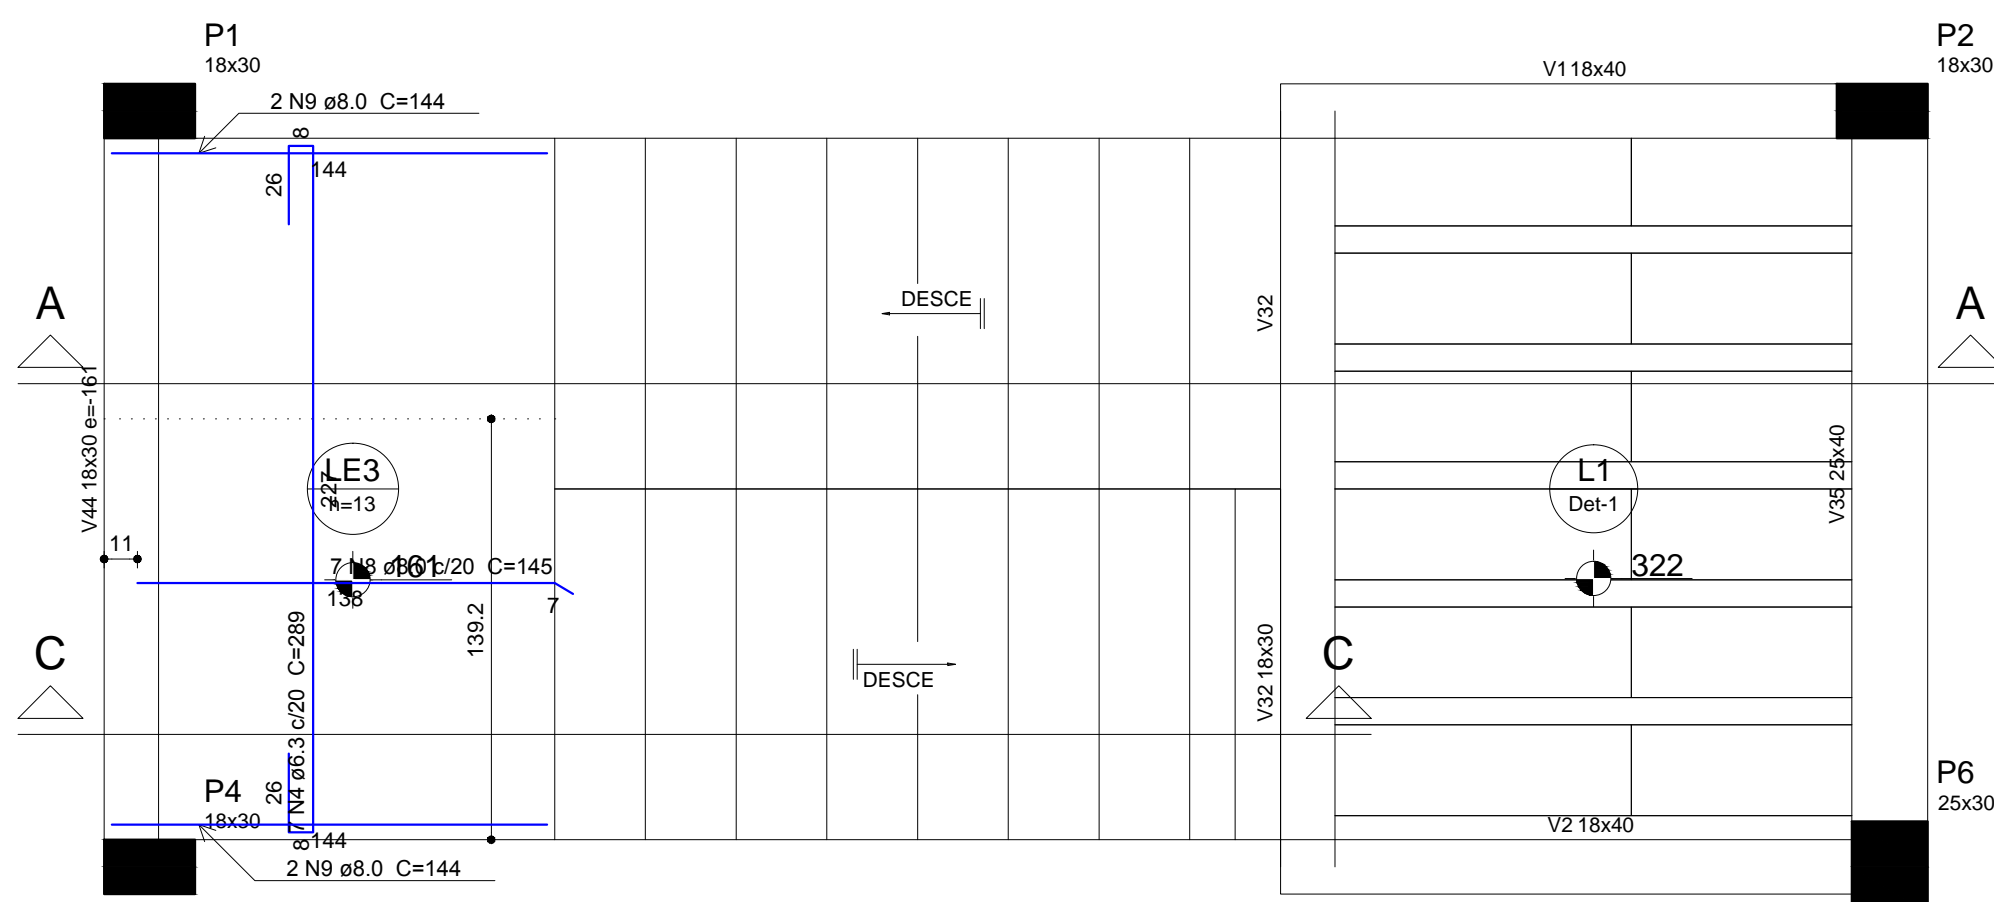

Corte C-C (LE1)  
escala 1:25



**MB ENGENHARIA**  
Avenida América, 261 Apt. 01, Santa Rosa RS (55)9968 6490 (55)3512 8052  
**MARCELO BIN**  
Engenheiro Civil - CREA/RS 118.003

obra CEREST - Centro de Referência em Saúde do Trabalhador  
Área Total - 287,46m<sup>2</sup>  
endereço Rua Boa Vista - L. 11-12 / Q 30 - Bairro Centro  
Santa Rosa - RS  
proprietários

responsável técnico projeto  
**FUMSSAR**  
Fundação Municipal de Saúde de Santa Rosa  
**Marcelo Bin**  
Engenheiro Civil - CREA/RS 118.003

tema ESTRUTURAL - DETALHAMENTO DA ESCADA  
escala Indicada data MAR/2015 desenho MB prancha ES-26  
26