




P1

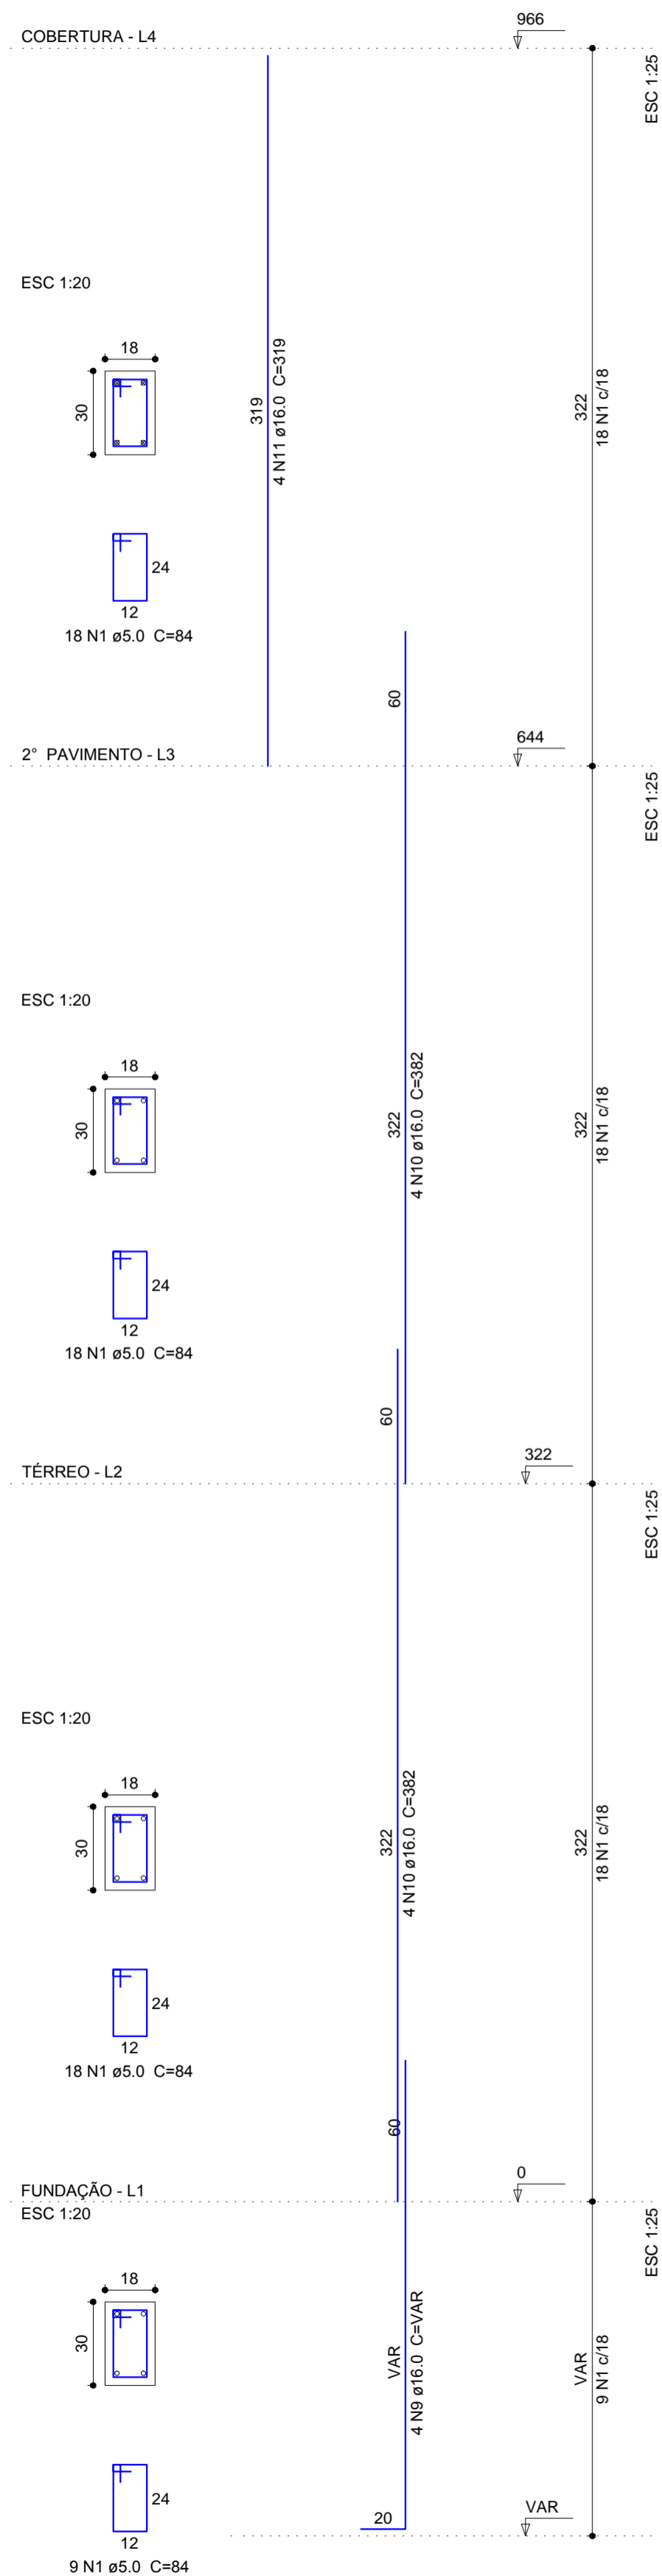


P2

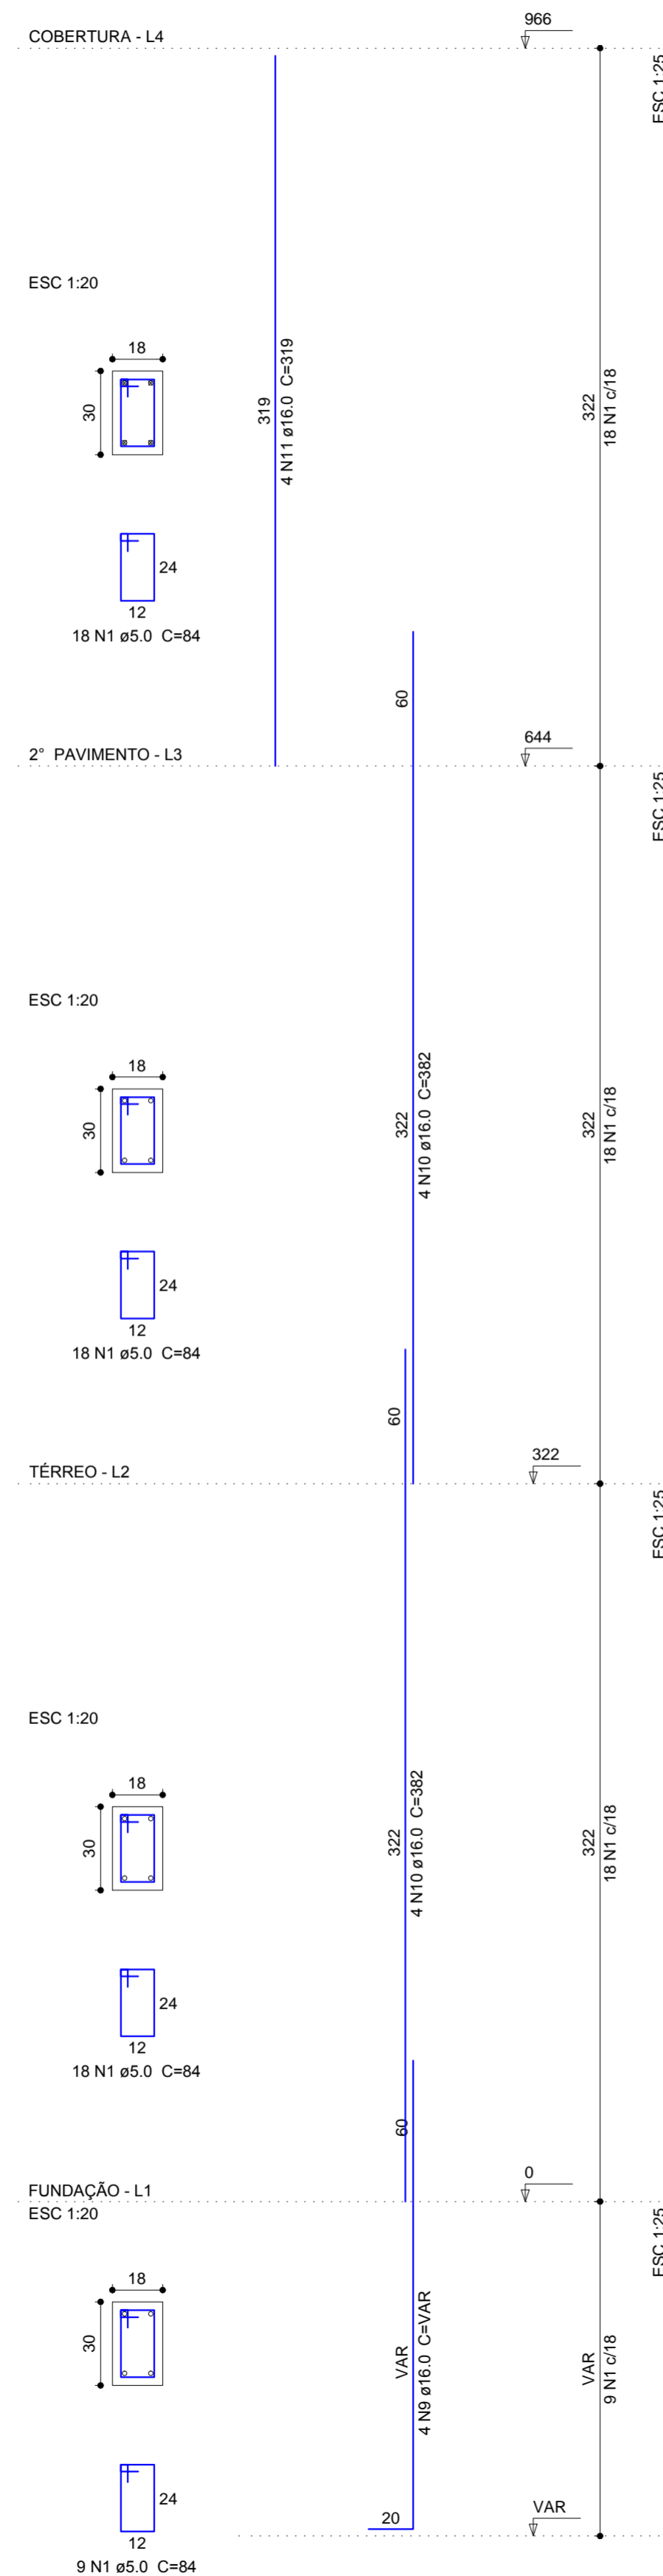


P3

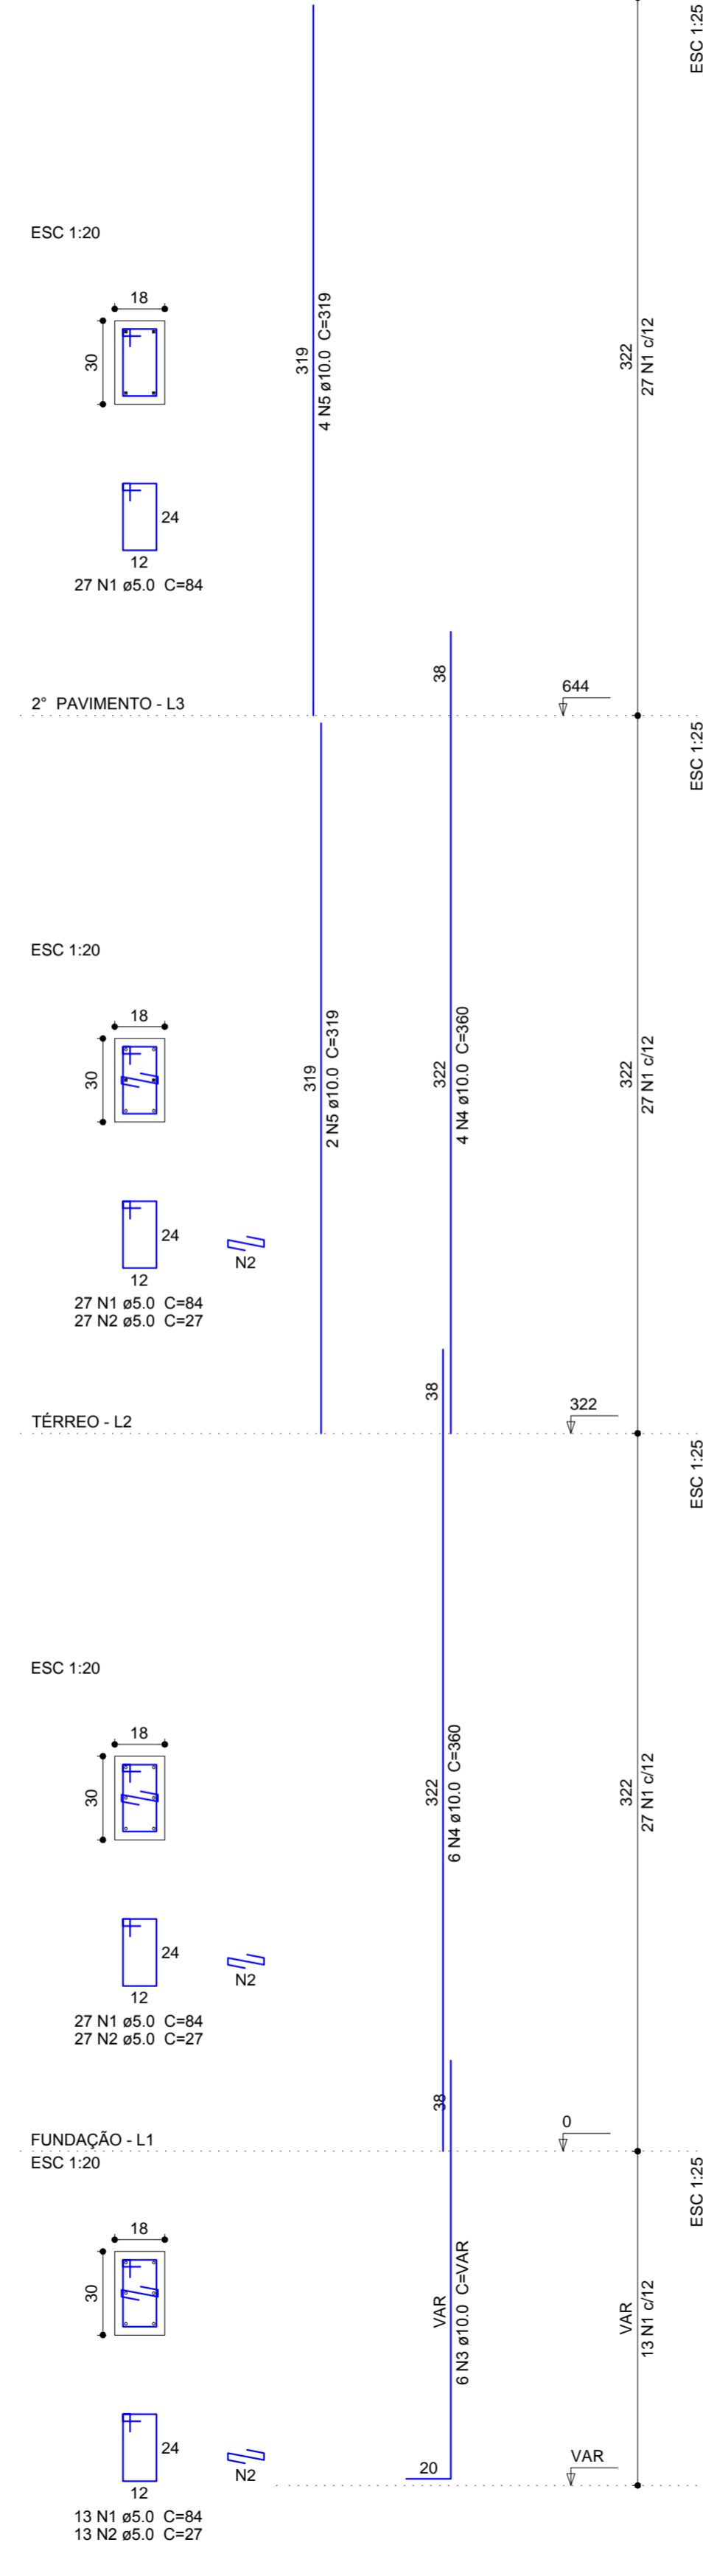

P4

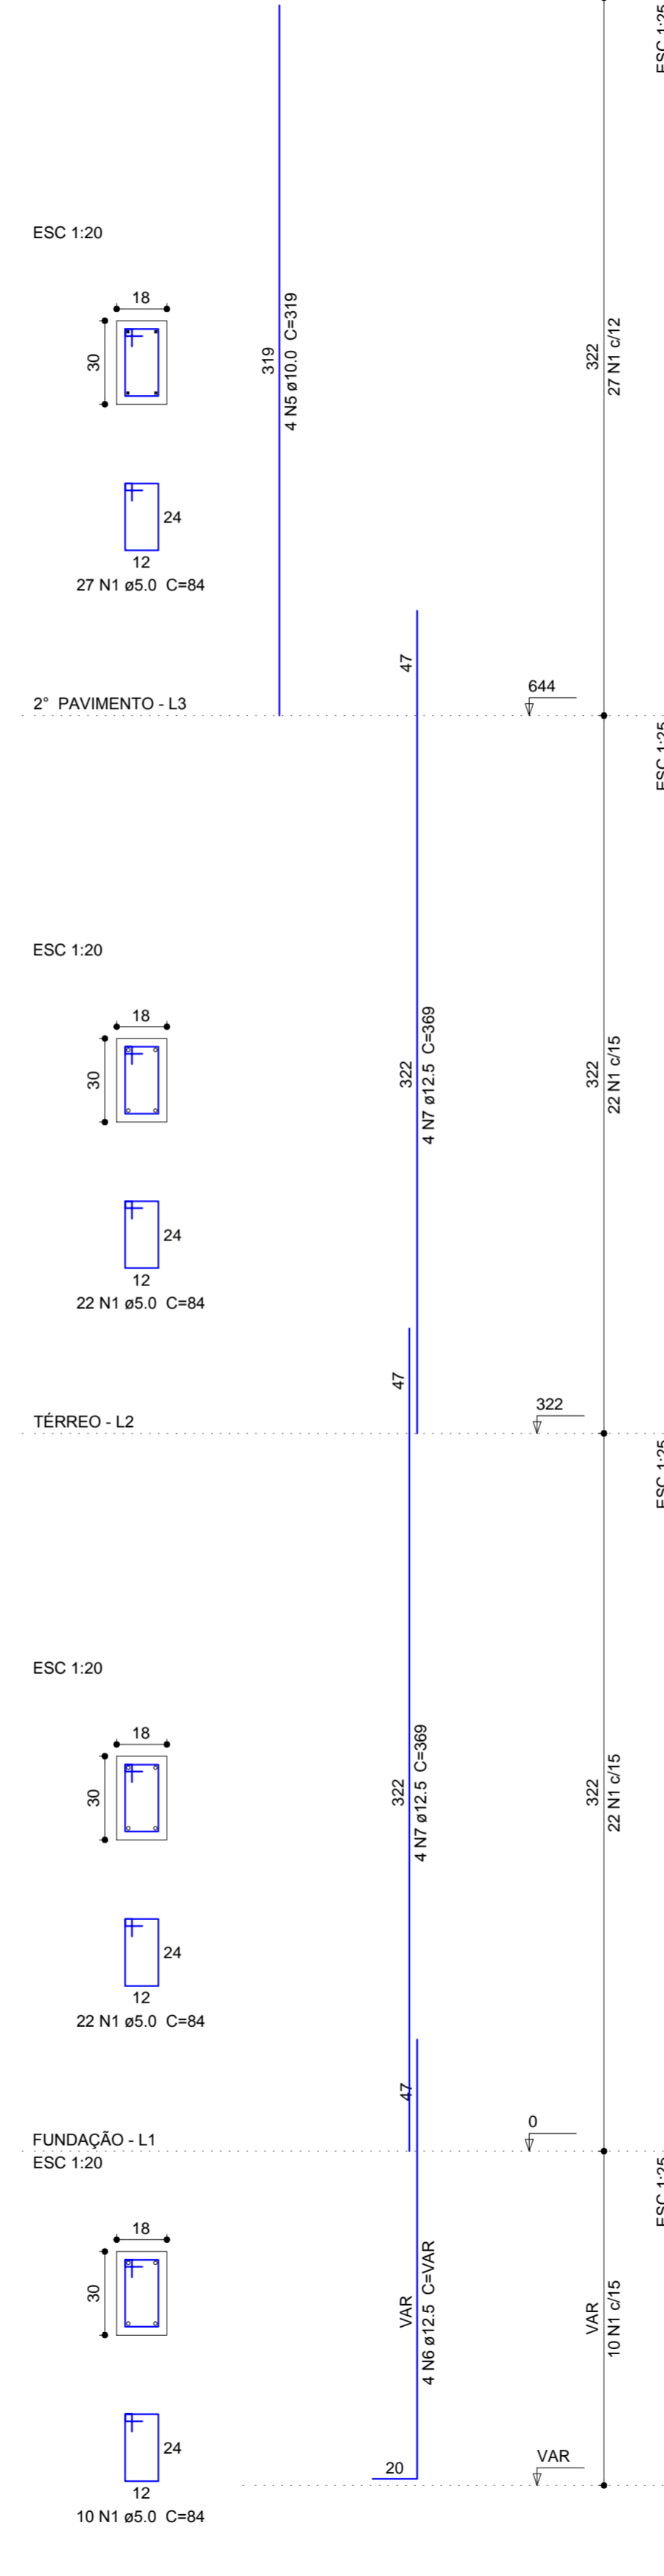

P5

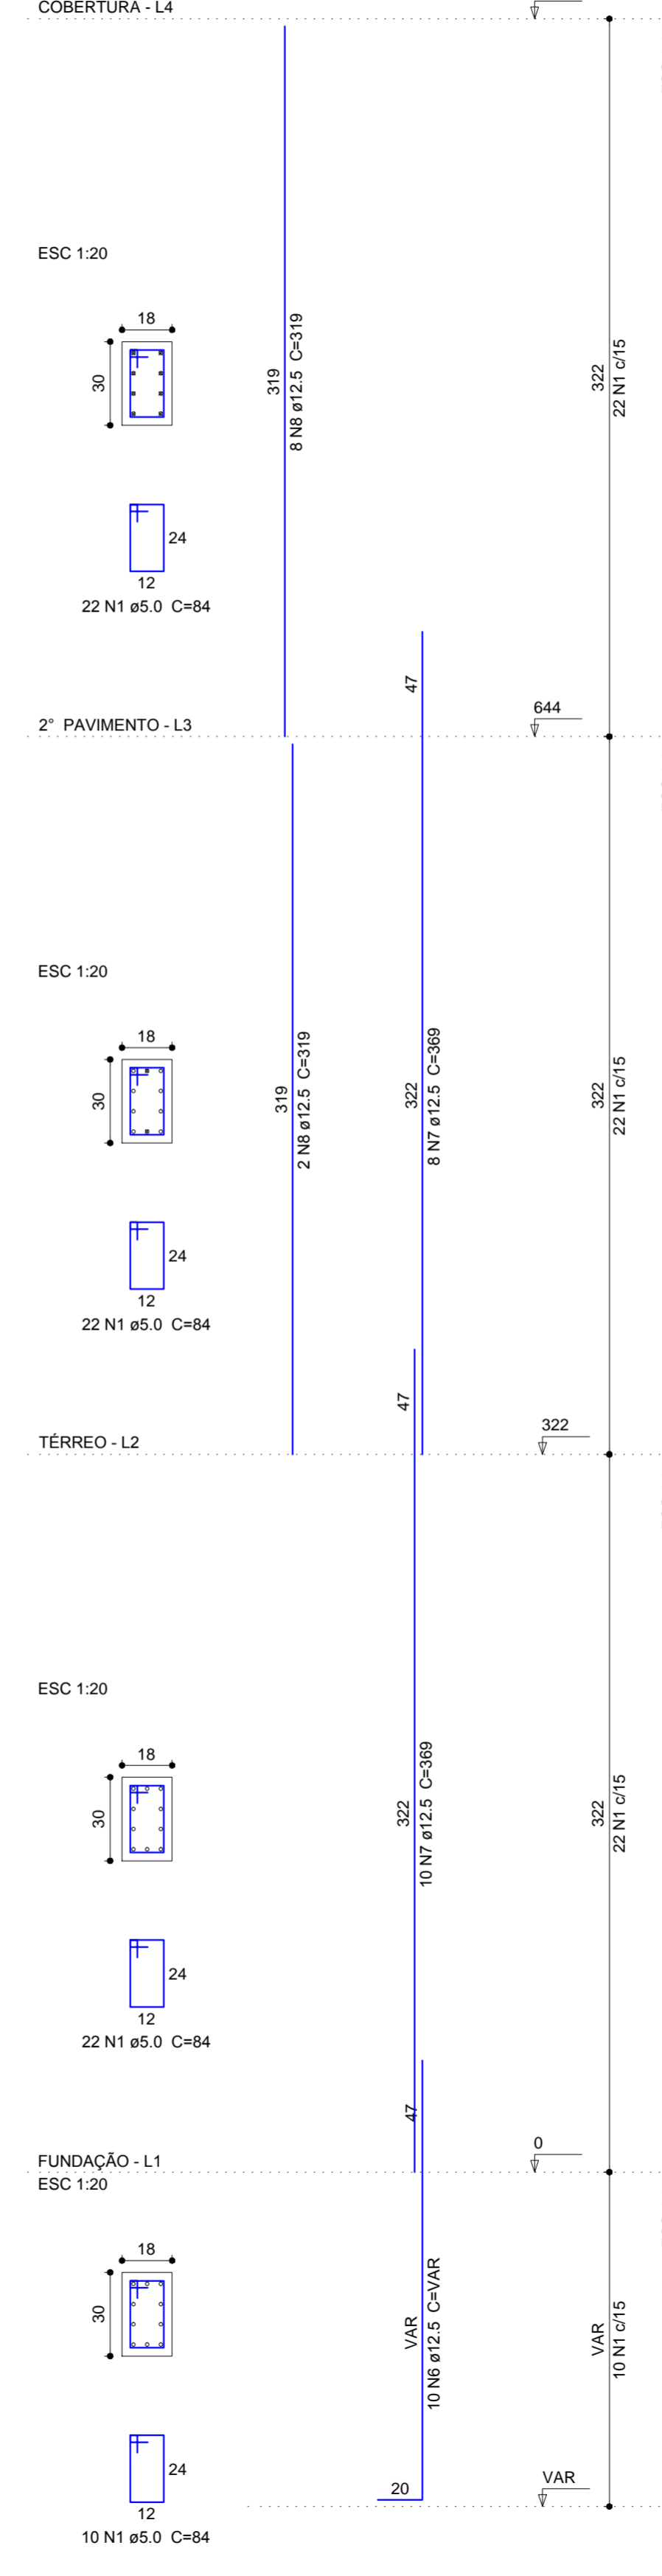

obra CEREST-Centro de Referência em Saúde do Trabalhador
 Área Total - 287,46m²
 endereço Rua Boa Vista -L.11-12 / Q 30 - Bairro Centro
 Santa Rosa - RS
 proprietários
 FUMSSAR
 Fundação Municipal de Saúde de Santa Rosa

responsável técnico projeto
 Marcelo Bin
 Engenheiro Civil-CREA/RS 118.003

tema ESTRUTURAL - DETALHAMENTO PILAR P1 A P5
 escala Indicada data MAR/2015 desenho MB
 prancha ES-03
 26