




P6

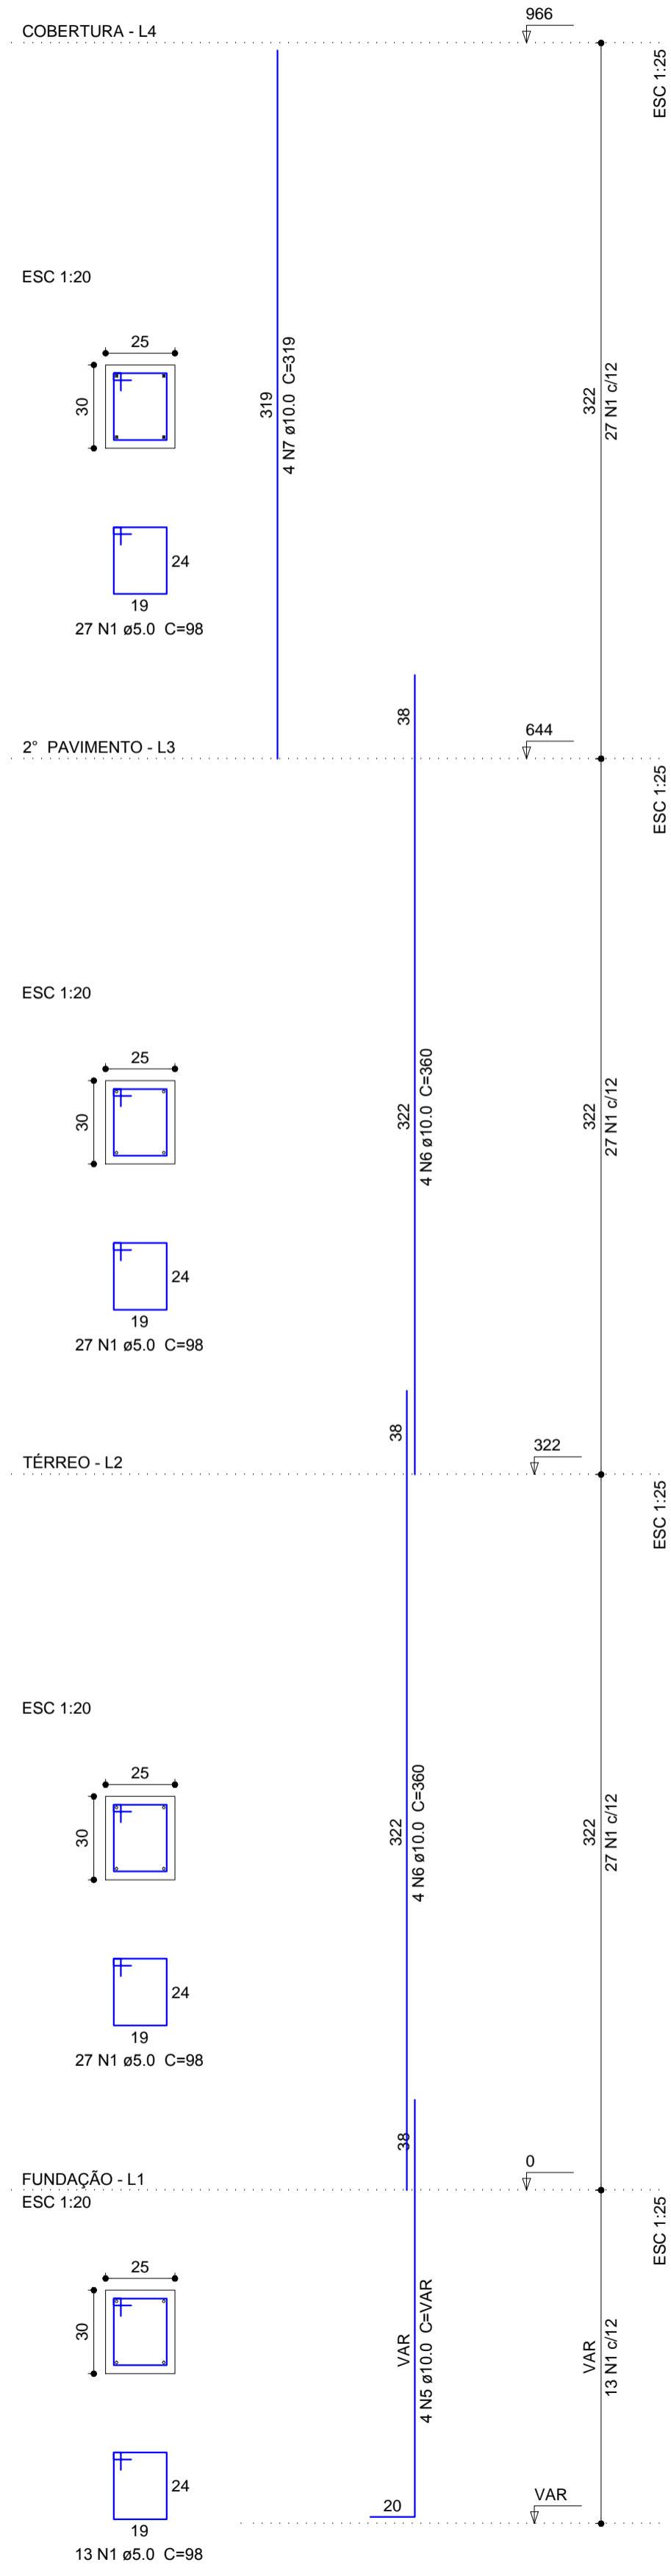


P7

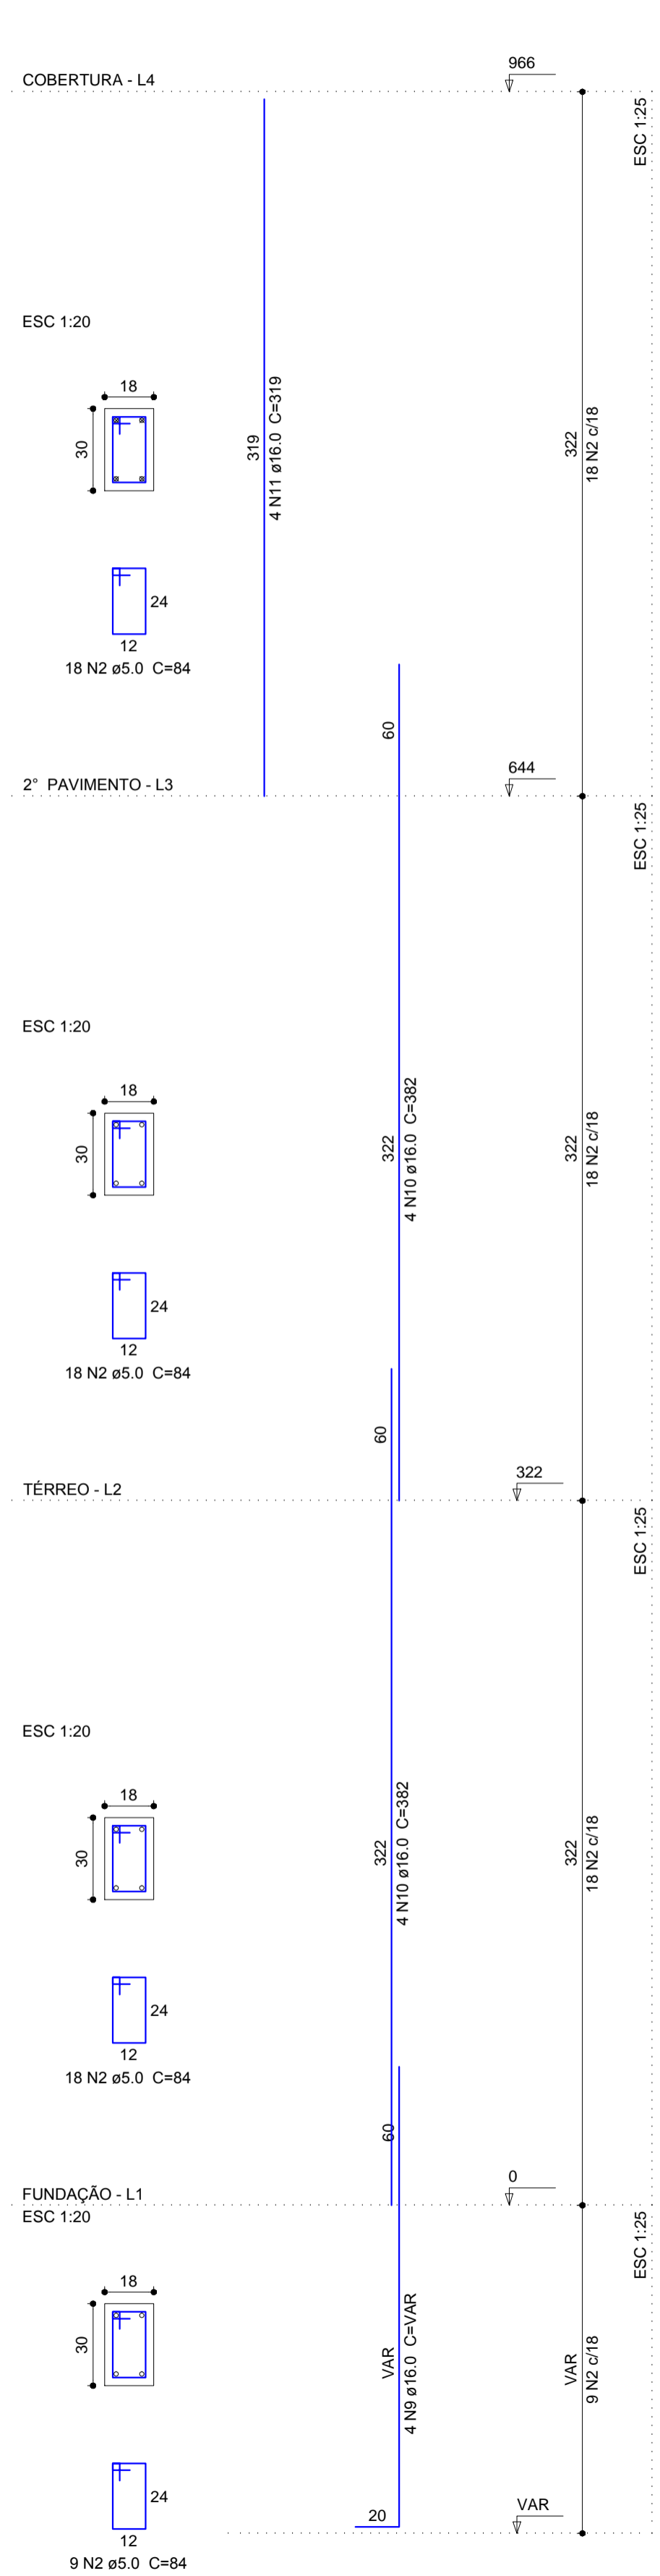


P8

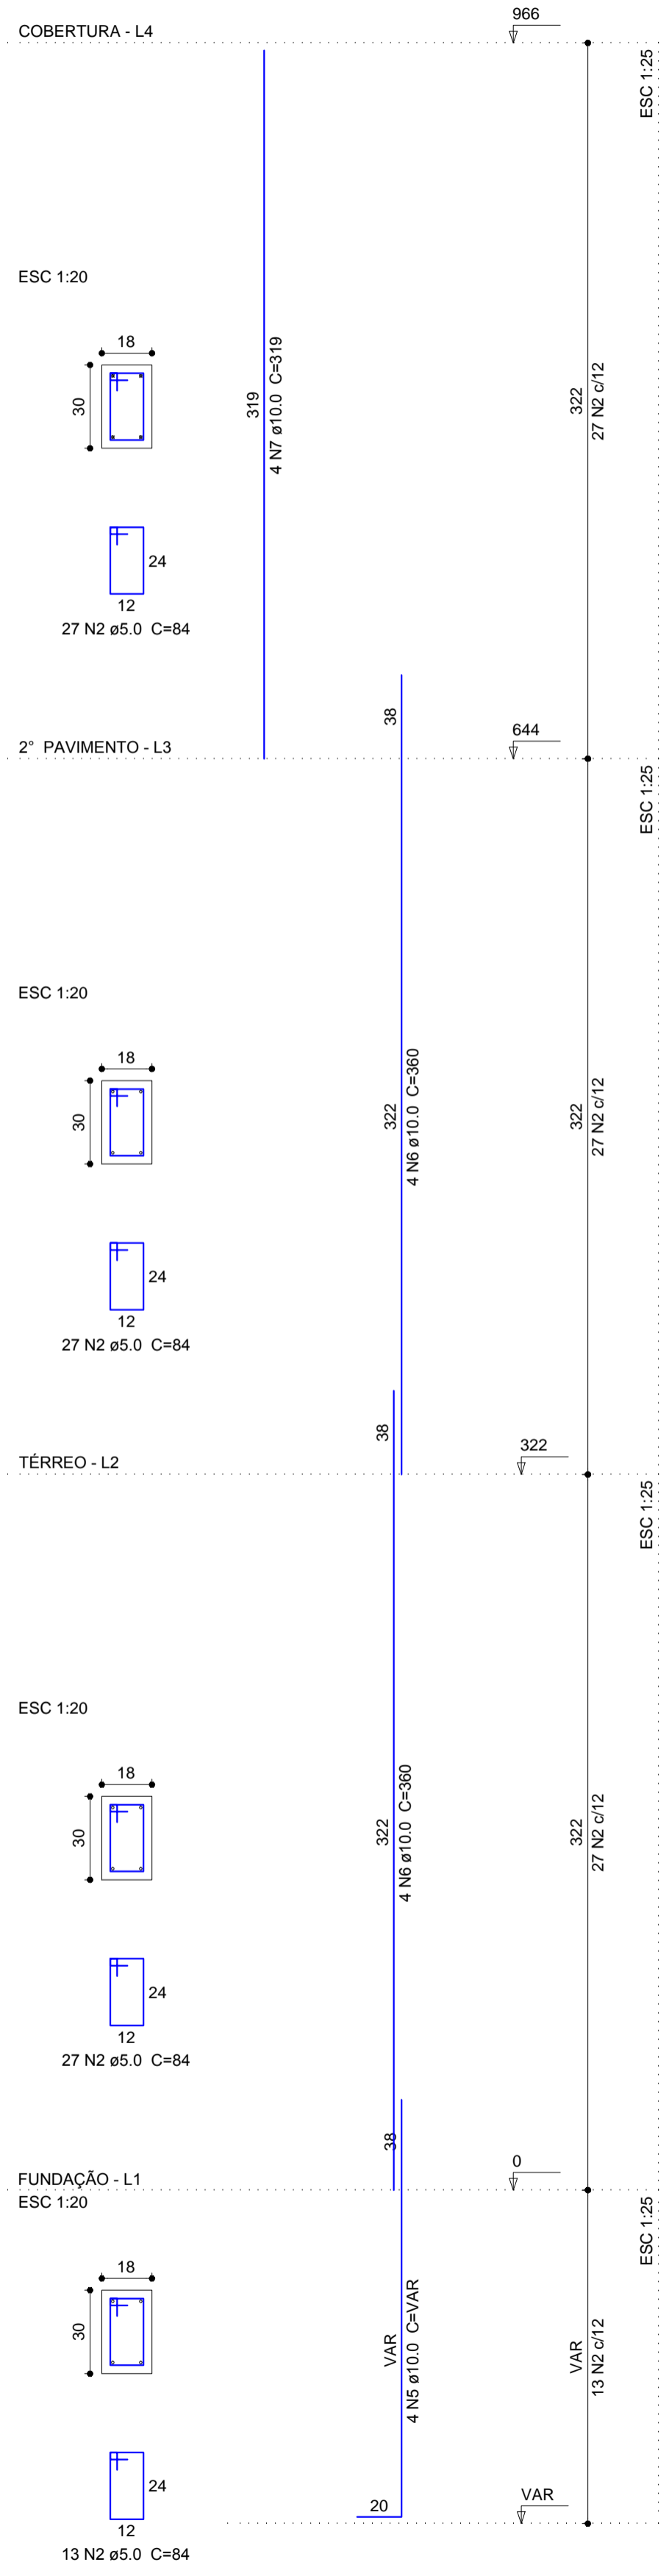

P9

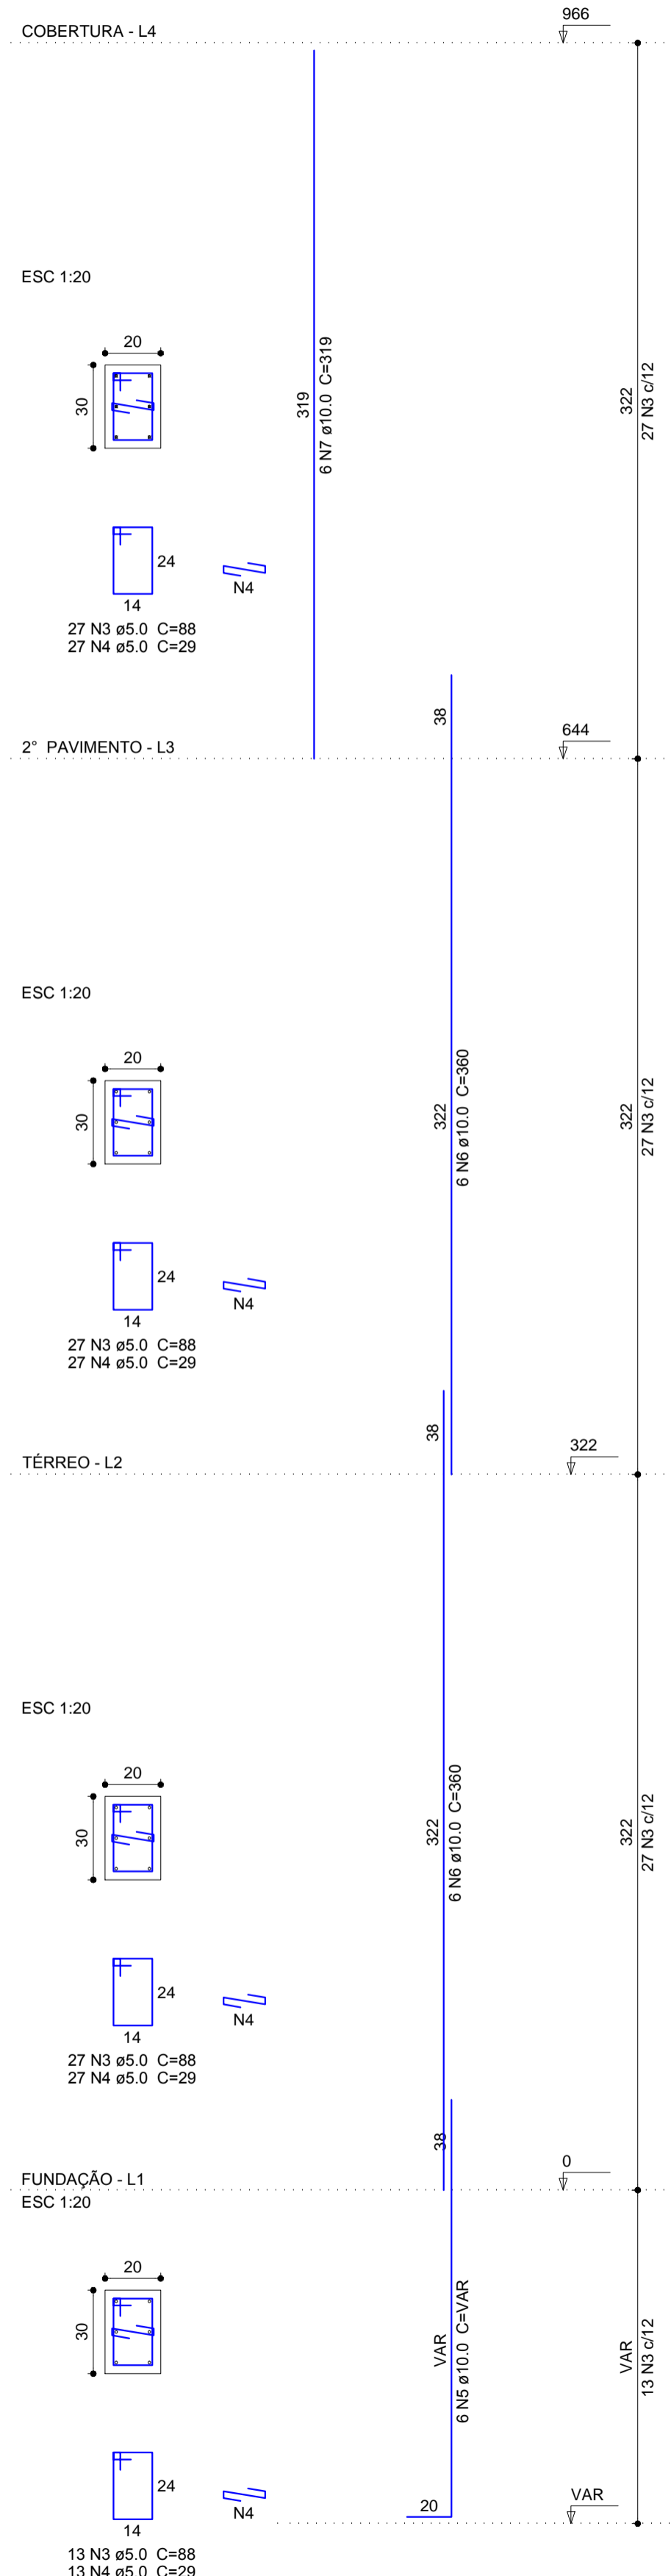

P10

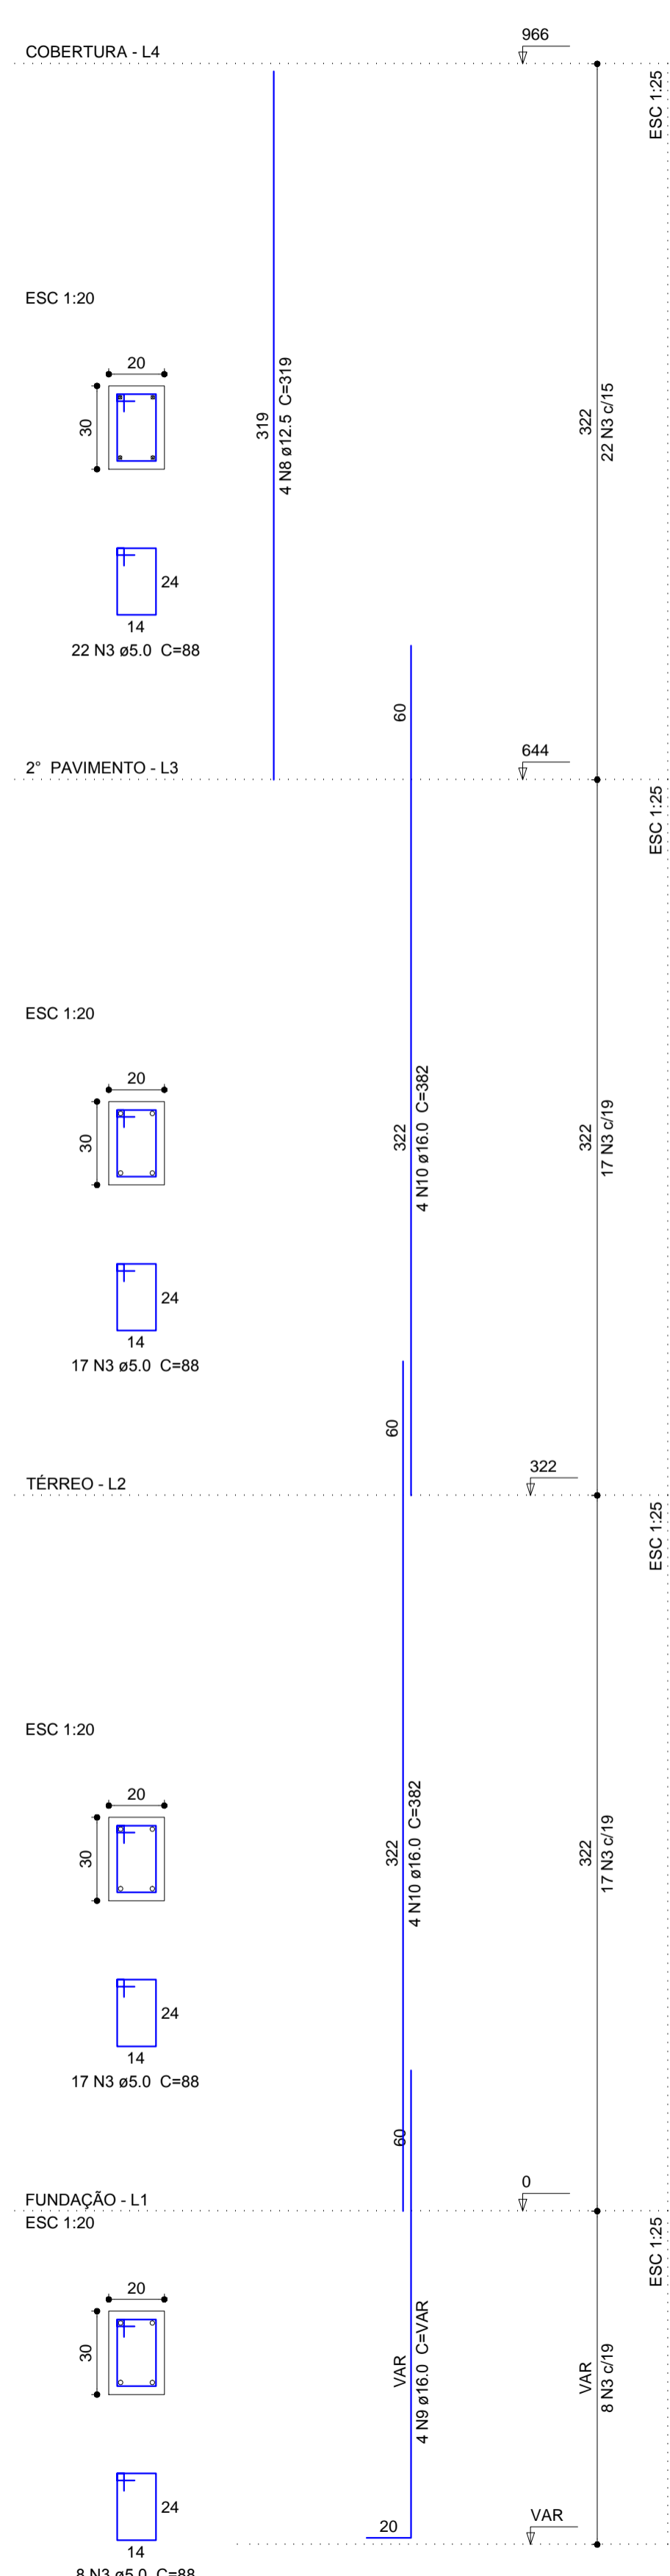

**MB ENGENHARIA**  
Avenida Amérída, 261 Apt. 01. Santa Rosa RS (55)9968 6490 (55)3512 8052  
**MARCELO BIN**  
Engenheiro Civil-CREA/RS 118.003

obra **CEREST-Centro de Referência em Saúde do Trabalhador**  
Área Total - 287,46m²  
endereço Rua Boa Vista -L.11-12 / Q 30 - Bairro Centro  
Santa Rosa - RS  
proprietários  
**FUMSSAR**  
Fundação Municipal de Saúde de Santa Rosa

responsável técnico projeto  
**Marcelo Bin**  
Engenheiro Civil-CREA/RS 118.003

tema **ESTRUTURAL - DETALHAMENTO PILAR P6 A P10**  
escala Indicada data MAR/2015 desenho MB prancha **ES-04**  
26