




P11

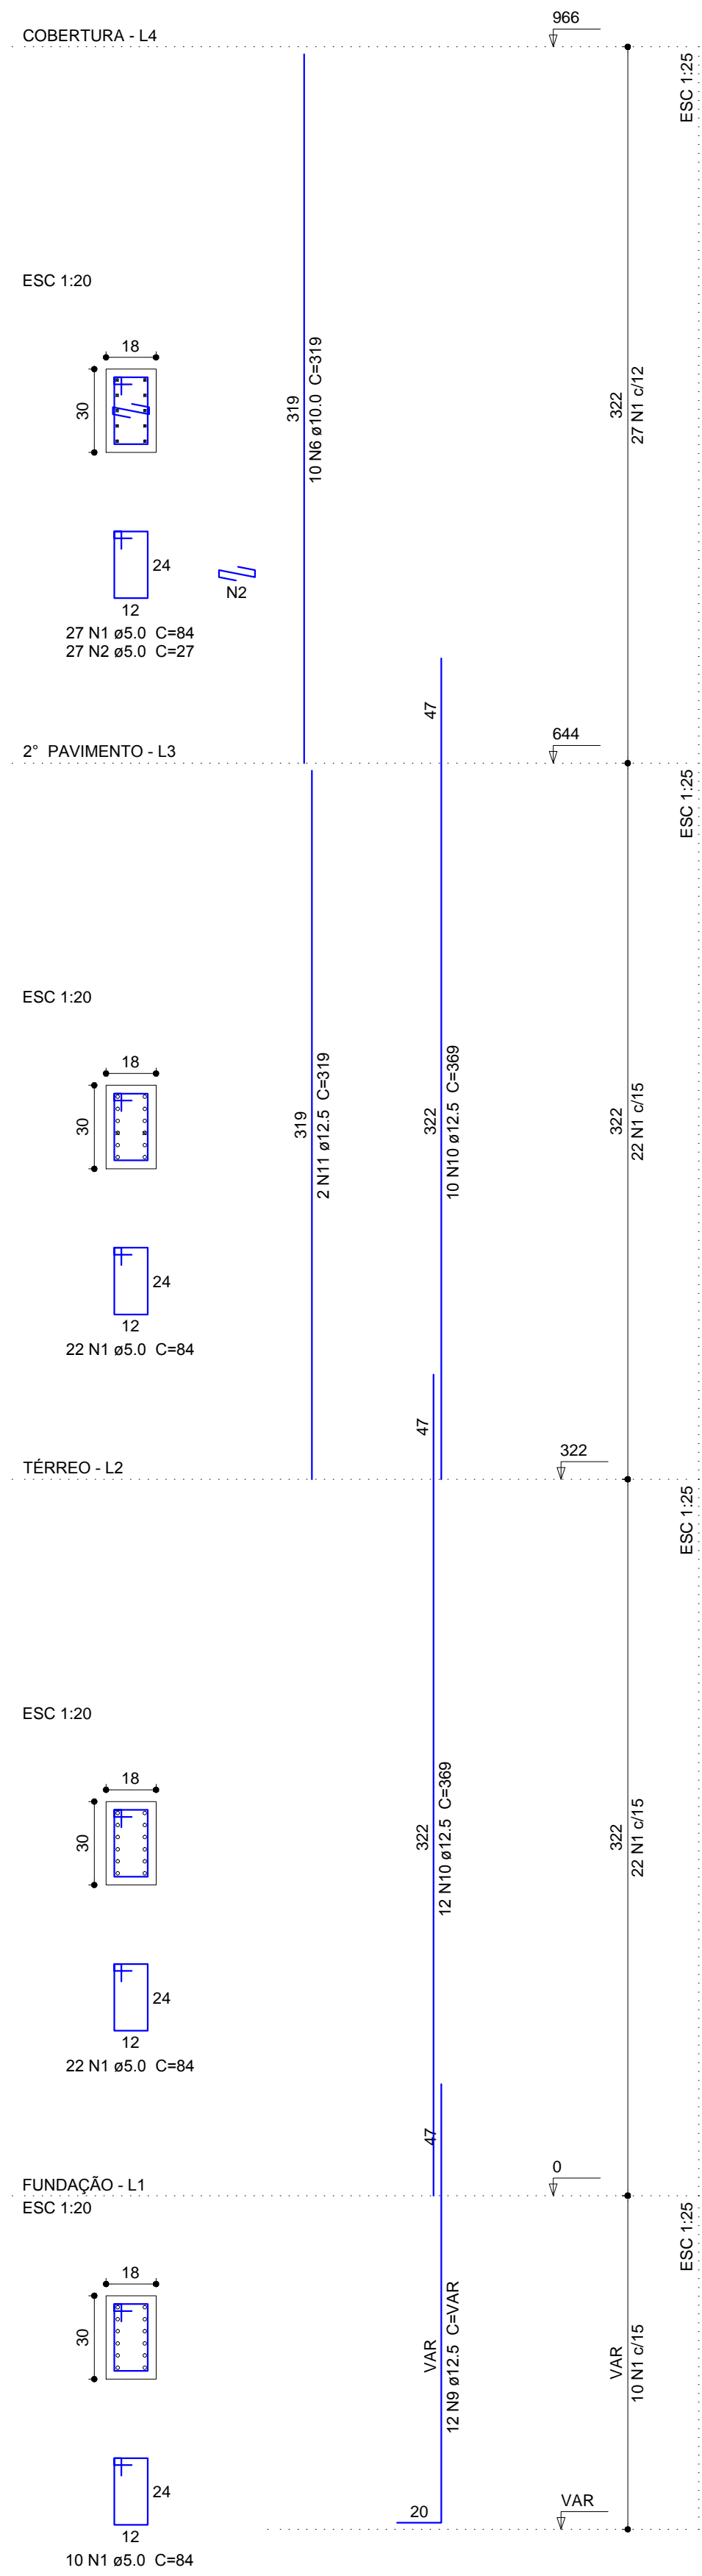


P12

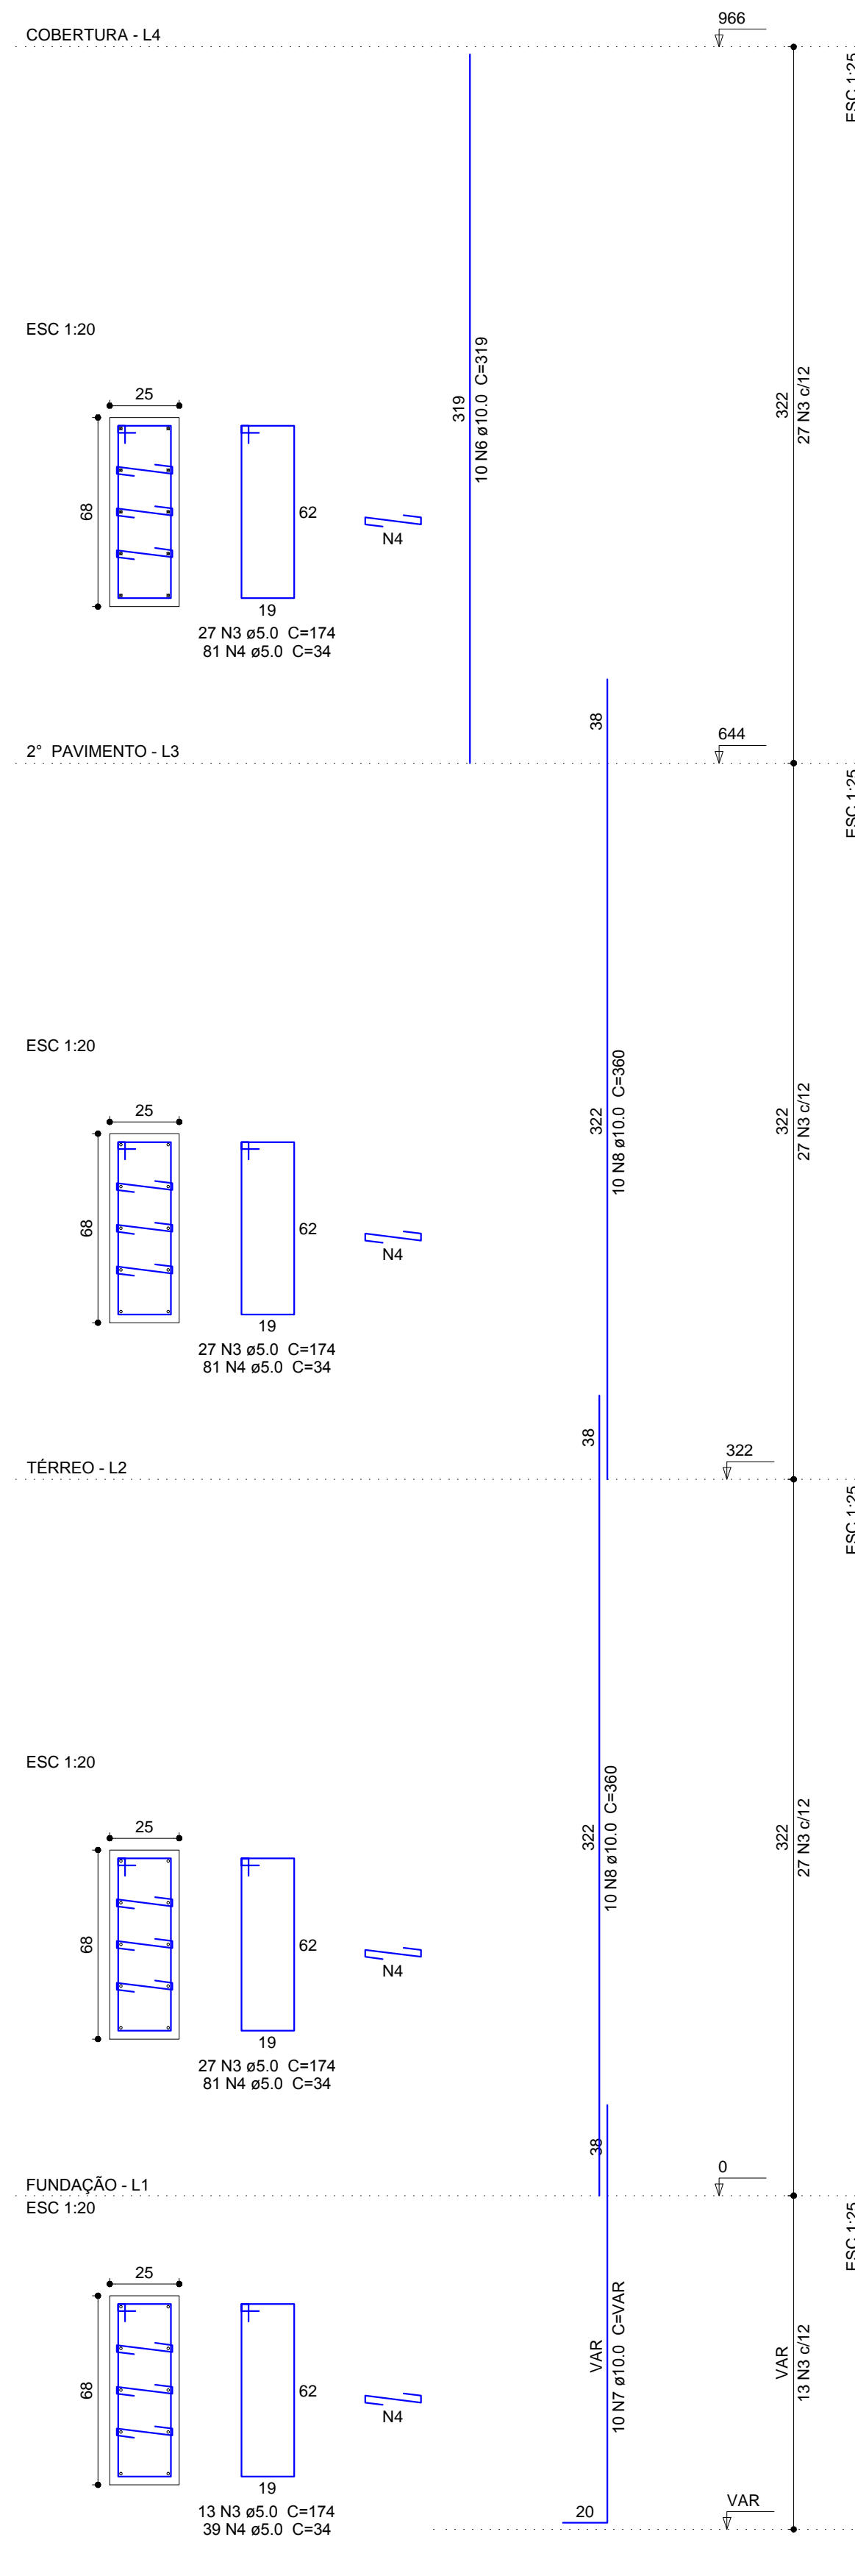

P13

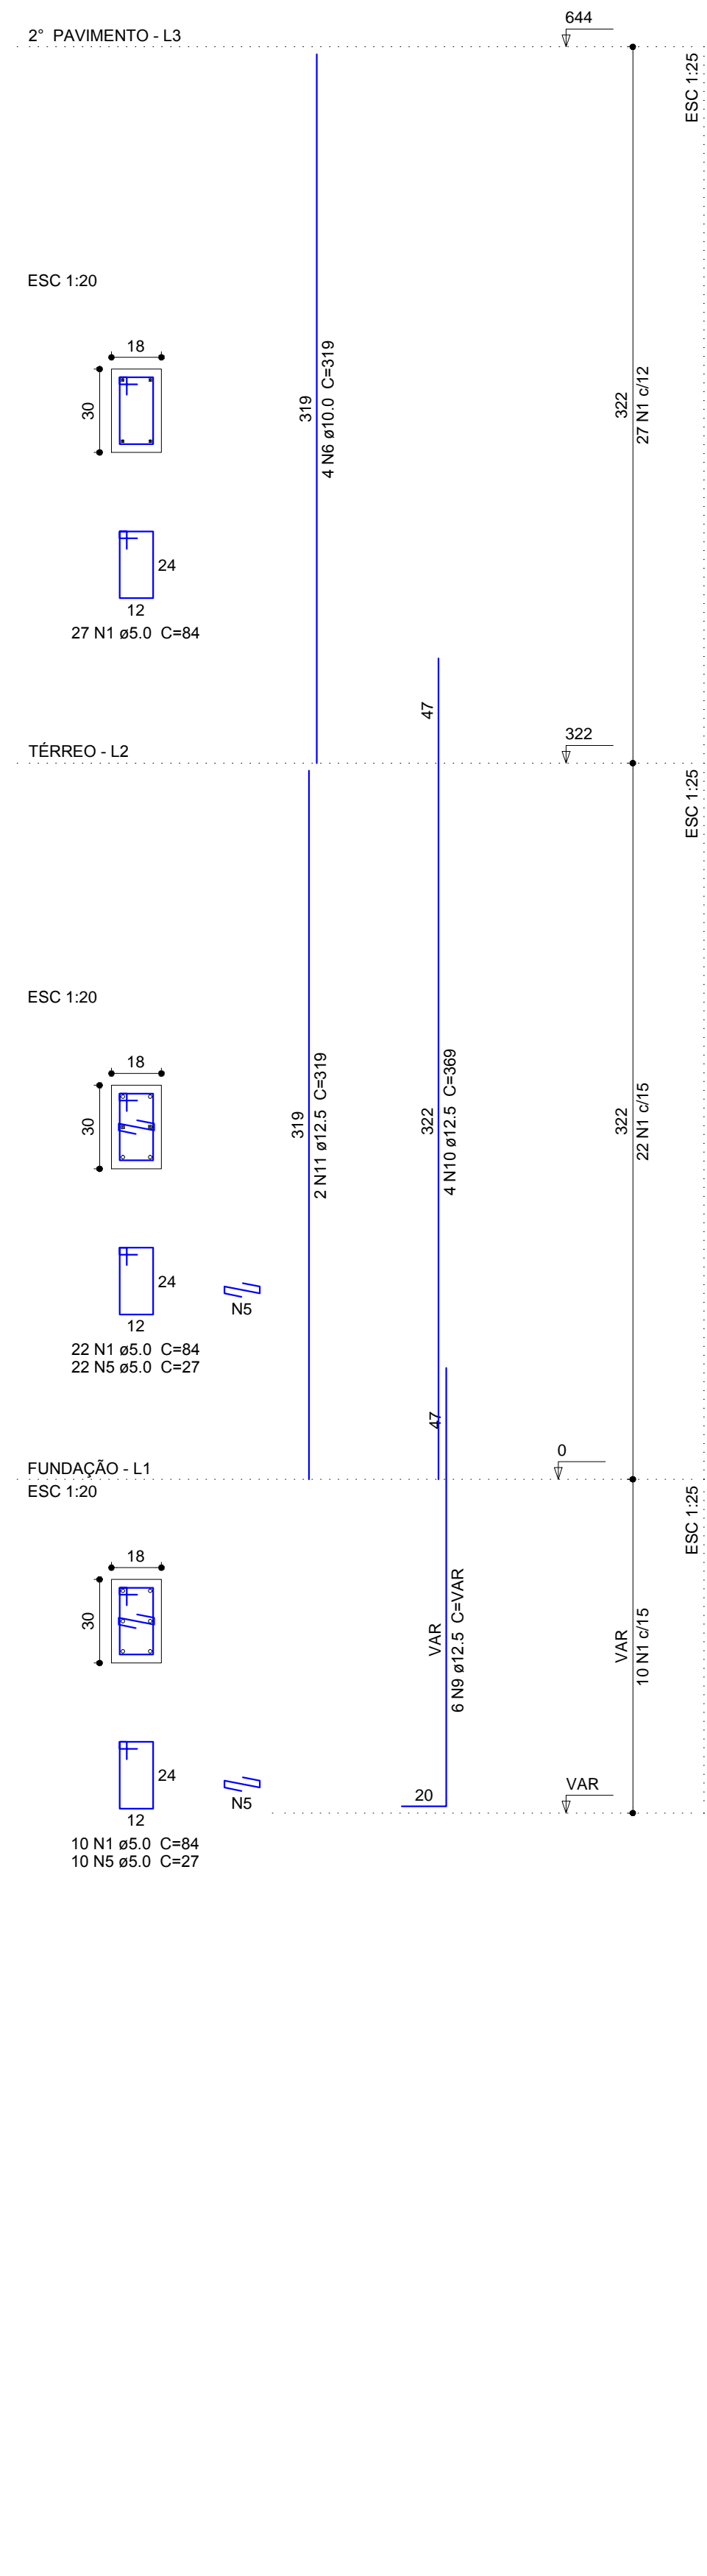

P14

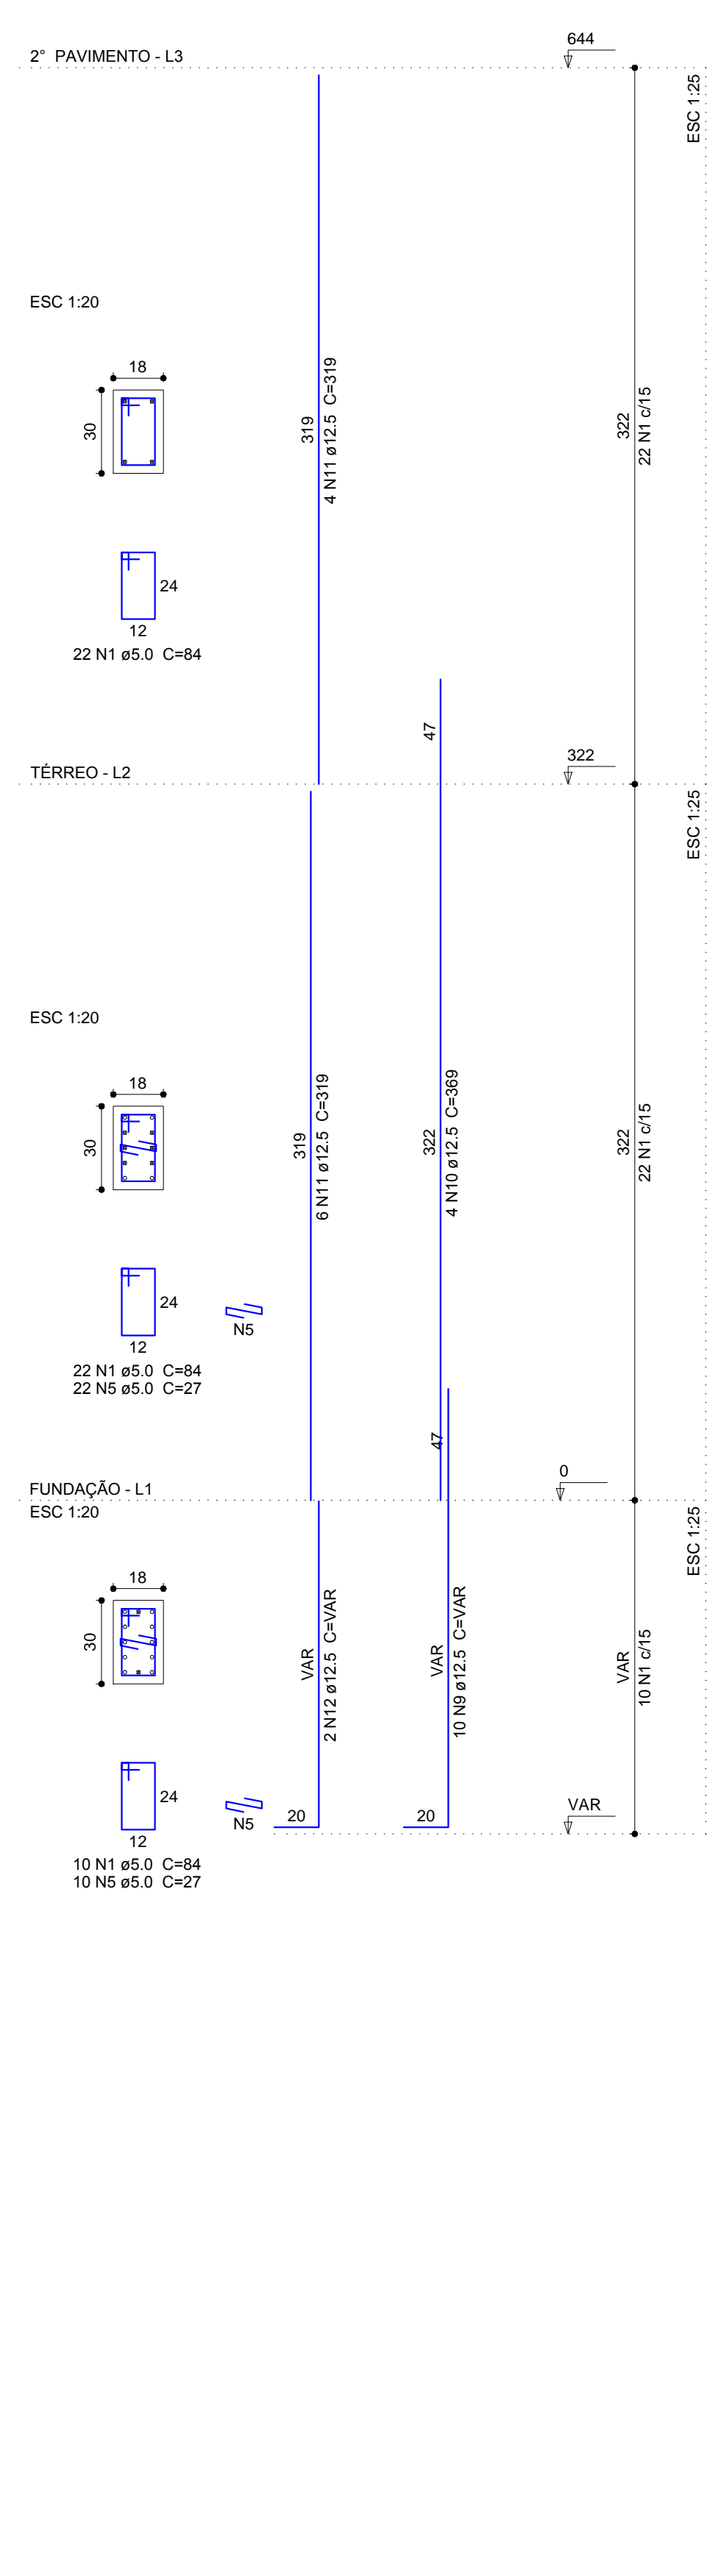

MB ENGENHARIA
Avenida Amérida, 261 Apt. 01. Santa Rosa RS (55)9968 6490 (55)3512 8052
MARCELO BIN
Engenheiro Civil-CREA/RS 118.003

obra CEREST-Centro de Referência em Saúde do Trabalhador
Área Total - 287,46m²
endereço Rua Boa Vista -L.11-12 / Q 30 - Bairro Centro
Santa Rosa - RS
proprietários
FUMSSAR
Fundação Municipal de Saúde de Santa Rosa

responsável técnico projeto
Marcelo Bin
Engenheiro Civil-CREA/RS 118.003

tema ESTRUTURAL - DETALHAMENTO PILAR P11 A P14
escala Indicada
data MAR/2015
desenho MB
prancha ES-05
26