




P15

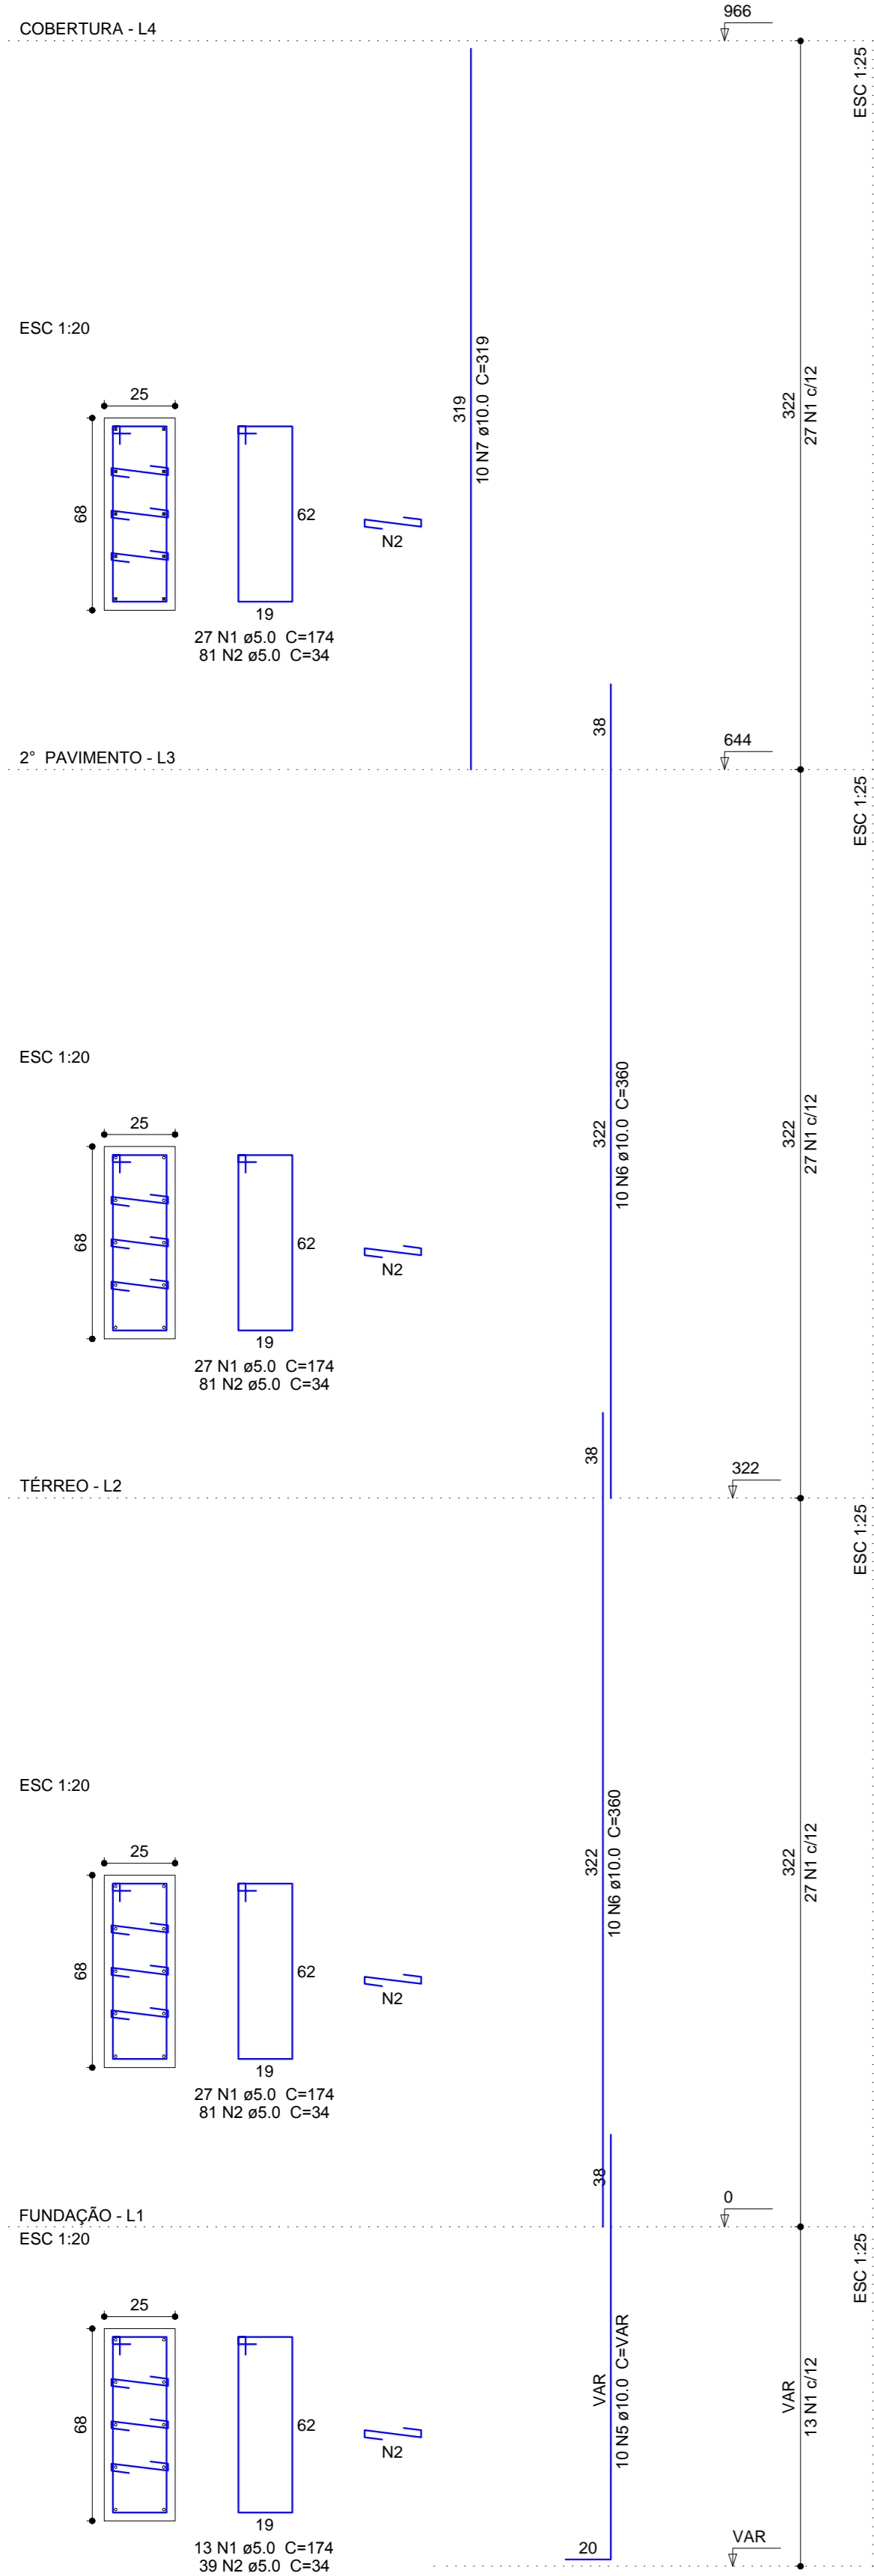


P16

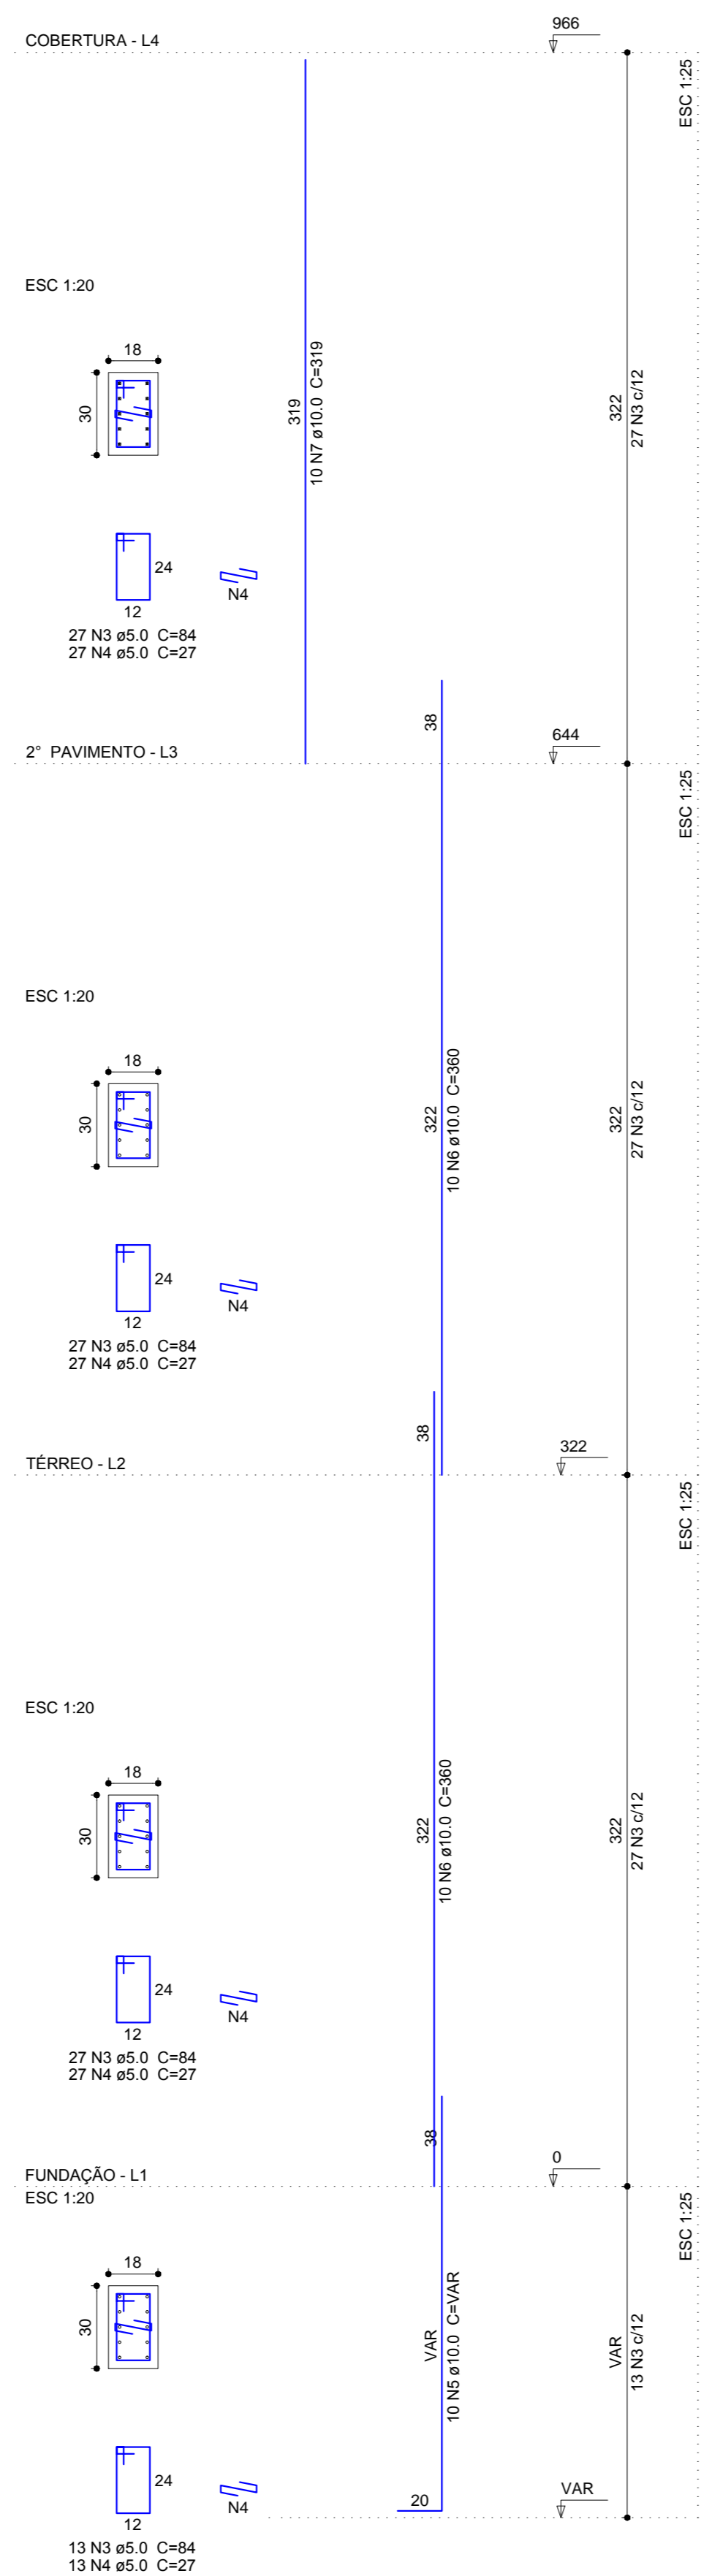

P17

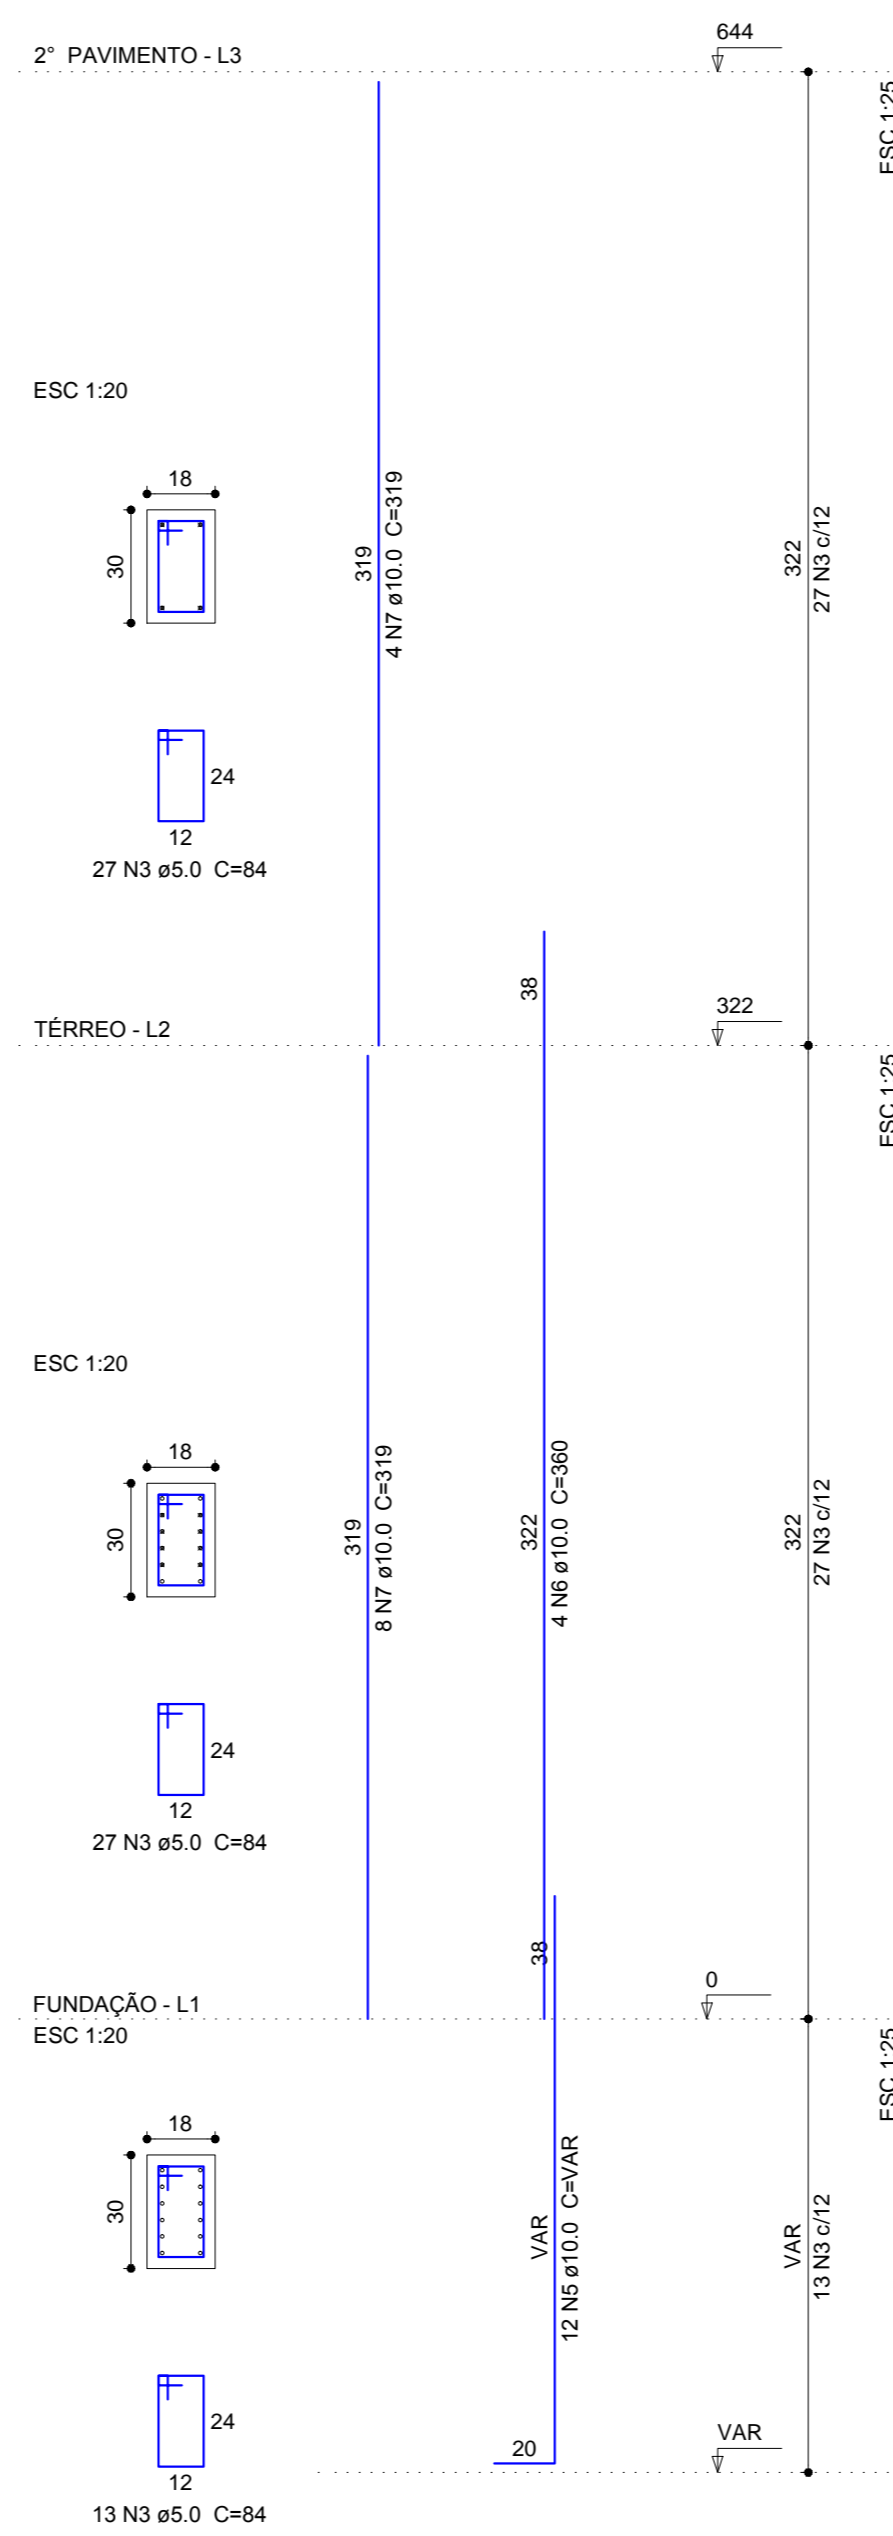

P18

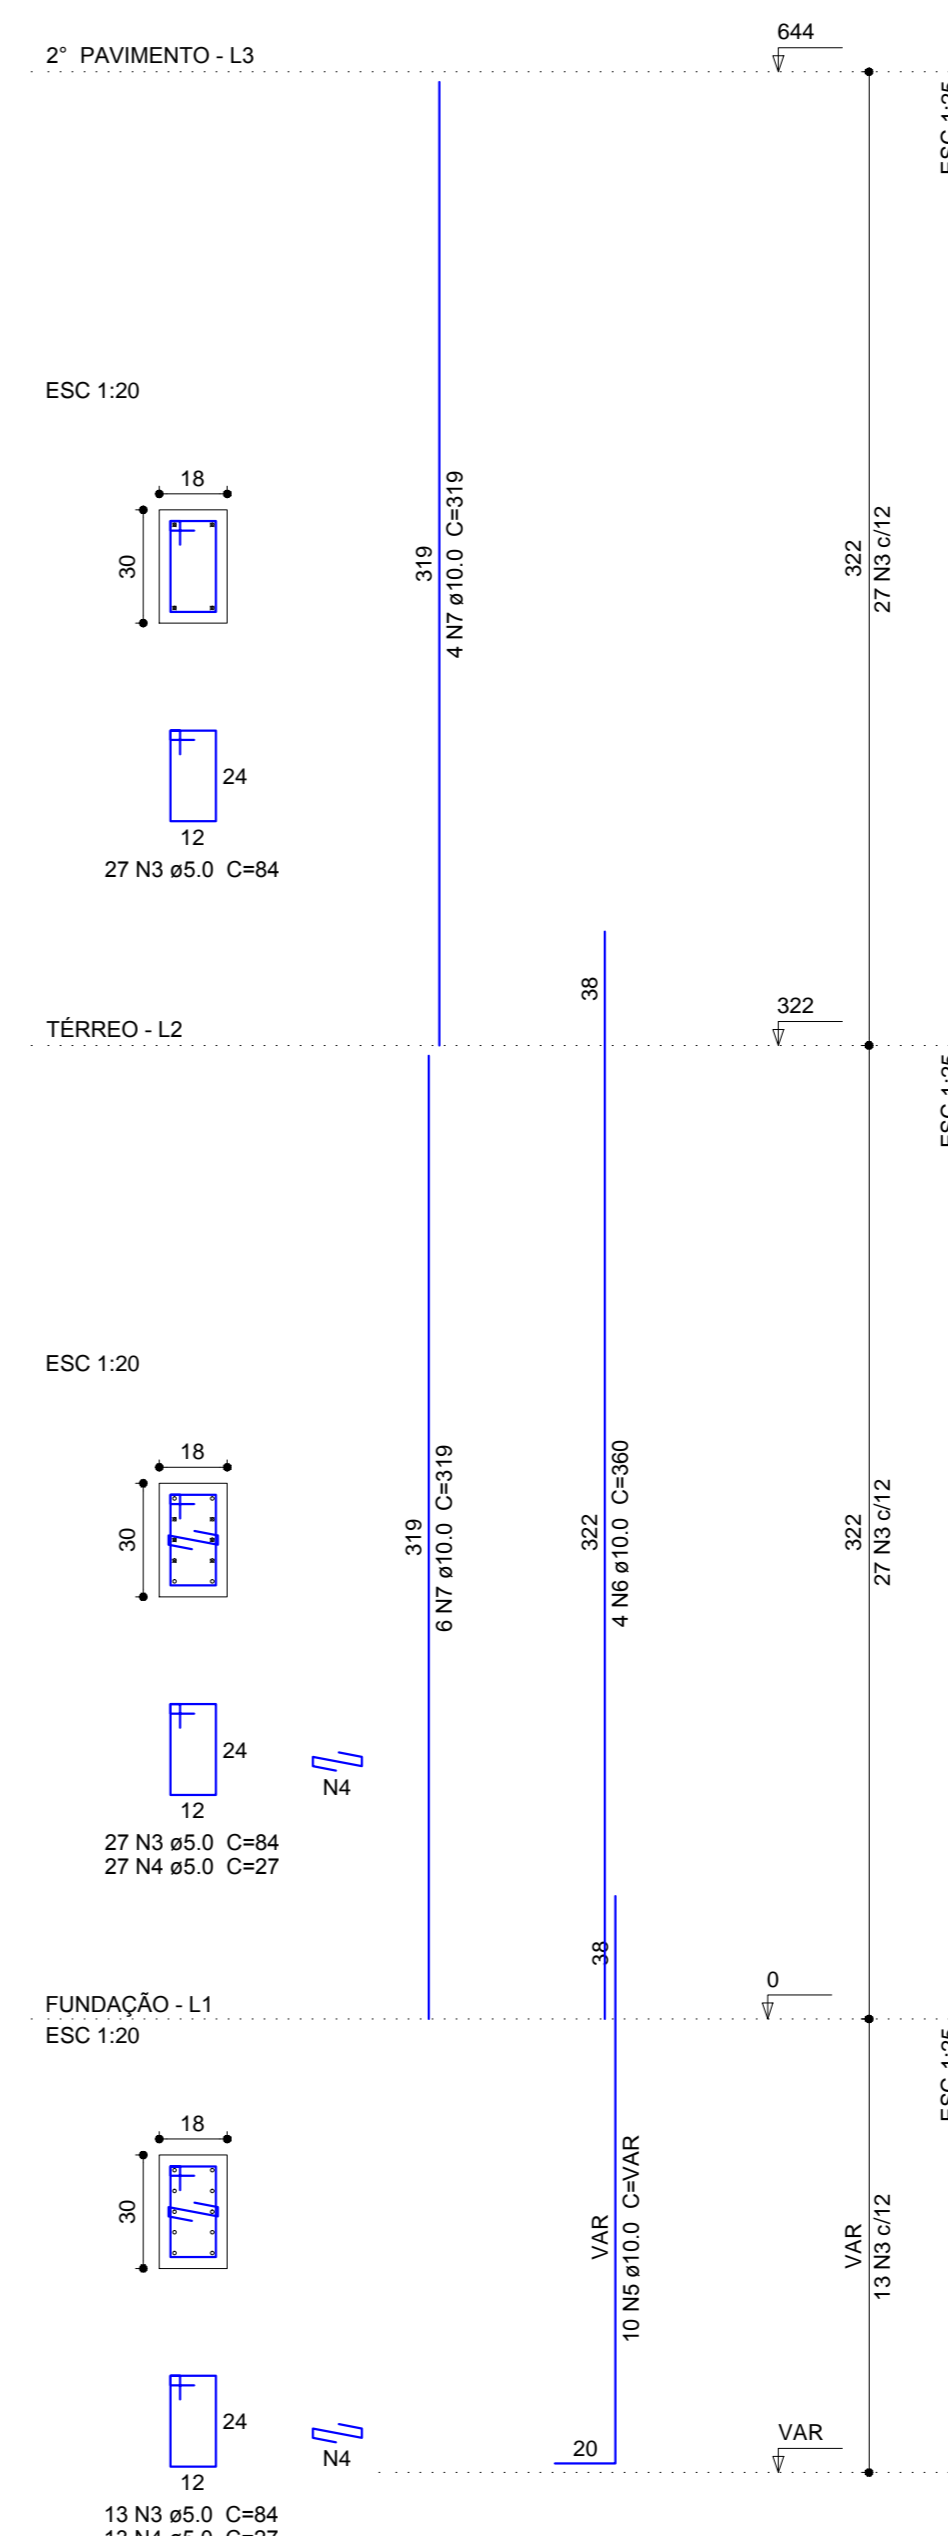

**MB ENGENHARIA**  
Avenida América, 261 Apt. 01. Santa Rosa RS (55)9968 6490 (55)3512 8052  
**MARCELO BIN**  
Engenheiro Civil-CREA/RS 118.003

obra CEREST-Centro de Referência em Saúde do Trabalhador  
Área Total - 287,46m²  
endereço Rua Boa Vista -L.11-12 / Q 30 - Bairro Centro  
Santa Rosa - RS  
proprietários  
**FUMSSAR**  
Fundação Municipal de Saúde de Santa Rosa

responsável técnico projeto  
**Marcelo Bin**  
Engenheiro Civil-CREA/RS 118.003

tema ESTRUTURAL - DETALHAMENTO PILAR P15 A P18  
escala Indicada data MAR/2015 desenho MB  
prancha ES-06  
26