




P28

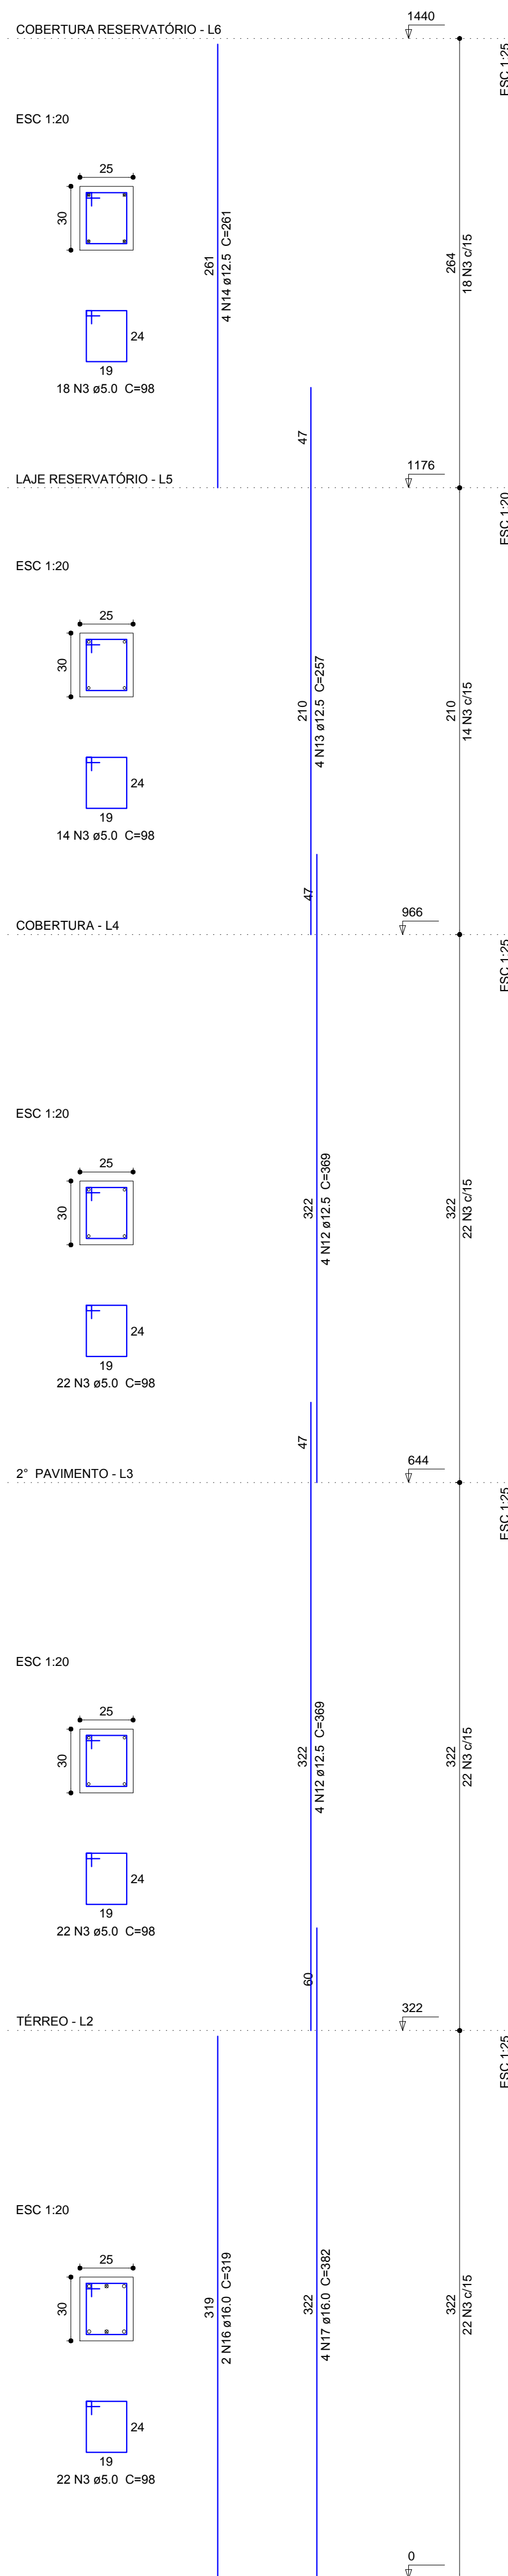


P29

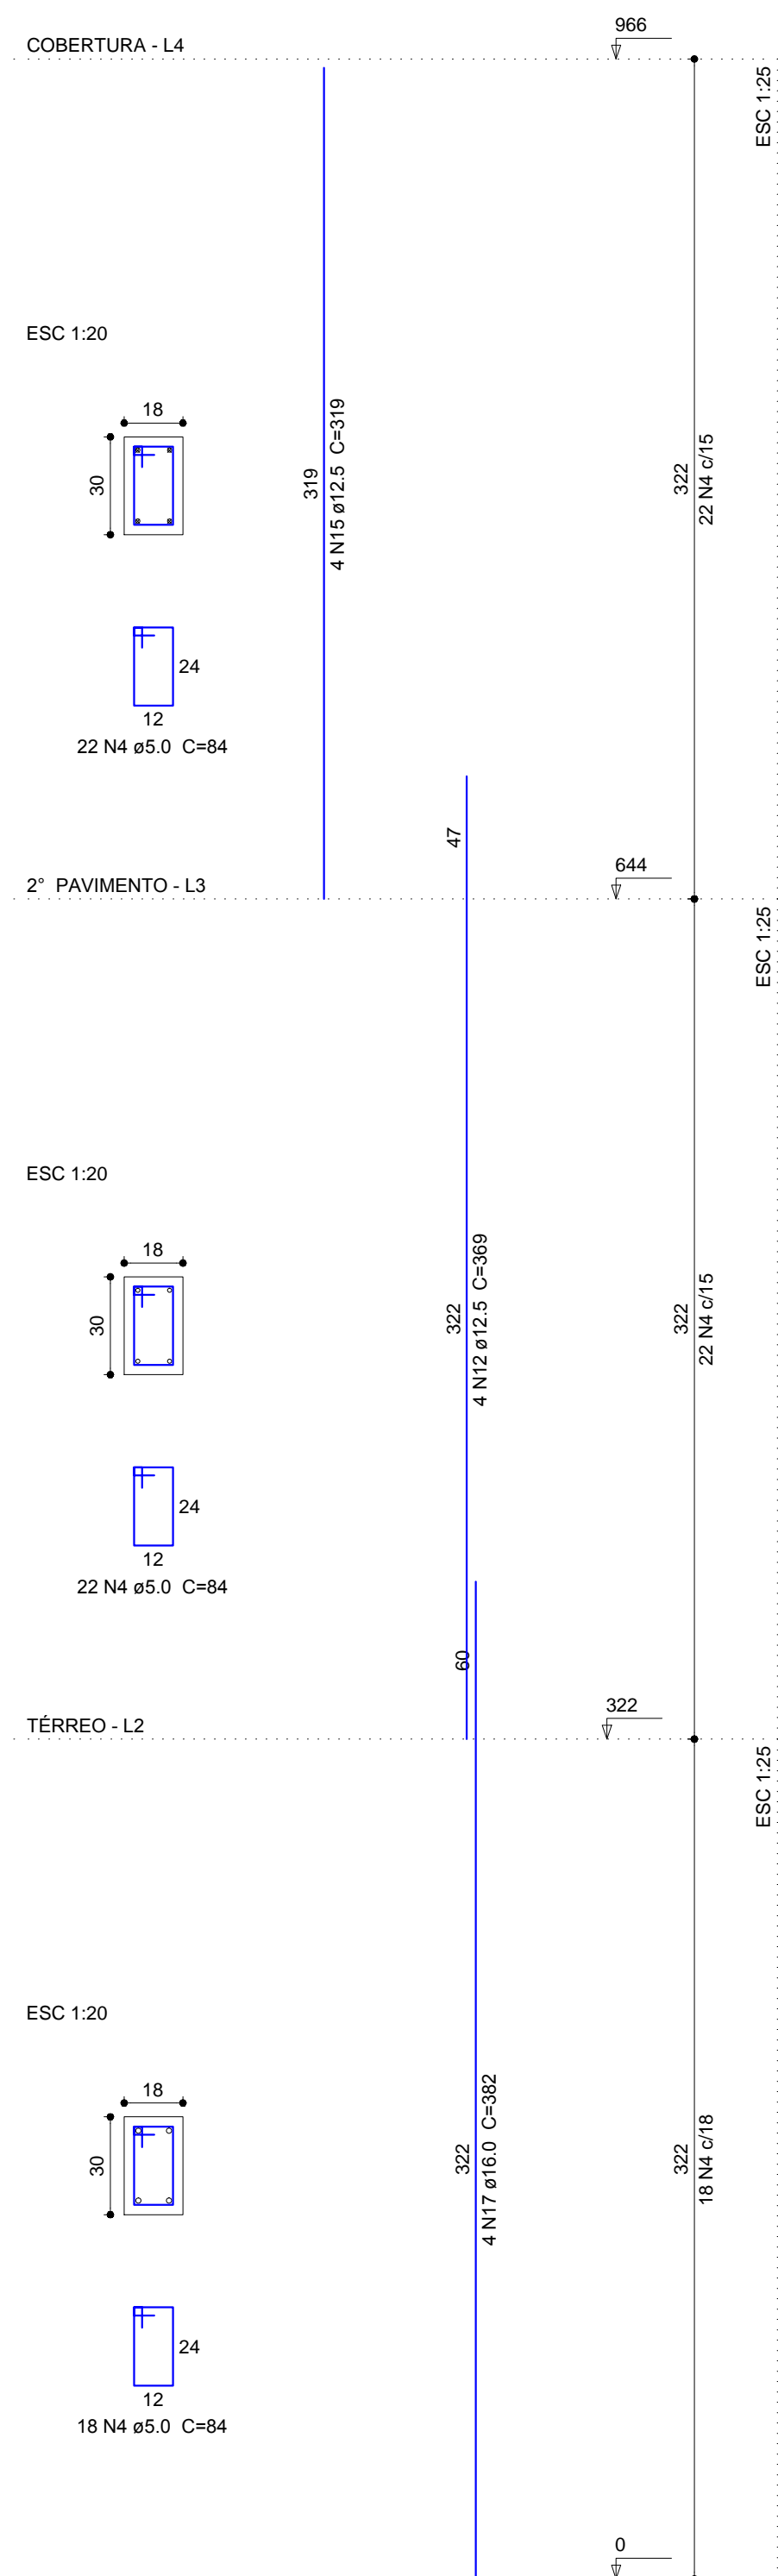


P30

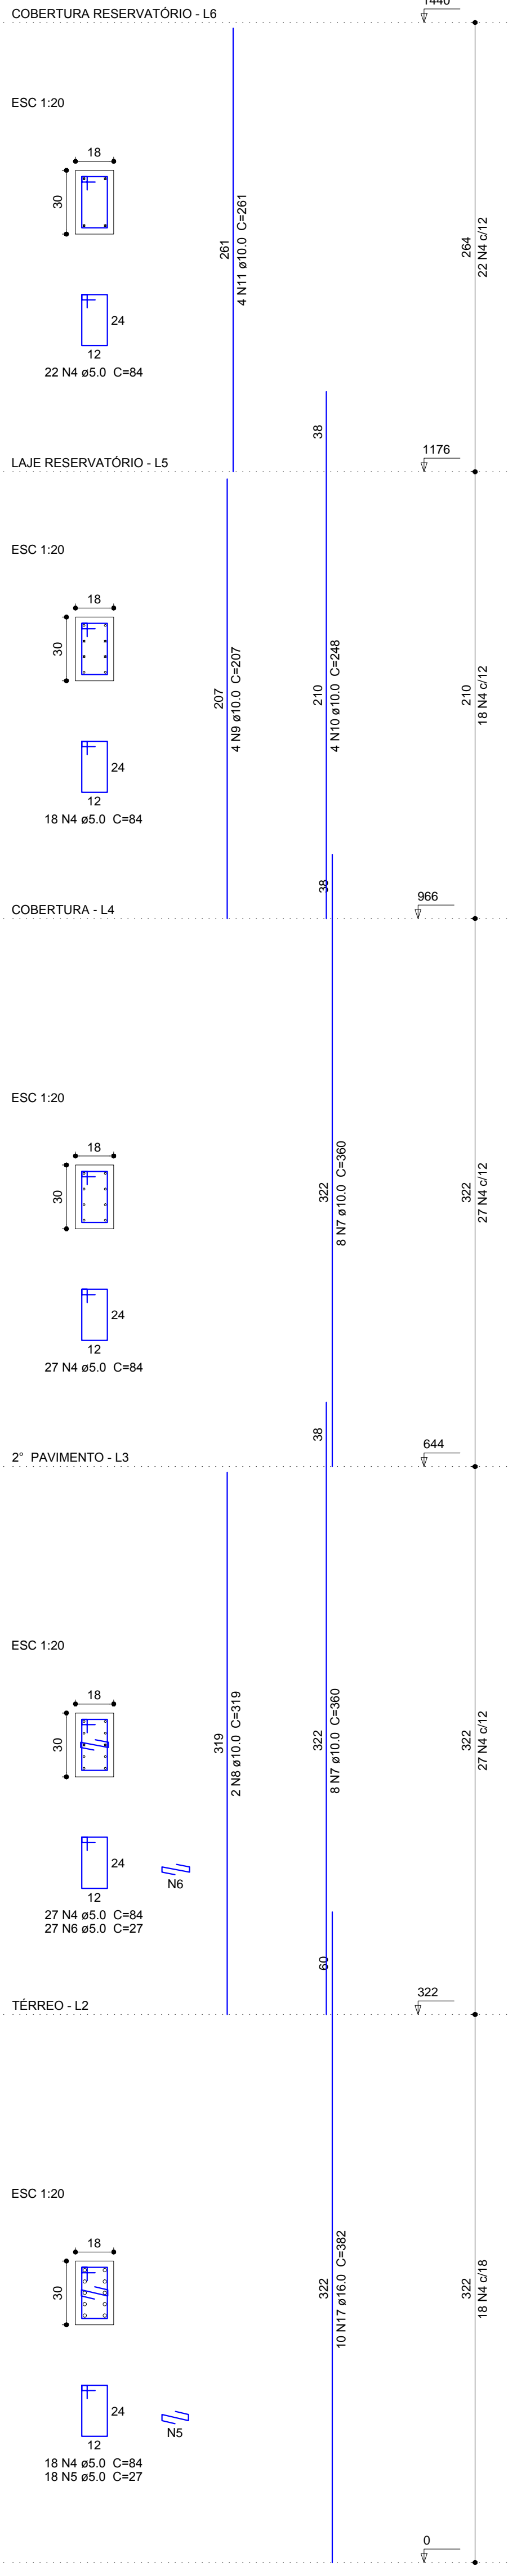

P31

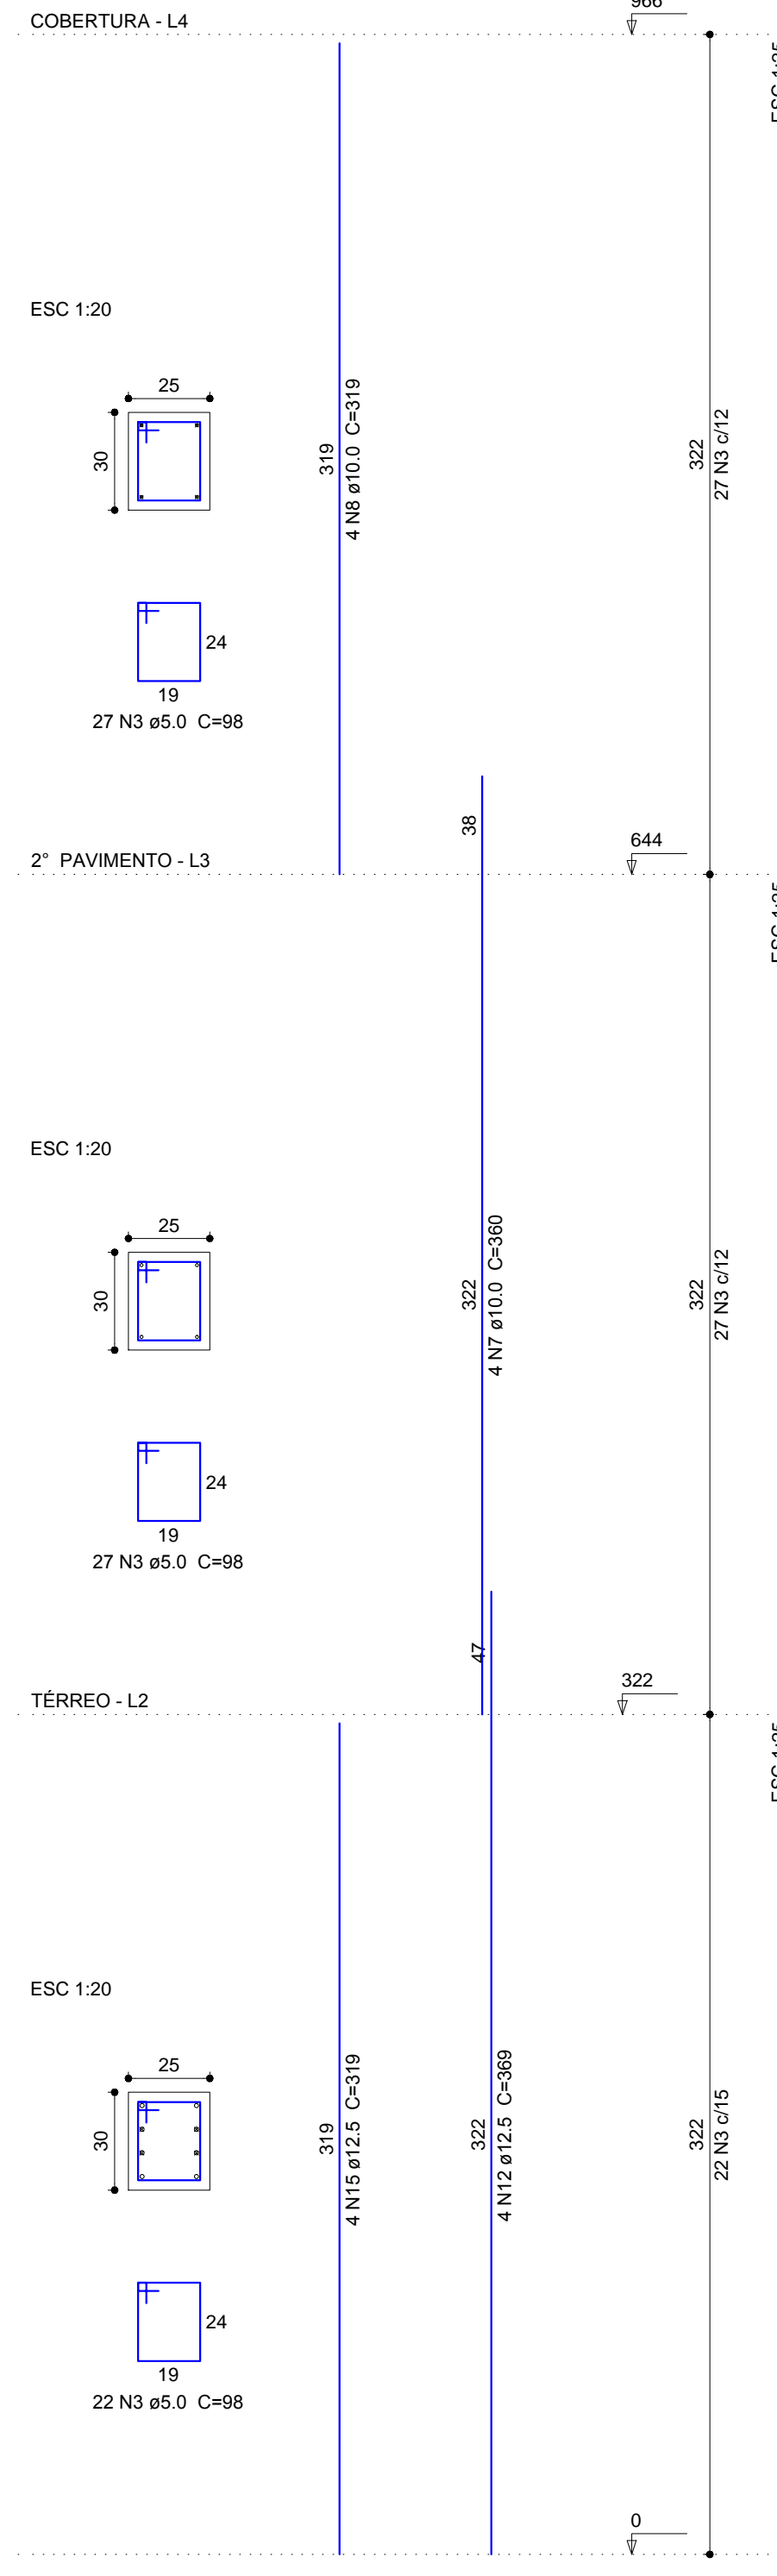

P32

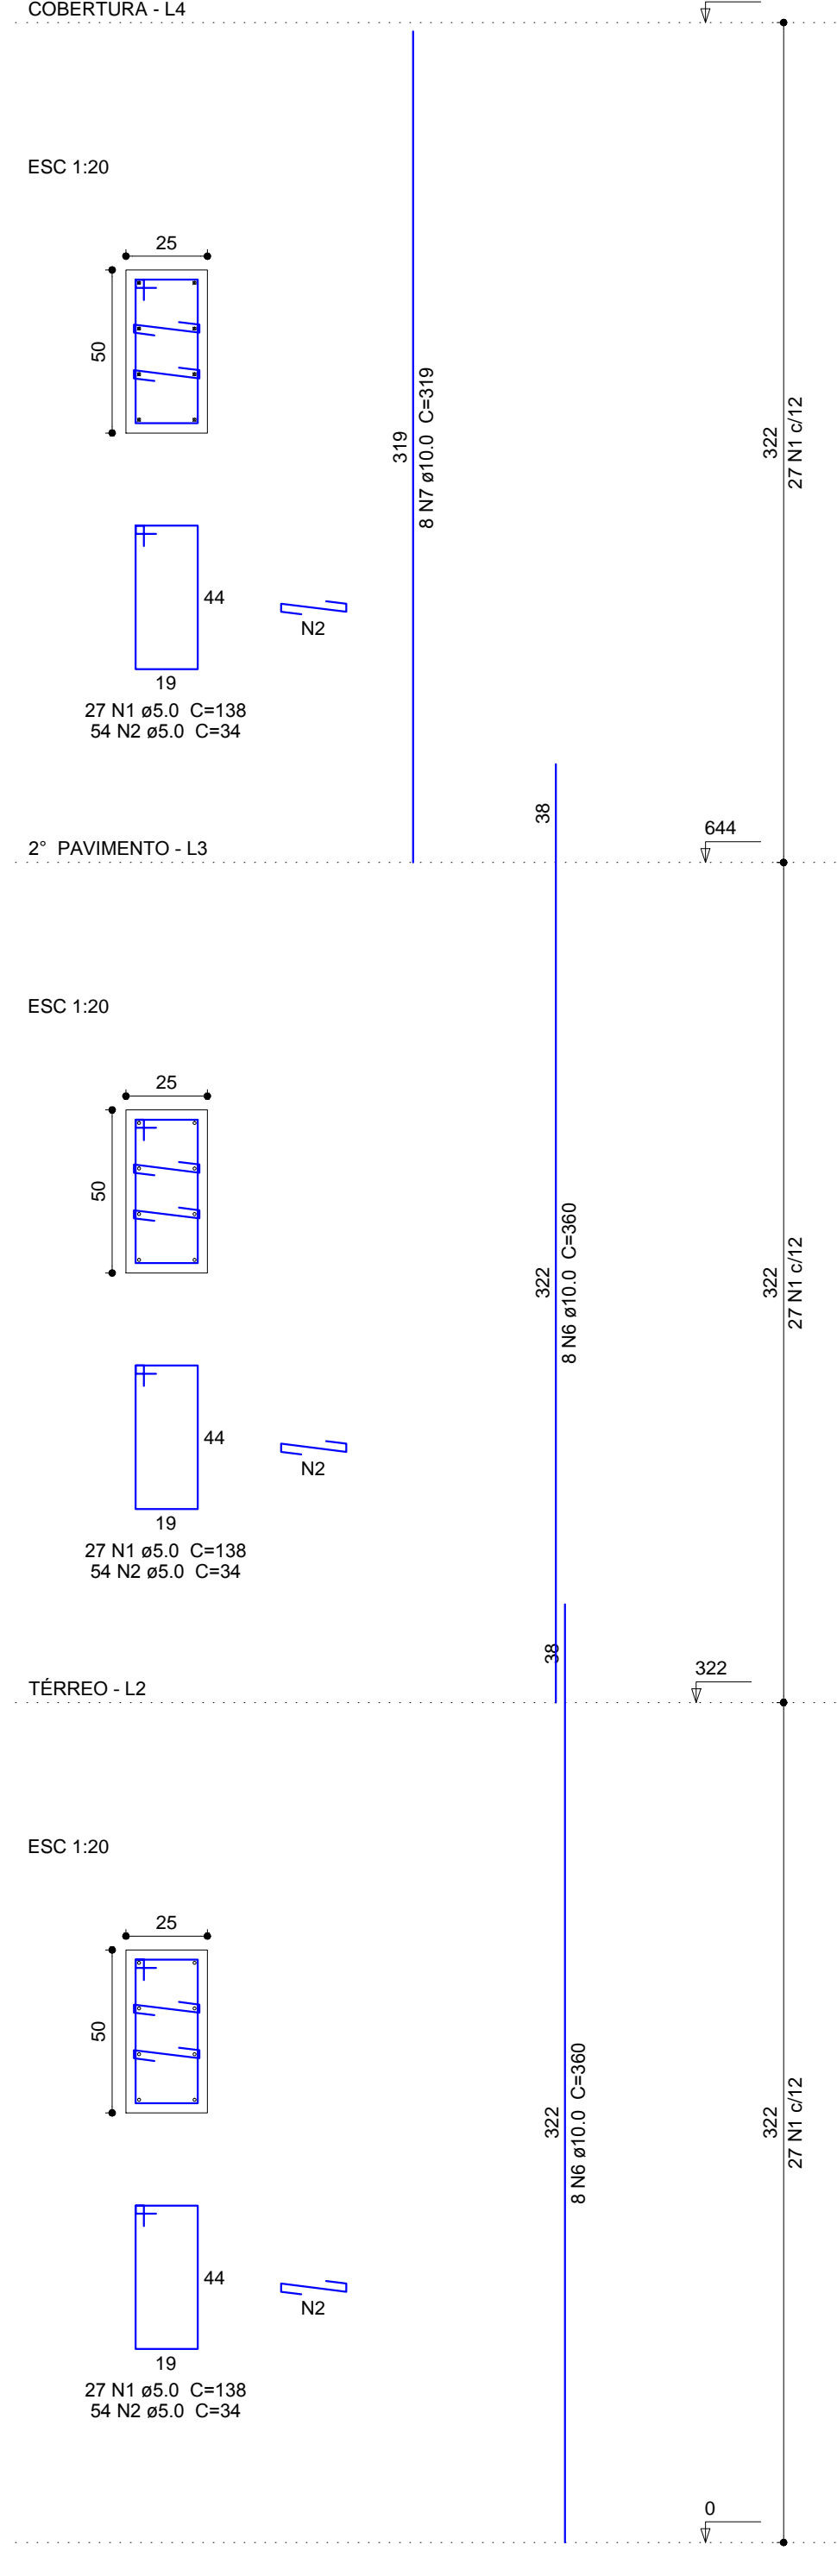

**MB ENGENHARIA**  
Avenida América, 261 Apt. 01, Santa Rosa RS (55)9968 6490 (55)3512 8052  
MARCELO BIN  
Engenheiro Civil-CREA/RS 118.003

obra CEREST-Centro de Referência em Saúde do Trabalhador  
Área Total - 287,46m<sup>2</sup>  
endereço Rua Boa Vista -L.11-12 / Q 30 - Bairro Centro  
Santa Rosa - RS

proprietários  
FUMSSAR  
Fundação Municipal de Saúde de Santa Rosa

responsável técnico projeto  
Marcelo Bin  
Engenheiro Civil-CREA/RS 118.003

tema ESTRUTURAL - DETALHAMENTO PILAR P28 A P32  
escala Indicada  
data MAR/2015  
desenho MB  
prancha ES-09  
26