LEGENDA

- TOMADA P/ RJ-45 FÊMEA + TELEFONE À 0,30m DO PISO ACABADO
- TOMADA MONOFÁSICA 2P+T P/ ILUMINAÇÃO DE EMERGÊNCIA
- CHAVE HOTEL
- INTERRUPTOR SIMPLES 1 TECLA C/ TOMADA MONOFÁSICA 2P+T 15A/250V~
- INTERRUPTOR SIMPLES 2 TECLAS C/ TOMADA MONOFÁSICA 2P+T 15A/250V~
- INTERRUPTOR SIMPLES 3 TECLAS C/ TOMADA MONOFÁSICA 2P+T 15A/250V~
- TOMADA MONOFÁSICA 2P+T À 0,30m DO PISO ACABADO 15A/250V~
- TOMADA MONOFÁSICA 2P+T À 1,20m DO PISO ACABADO 15A/250V~
- TOMADA MONOFÁSICA 2P+T À 2,00m DO PISO ACABADO 15A/250V~
- TOMADA MONOFÁSICA 2P+T À 2,20m DO PISO ACABADO P/ AR COND. 20A/250V~
- TOMADA P/ TELEFONE À 0,30m DO PISO ACABADO
- TOMADA P/ RJ-45 FÊMEA À 0,30m DO PISO ACABADO
- CAIXA DE PASSAGEM (CONDULETE)
- CONECTOR DE PORCELANA 30A P/ CHUVEIRO E/OU TORNEIRA ELÉTRICA
- QUADRO DE COMANDO P/ ILUMINAÇÃO EXTERNA C/ CONTATORA E RELE FOTOELETRICO
- LUMINÁRIA DE EMBUTIR C/ FLUORESCENTE COMPACTA 25W
- LUMINÁRIA DE EMBUTIR C/ FLUORESCENTE TUBULAR 2x32W
- QUADRO DISTRIBUIDOR
- CONDUTOR NEUTRO, FASE, TERRA, RETORNO E RETORNO DE CHAVE HOTEL
- ELETRODUTO DE PVC EMBUTIDO NO PISO
- ELETRODUTO DE PVC EMBUTIDO NA ALVENÁRIA P/ REDE ELÉTRICA
- ELETRODUTO DE PVC QUE DESCE
- ELETRODUTO DE PVC QUE SOBE

OBSERVAÇÕES:

- QUADRO DE DISJUNTORES DOTADOS DE ETIQUETAS IDENTIFICADORAS

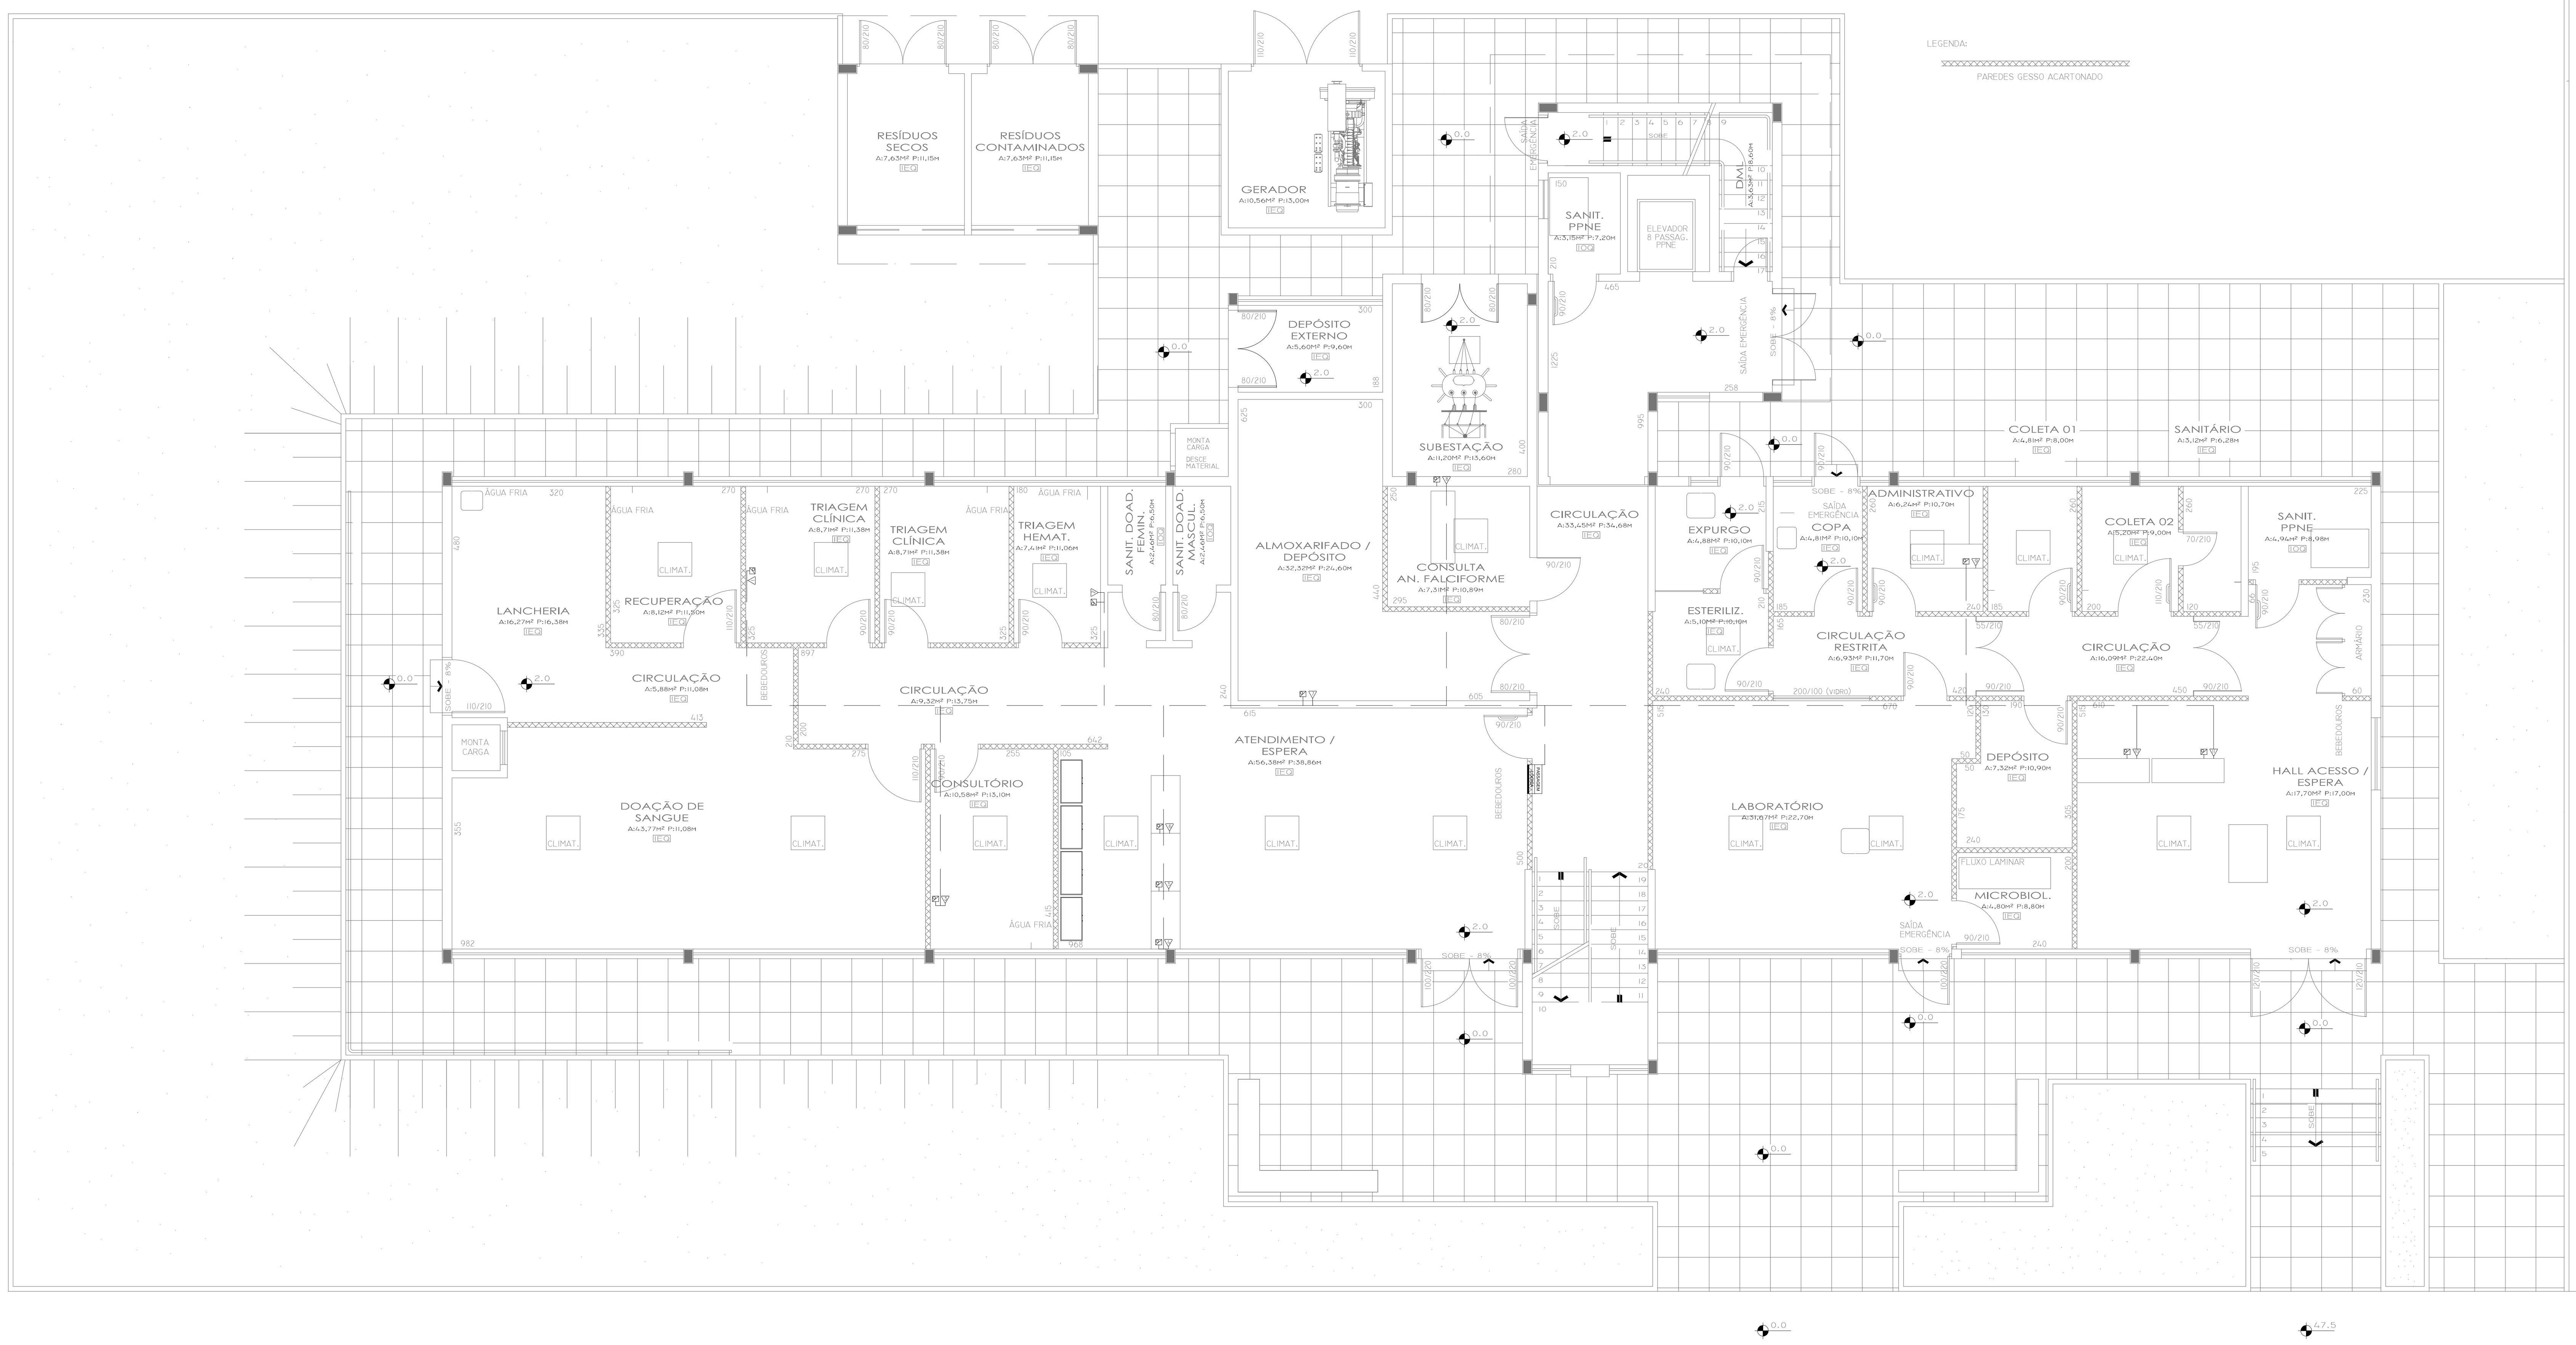

OBS.: DIMENSÕES EM CENTÍMETROS

HEMOCENTRO DE SANTA ROSA

LAY OUT TÉRREO

PROPRIETÁRIO: PREFEITURA MUNICIPAL DE SANTA ROSA

ESCALA	DATA	ÁREA PAVIMENTO	ÁREA TOTAL
1/50	AGO /2013	469,77m²	939,54m²

ENDEREÇO
RUA BOA VISTA, 401 - CENTRO - SANTA ROSA / RS - CEP.: 98900-000

RESPONSÁVEL HEMOCENTRO
JOSIANE RODRIGUES AQUINO - CPF 74882503034

PROJETO
ARQ. E URB. MARCOS F. CARTANA - CAU/RS A47732-0
ENG. CIVIL CARLOS B. WOVST - CREA/PR - 85763/D

LOG-01