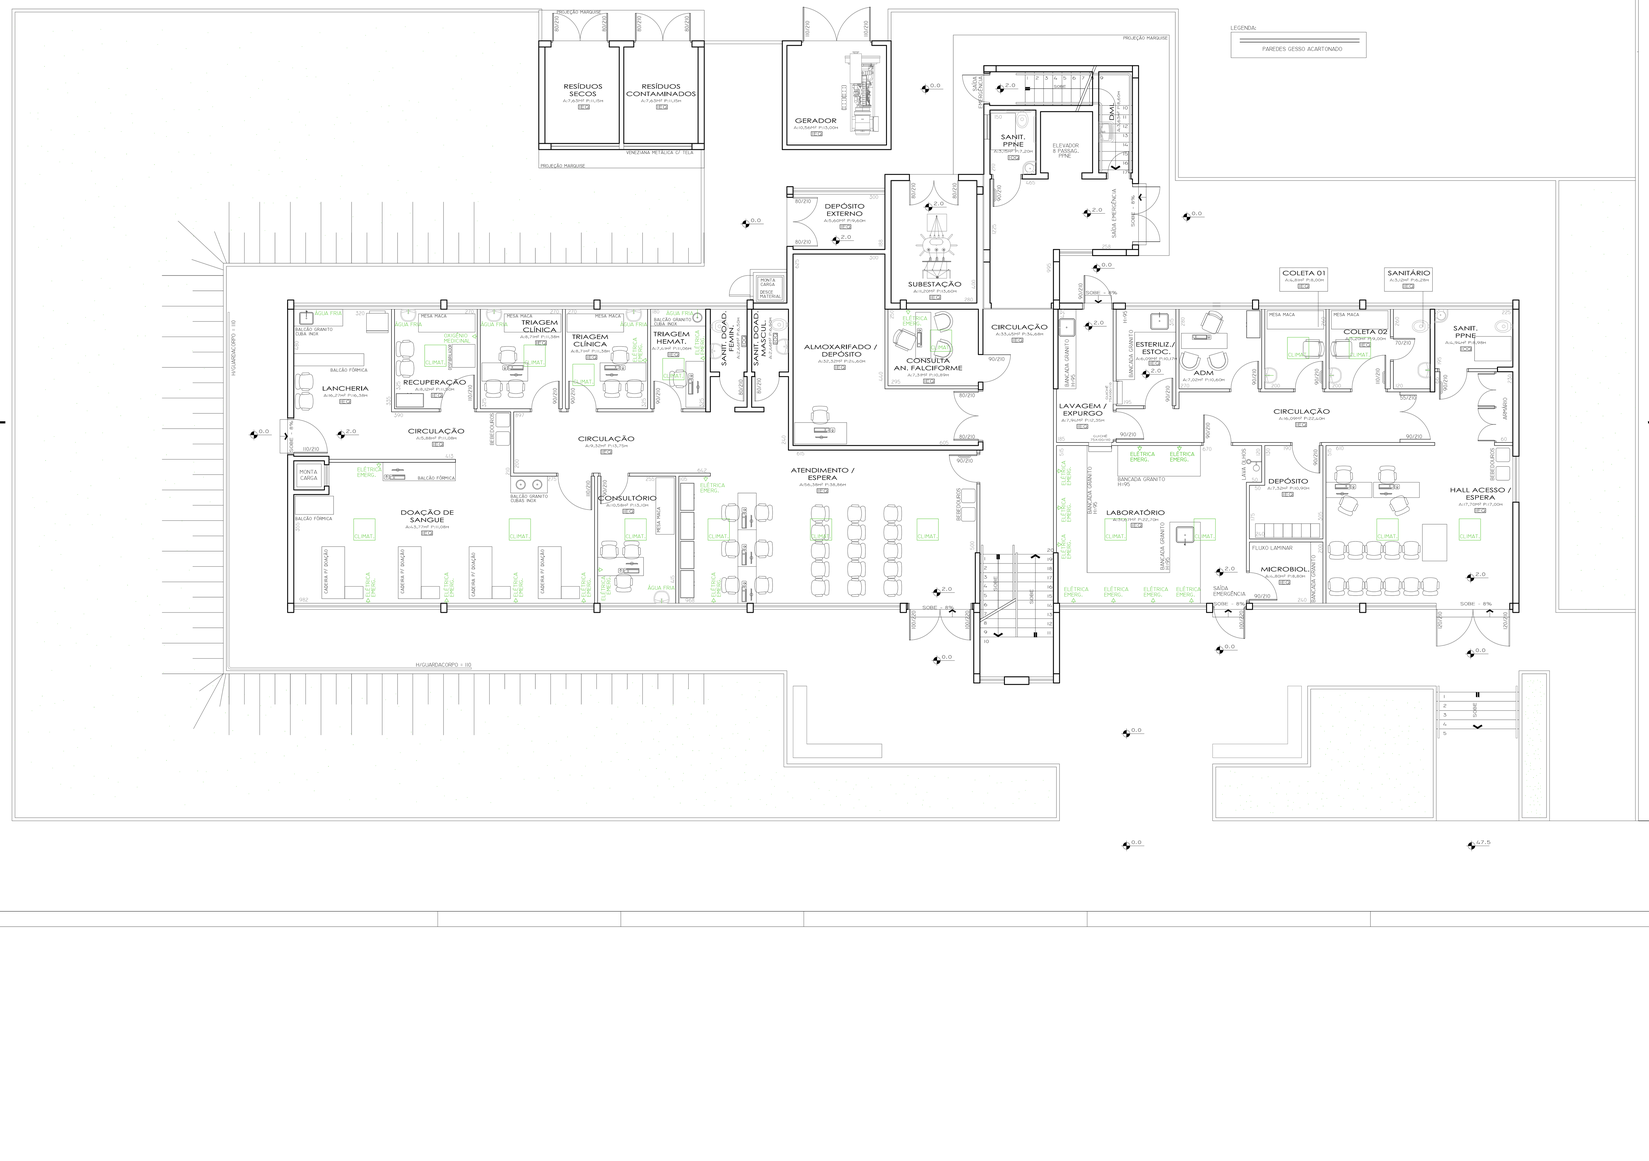

FUMSSAR
FUNDAÇÃO MUNICIPAL DE SAÚDE DE SANTA ROSA

HEMOCENTRO DE SANTA ROSA

LAY OUT TÉRREO

PROPRIETÁRIO: PREFEITURA MUNICIPAL DE SANTA ROSA

ESCALA	DATA	ÁREA PAVIMENTO	ÁREA TOTAL
1/50	MAIO/2015	669,71m²	959,50m²

ENDEREÇO
Rua Boa Vista, 65 - Centro - Santa Rosa / RS - CEP - 98900-000

RESPONSÁVEL HEMOCENTRO
VIVIANE RODRIGUES AULINO - CRF 1468/RS/0026

PROJETO
ENG. D. CIVIL MARCELO F. CANTARELLI - CREA/RS 44.732-D
ARQ. TAÍS CARLETTI E. BECKER - CREA/RS - 167.622

ARQ-07