




PROJETO ELABORADO PELA SECRETARIA DE PLANEJAMENTO E CAPTAÇÃO DE RECURSOS

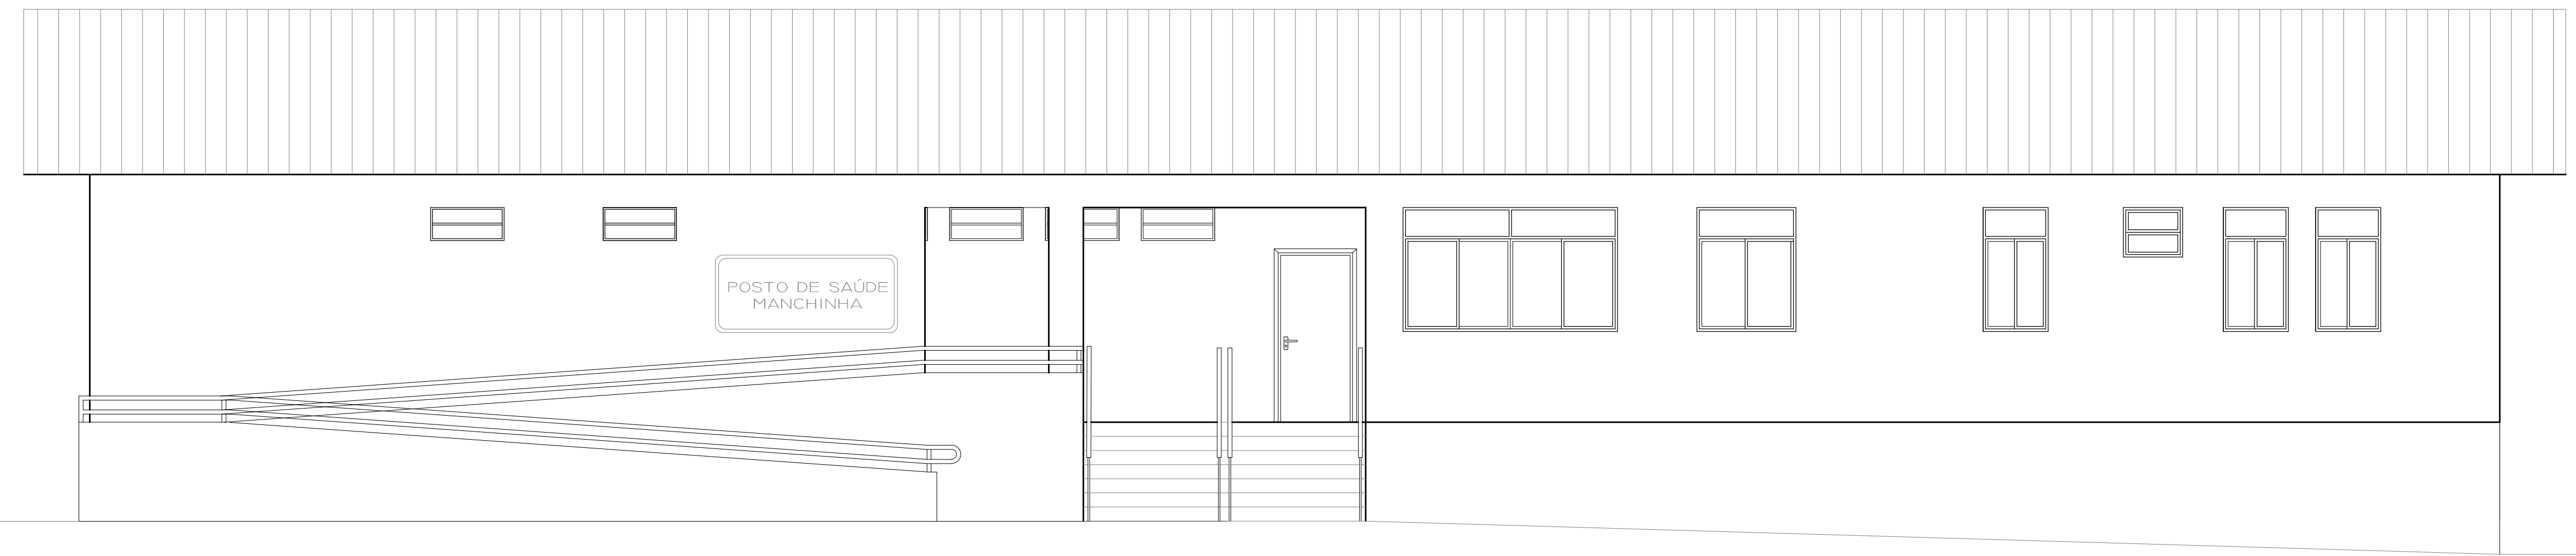


FACHADA PRINCIPAL
ESCALA 1/50

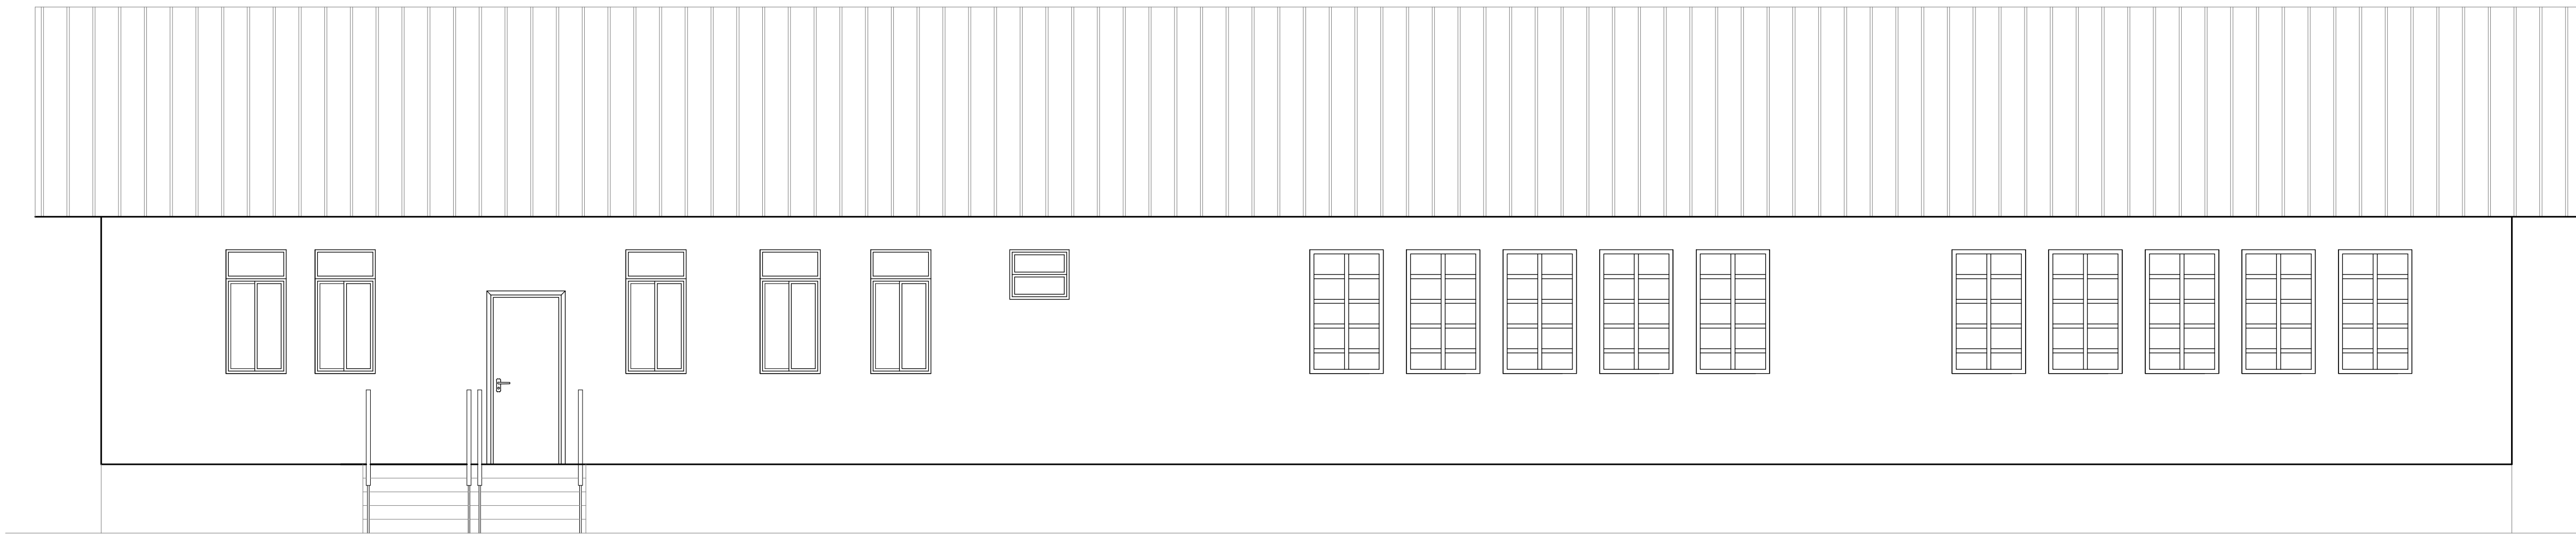

FACHADA FUNDOS
ESCALA 1/50

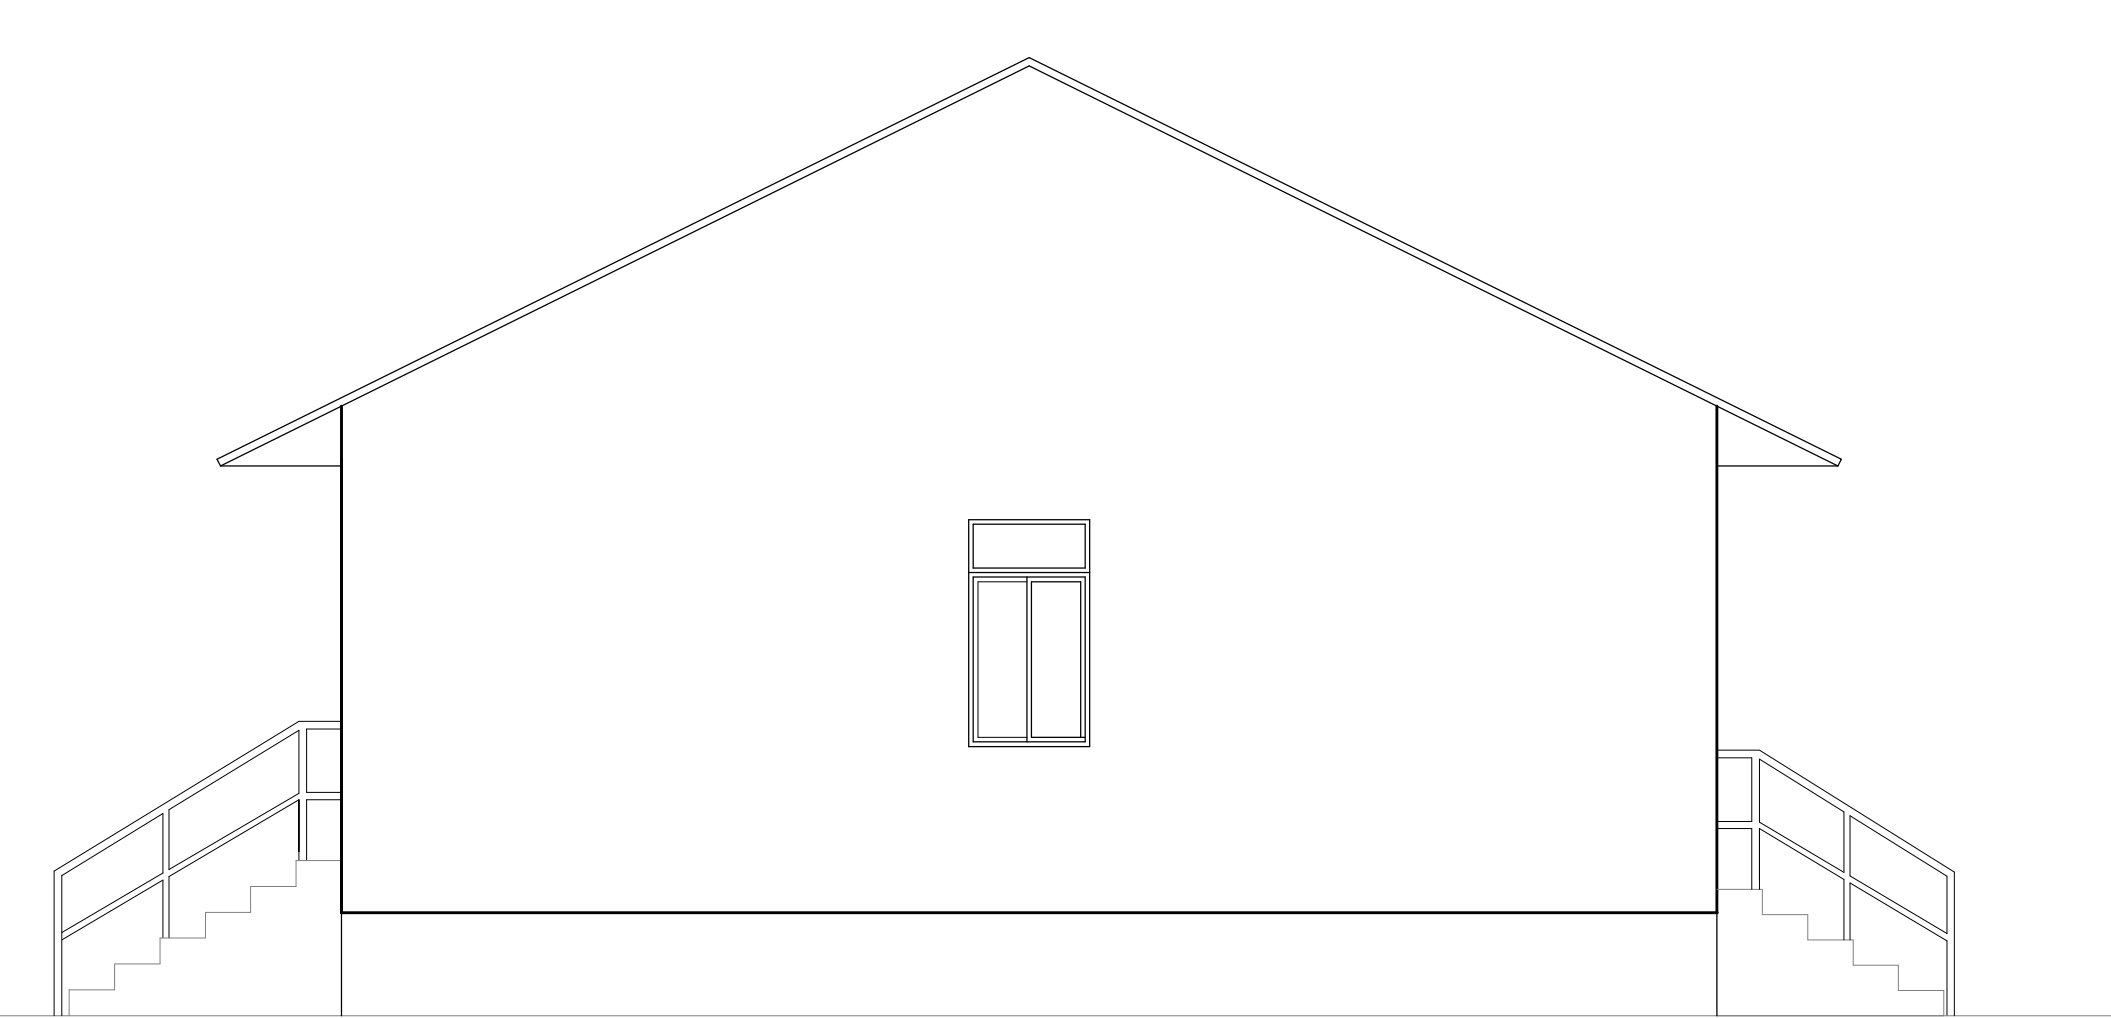

FACHADA LATERAL
ESCALA 1/50

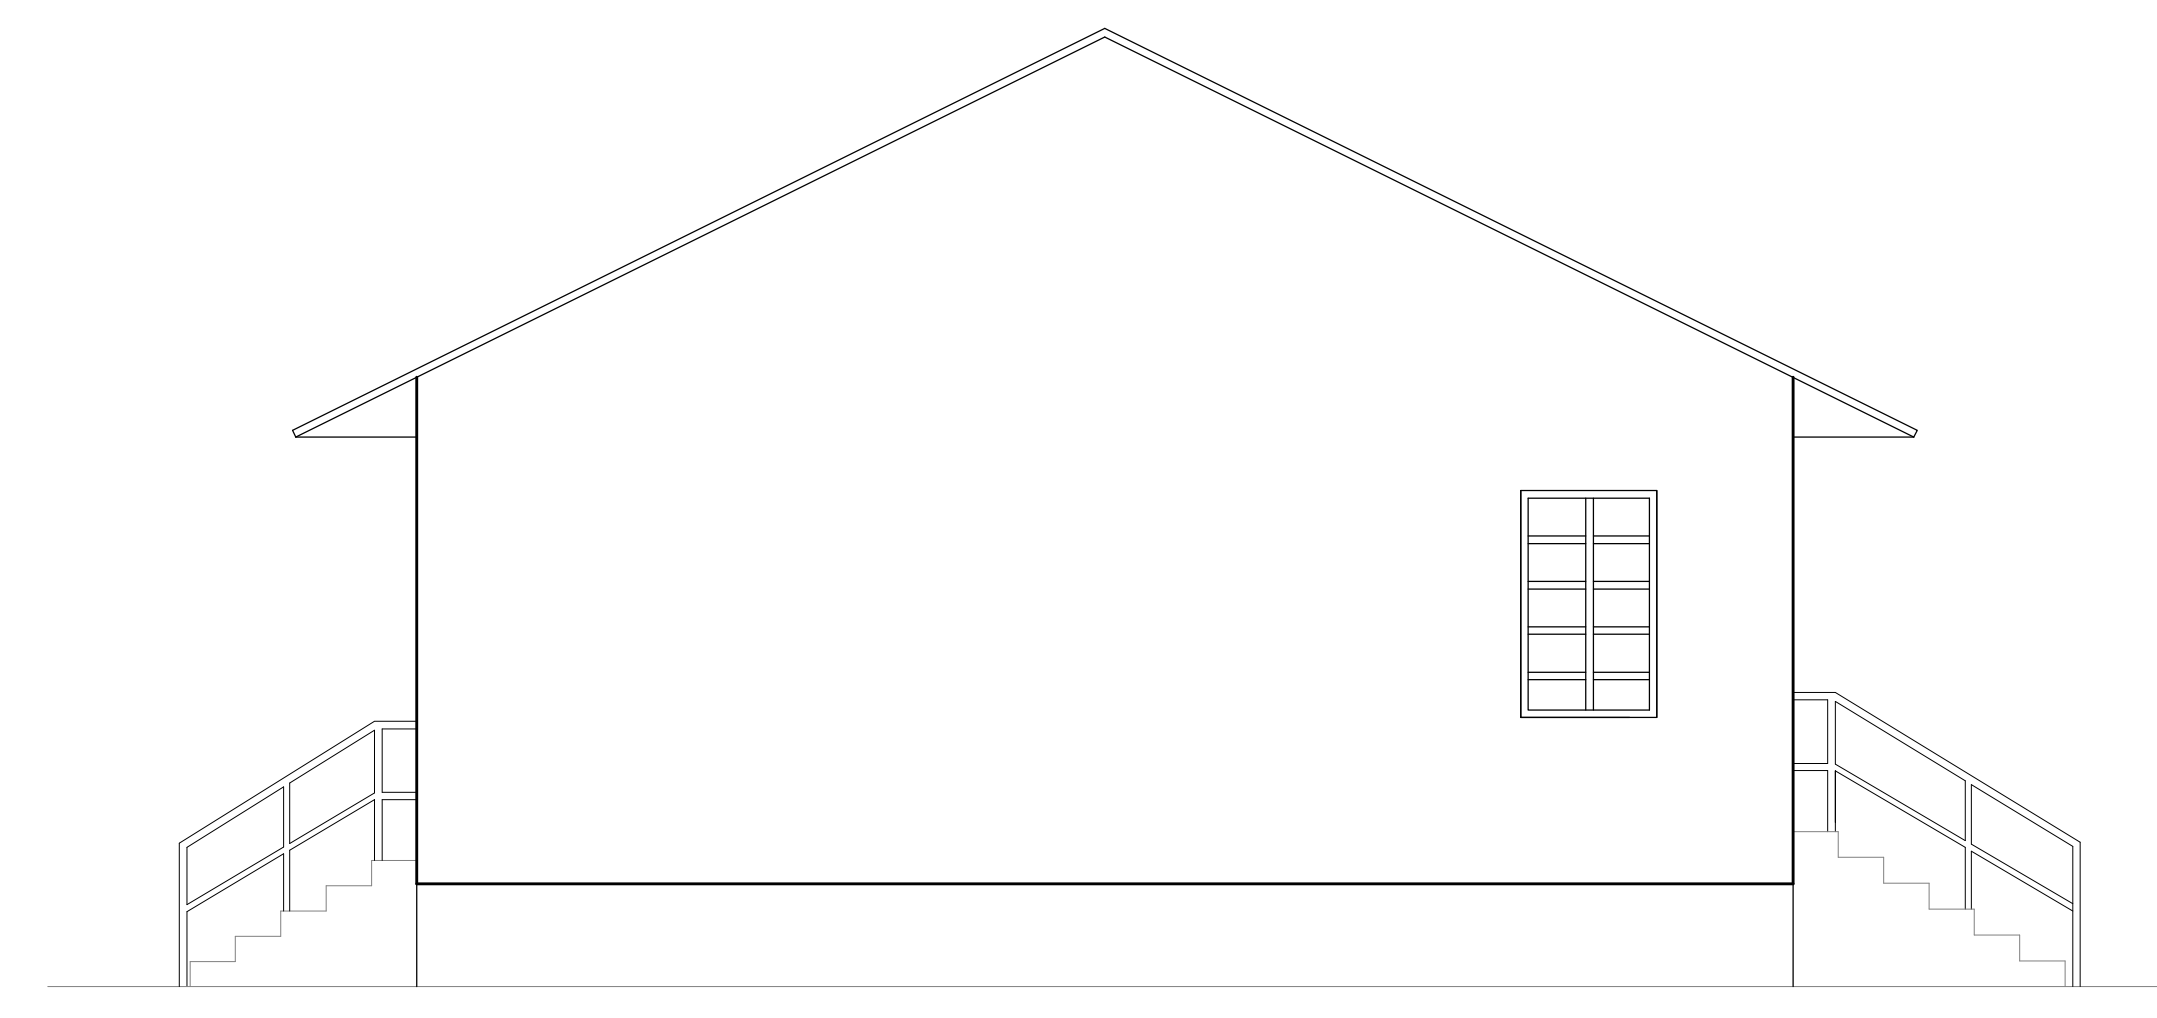

FACHADA LATERAL
ESCALA 1/50

PROJETO ELABORADO PELA SECRETARIA DE PLANEJAMENTO E CAPTAÇÃO DE RECURSOS

REFORMA POSTO DE SAÚDE MANCHINHA

FACHADAS 05

Propriet. Município de Santa Rosa- RS
Responsável Técnico: Marcos Cartano - Arq. Urbanista- CAU A47732-0

Escalas	Data	Área	Des.
1/50	FEV. 2016		Danuz e Bianca

Cidade	Local
SANTA ROSA	Lajeado Manchinha