

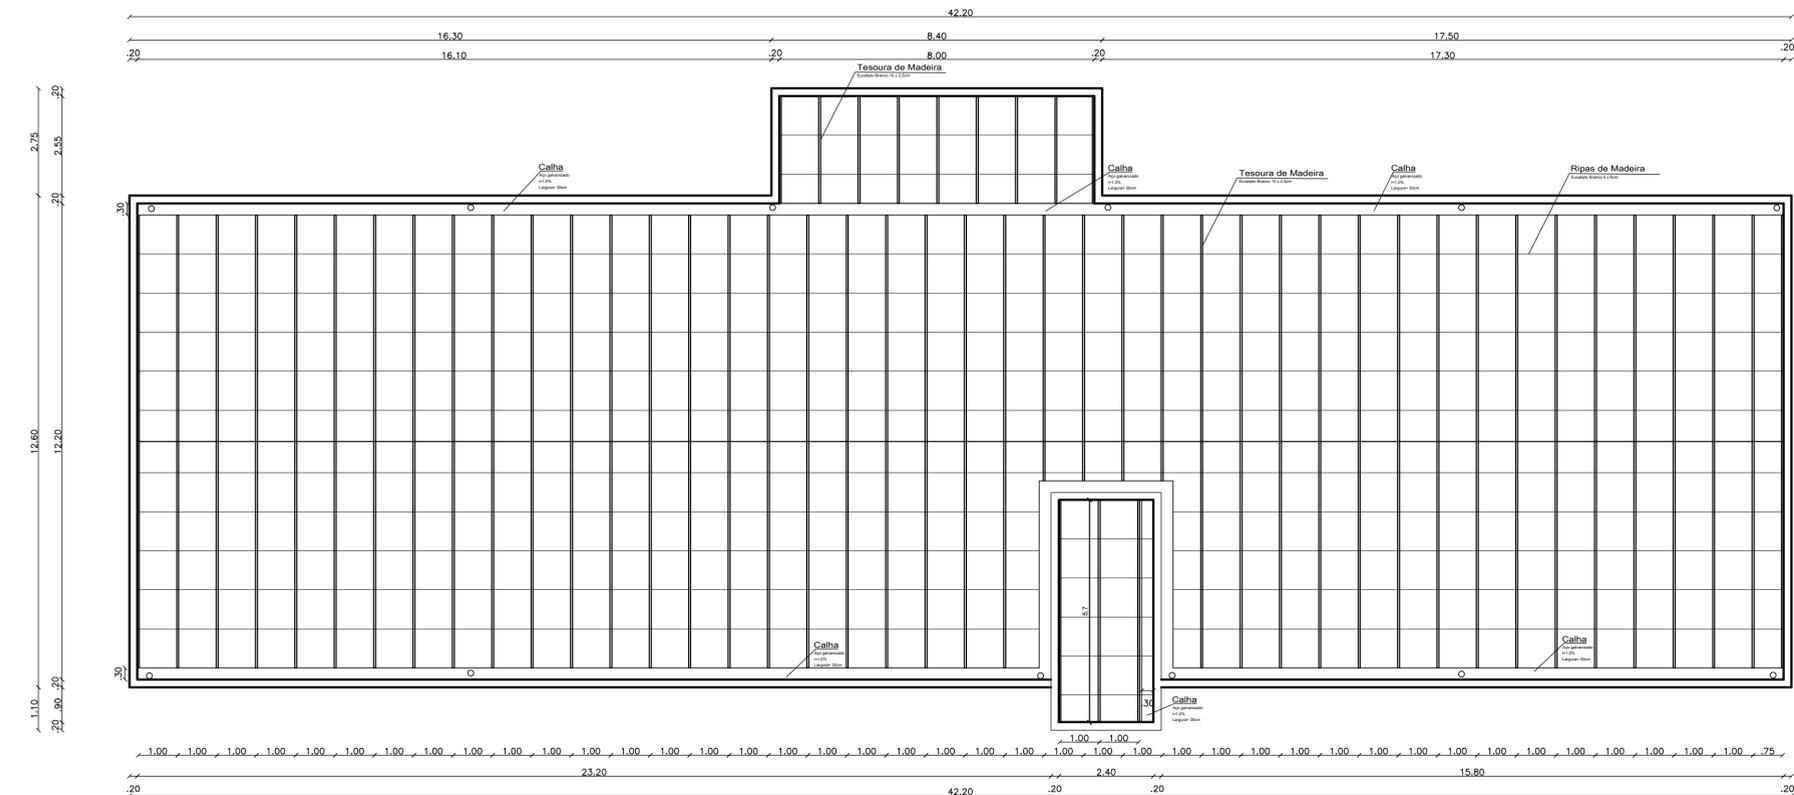


PLANTA DE COBERTURA  
esc: 1:100  
Área: 546,48m<sup>2</sup>

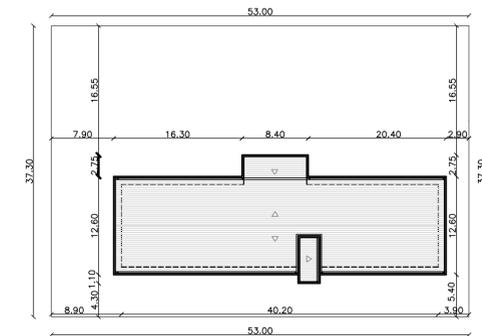

PLANTA DE COBERTURA  
esc: 1:100  
Área: 546,48m<sup>2</sup>

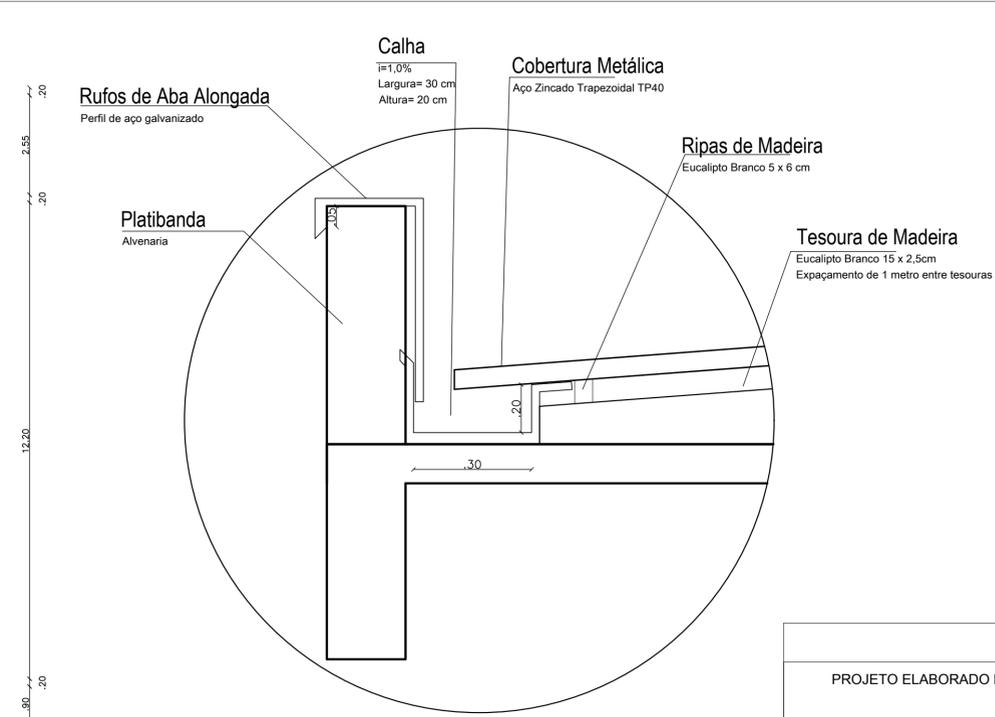

PLANTA DE SITUAÇÃO  
esc: 1:100  
Área: 511,35 m<sup>2</sup>

PROJETO ELABORADO PELA SECRETARIA DE PLANEJAMENTO URBANO E HABITAÇÃO



Avenida Expedicionário Weber, 2983  
Bairro Cruzeiro - Santa Rosa - RS  
Fone/fax: 55 3511-5100

REFORMA TELHADO HEMOCENTRO

PLANTA DE COBERTURA 01

Propriet. \_\_\_\_\_  
Município de Santa Rosa- RS  
Responsável Técnico: \_\_\_\_\_  
Fernanda Dresch - Engenheira Civil - CREARS 205627

Escalas	Data	Área	Des.
INDICADAS	JULHO 2020		Fernanda Dresch

Cidade	Local
SANTA ROSA	Rua Boa Vista, 401, Centro.