
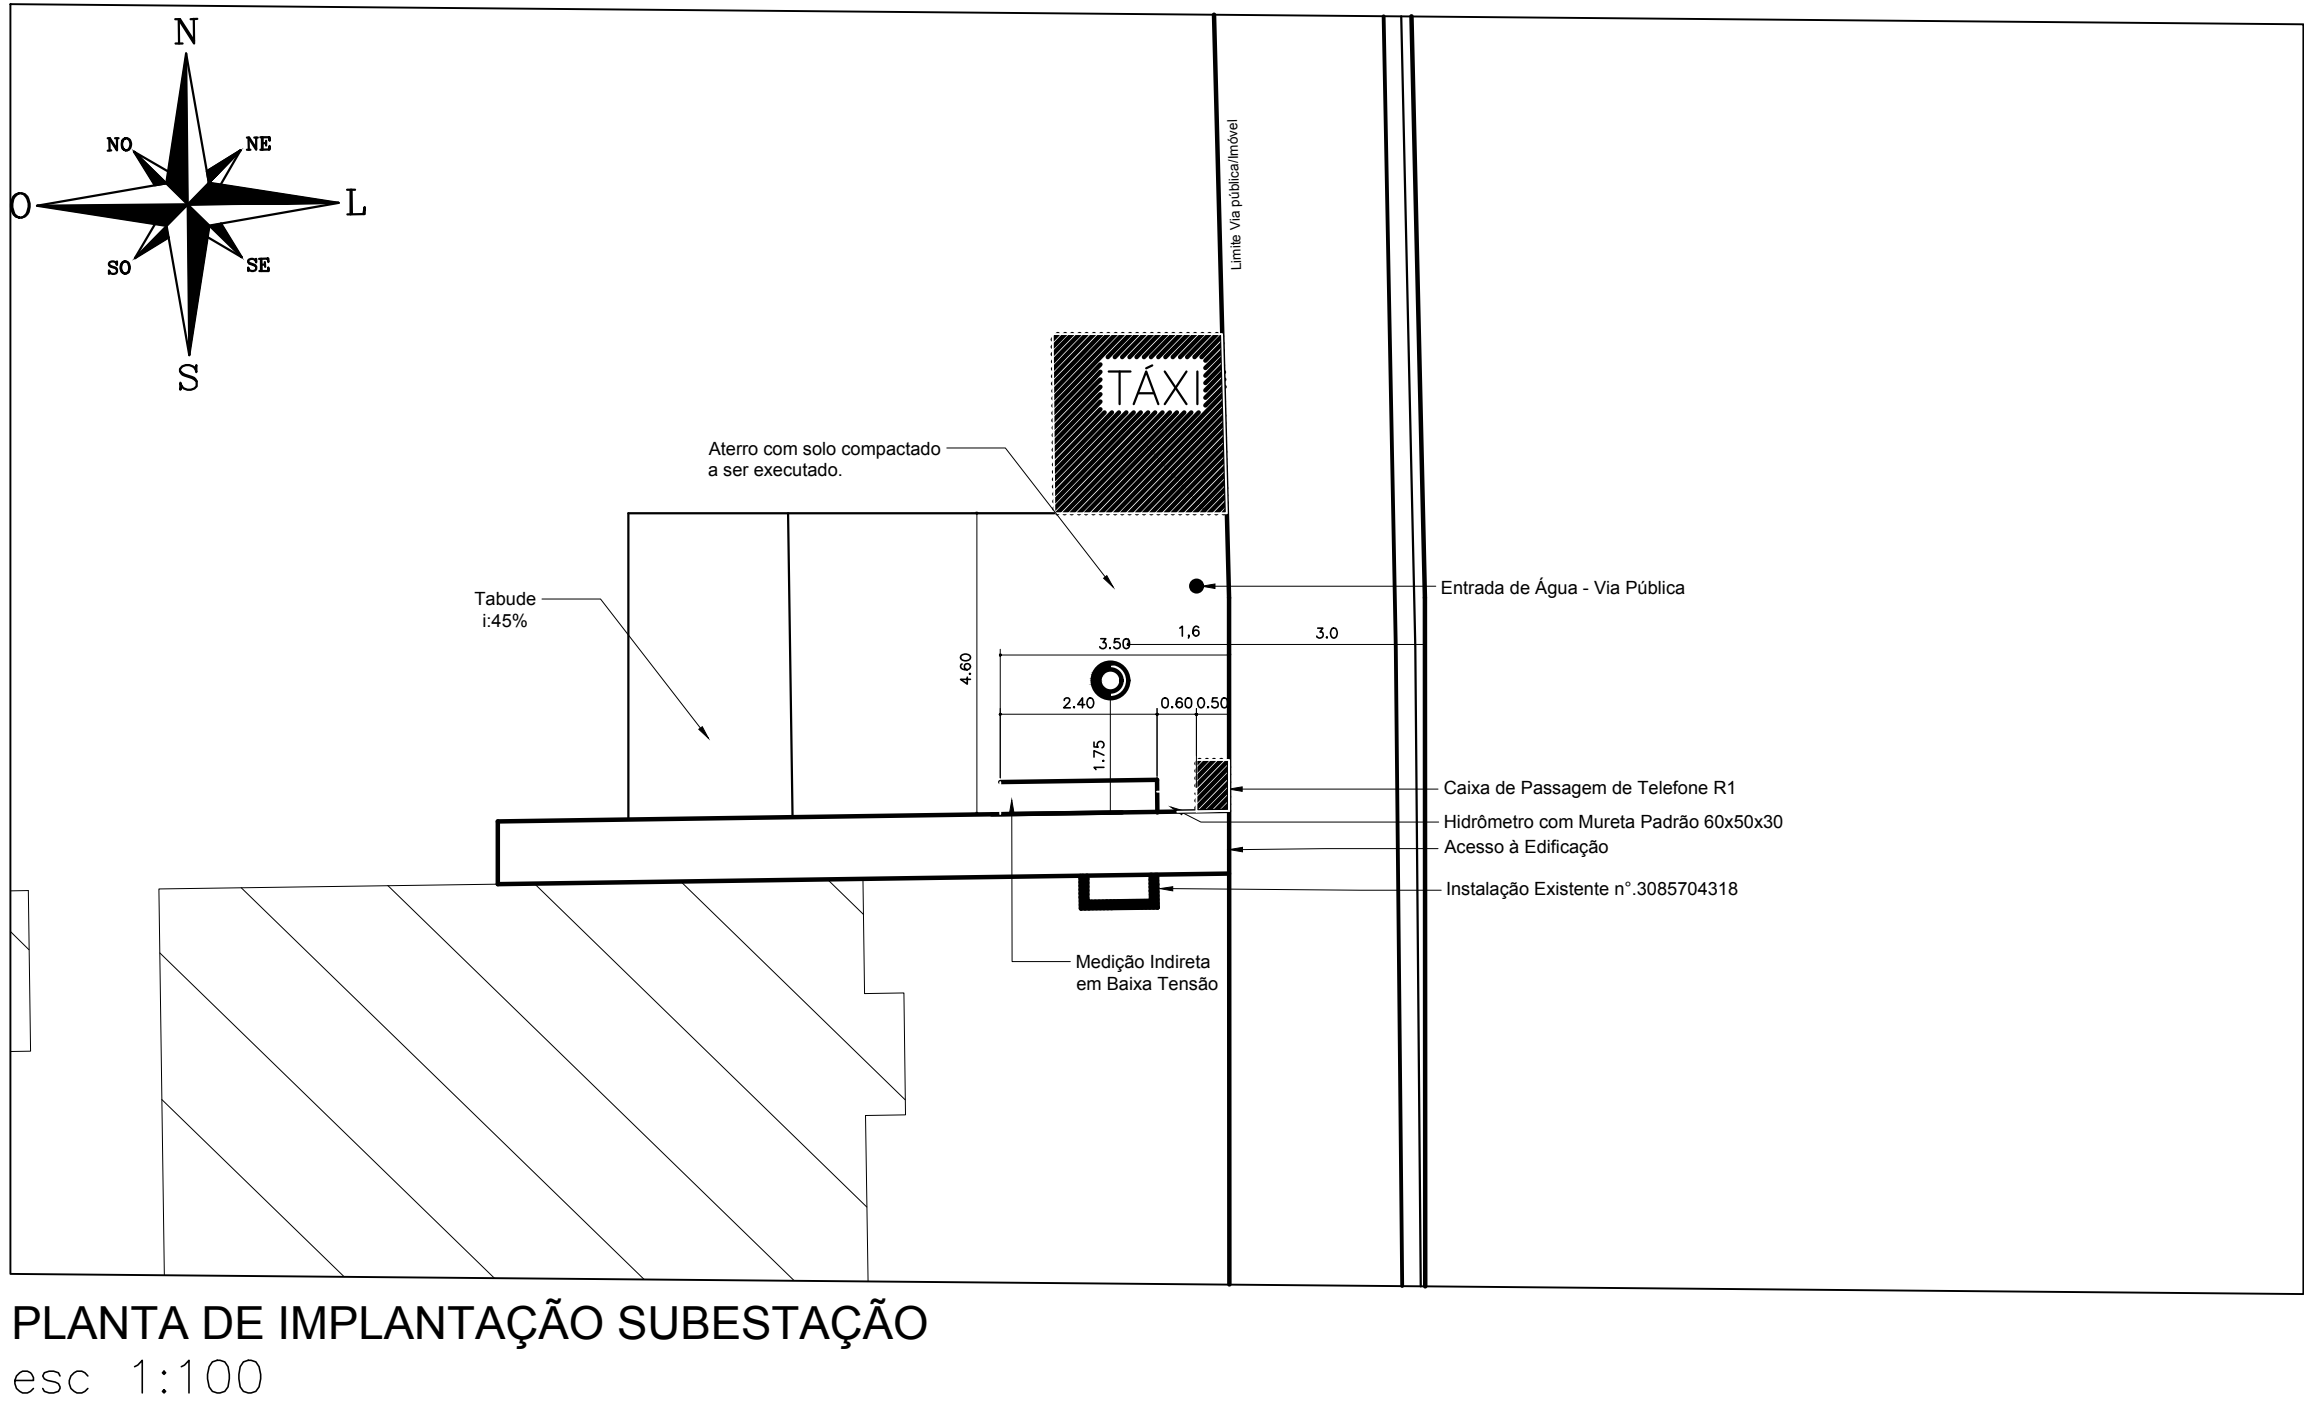


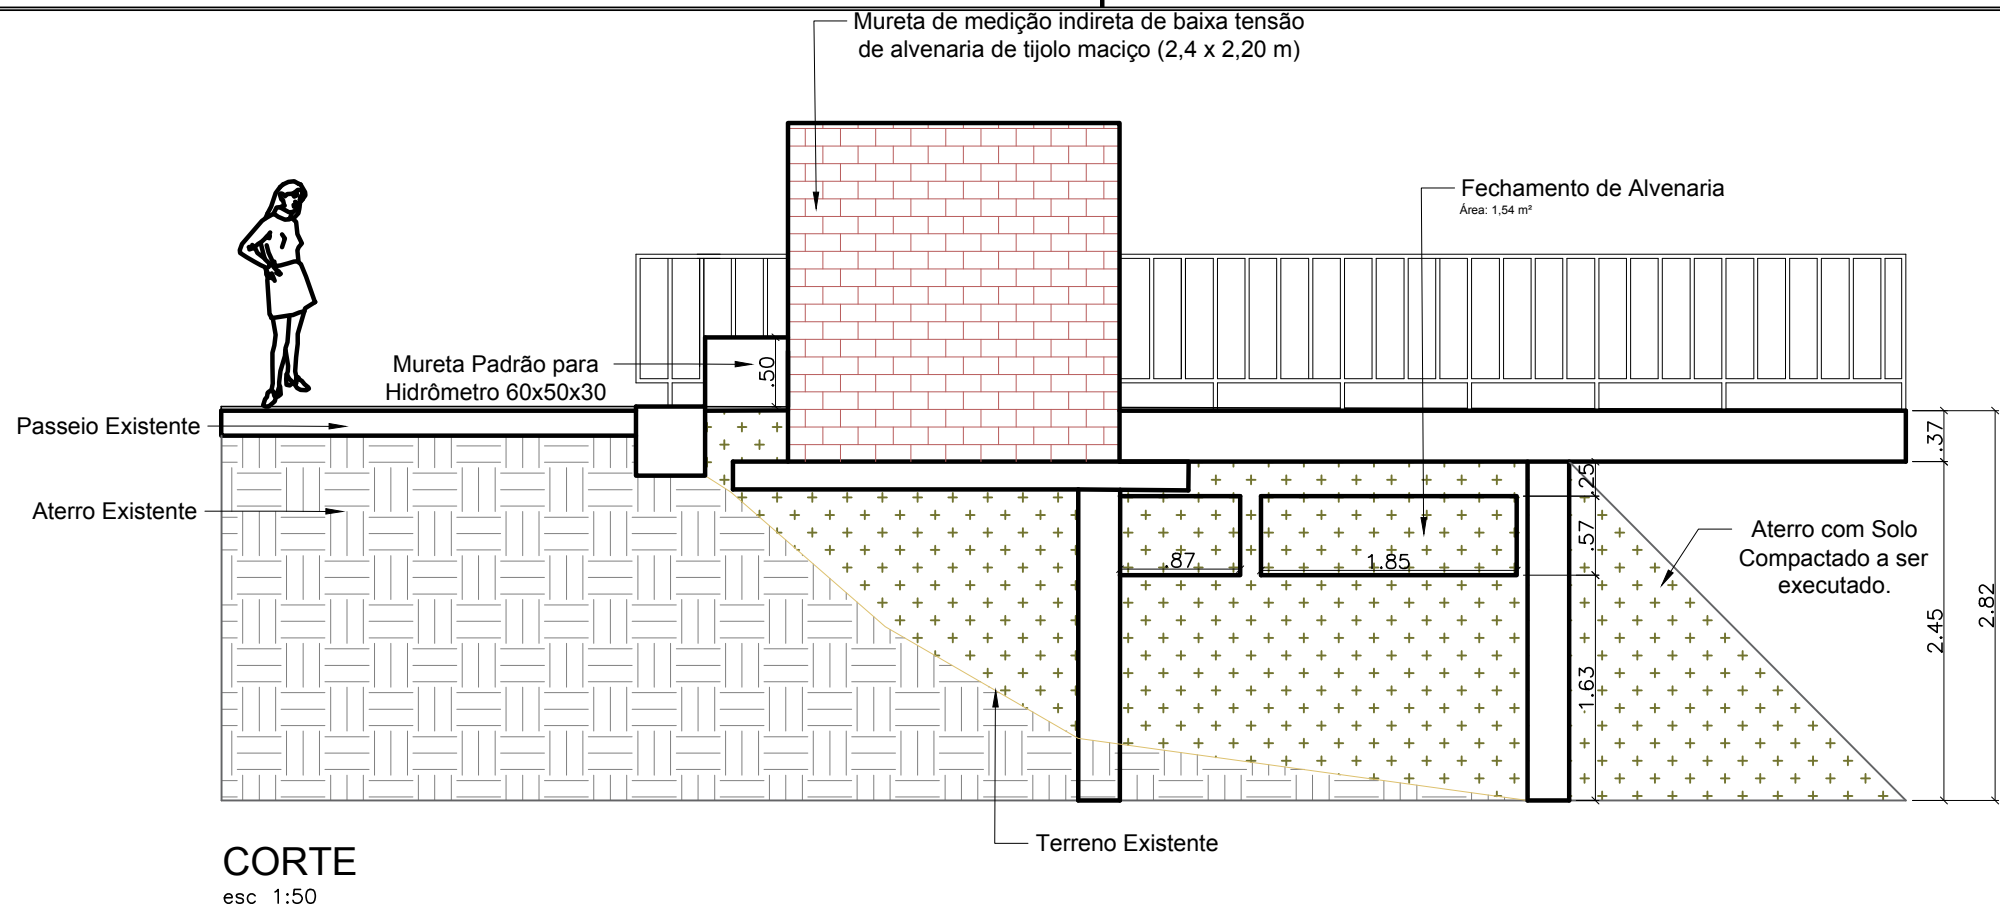

FUNDAÇÃO MUNICIPAL DE SAÚDE

PLANTA DE IMPLANTAÇÃO
CORTE - DETALHE 01

01

Propriet. _____
Município de Santa Rosa- RS

Responsável Técnico: _____
Ma. Engª. Civil Fernanda Dresch - CREA/RS 205627

Escalas	Data	Área	Des.
INDICADAS	DEZ/2020		Fernanda

Cidade	Local
SANTA ROSA	R. DOUTOR FRANCISCO TIMM, 480 - CENTRO