

Relação do aço

Negativos

AÇO	N	DIAM	Q	UNIT (cm)	C.TOTAL (cm)
CA50	1	8.0	16	49	784
	2	8.0	7	334	2338

Resumo do aço

AÇO	DIAM	C.TOTAL (m)	PESO + 10 % (kg)
CA50	8.0	31,5	10.2
PESO TOTAL			
CA50	10.2		


Vol. de concreto total (C-25) = 0.38 m³
Área de forma total = 2.58 m²

Lajes


Dados						Sobrecarga (kgf/m²)		
Nome	Tipo	Altura (cm)	Elevação (cm)	Nível (cm)	Peso próprio (kgf/m²)	Adicional	Acidental	Localizada
L1	Maciça	20	0	0	500	100	200	-

Características dos materiais

fck (kgf/cm²)	Ecs (kgf/cm²)
250	238000

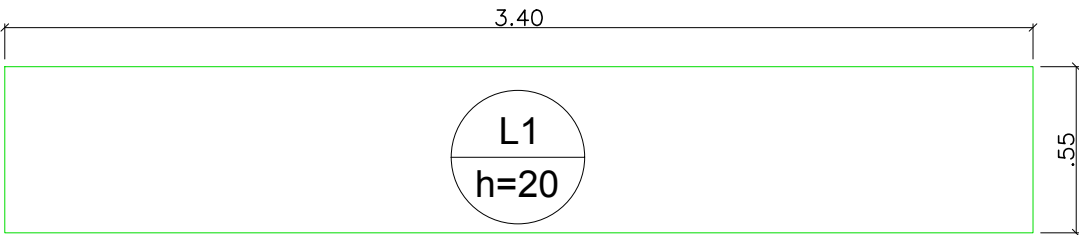

FORMA DO PAVIMENTO TÉRREO

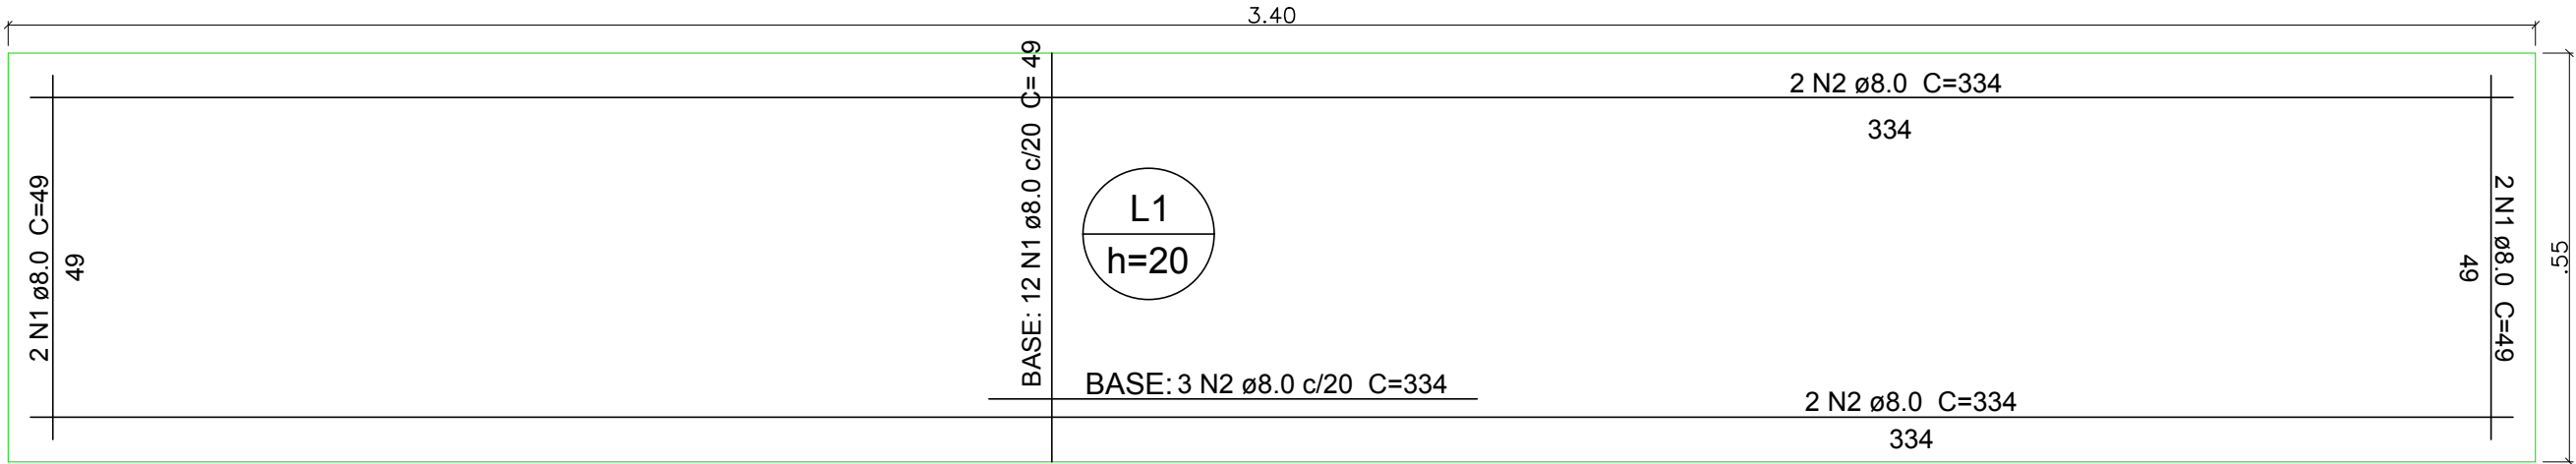

ARMAÇÃO INFERIOR DO RADIER DA MURETA DE MEDIÇÃO

esc 1:10



Avenida Expedicionário Weber, 2983
Bairro Cruzeiro - Santa Rosa - RS
fone/fax: 55 3511 5100

FUNDAÇÃO MUNICIPAL DE SAÚDE

PLANTA FUNDAÇÃO - MURETA DE MEDIÇÃO

02

Propriet.	_____
	Município de Santa Rosa- RS
Responsável Técnico:	_____
	Ma. Engª. Civil Fernanda Dresch - CREA/RS 205627

Escalas	Data	Área	Des.
INDICADAS	DEZ/2020		Fernanda

Cidade	Local
SANTA ROSA	R. DOUTOR FRANCISCO TIMM, 480 - CENTRO