


PLANTA DE COBERTURA
E LOCALIZAÇÃO


Escala 1:100

UNIDADE BÁSICA DE SAÚDE - CENTRO SOCIAL URBANO

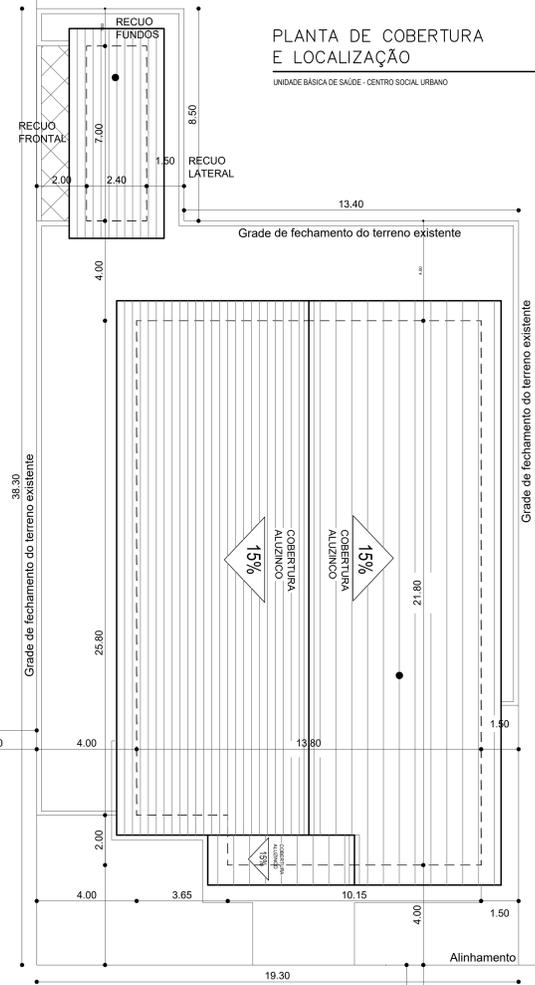

- O esgoto sanitário será conectado ao sistema de esgoto da edificação existente;

ÁREA TOTAL DO LOTE: 625,29m²
 ÁREA OCUPADA PELA EDIFICAÇÃO: 293,54m²
 ÁREA LIVRE DO LOTE: 331,75m²
 ÁREA DA AMPLIAÇÃO: 212,52m²
 ÁREA TOTAL CONSTRUIDA: 506,06m²

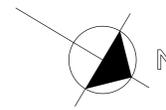

EIXO DA RUA ROQUE GONZALES

EIXO DA AV. FLÔRES DA CUNHA

Obra	CSU CRUZEIRO - Projeto de Ampliação
Local	Av. Flores da Cunha, 1321 - Bairro Cruzeiro, Santa Rosa - RS
Proprietário	Fundação Municipal de Saúde
Autora do projeto	Arq. Urb. Camilla Canova CAU A100689-2
Tema	PLANTA DE LOCALIZAÇÃO / COBERTURA
Escala	Indicada
Data	Outubro/2021
Prancha	02/05