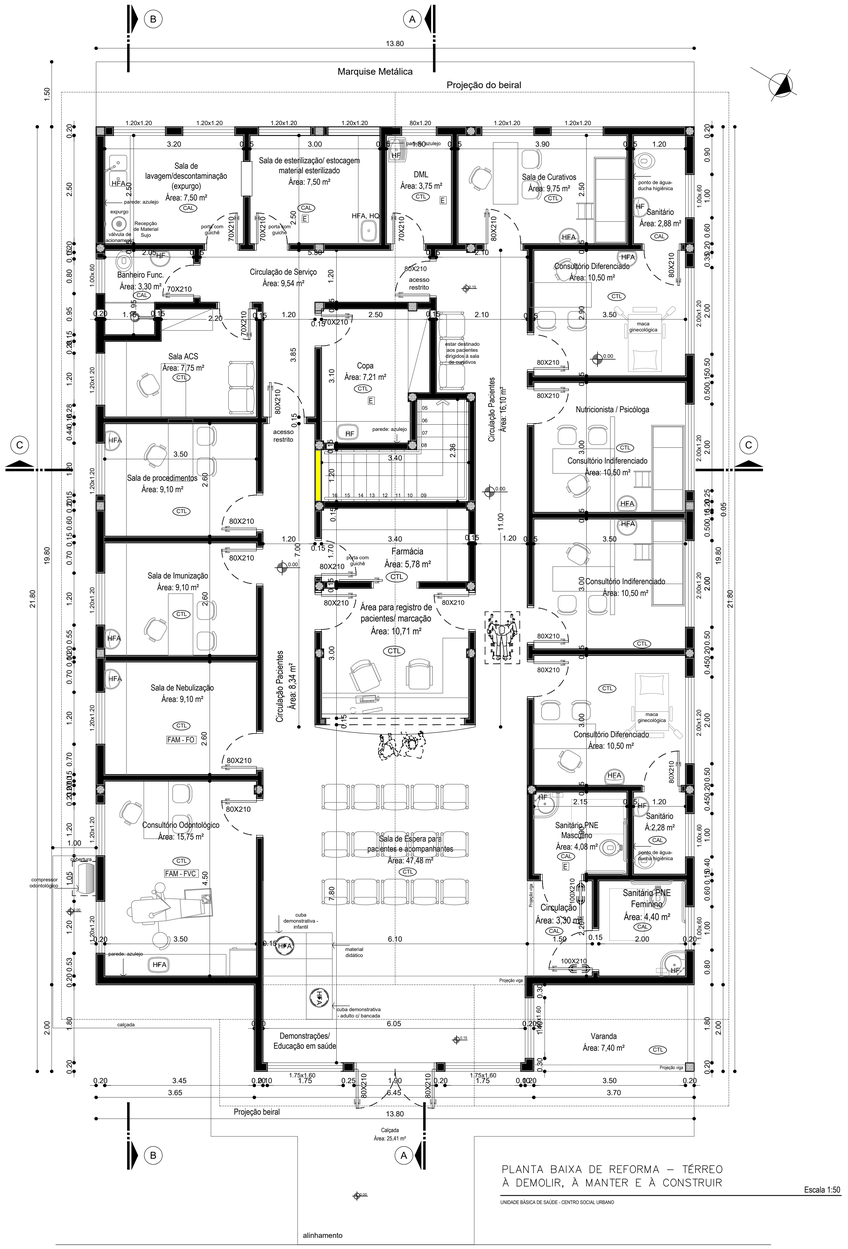

PLANTA BAIXA DE REFORMA – TÉRREO
À DEMOLIR, À MANTER E À CONSTRUIR

Escala 1:50

UNIDADE BÁSICA DE SAÚDE - CENTRO SOCIAL URBANO

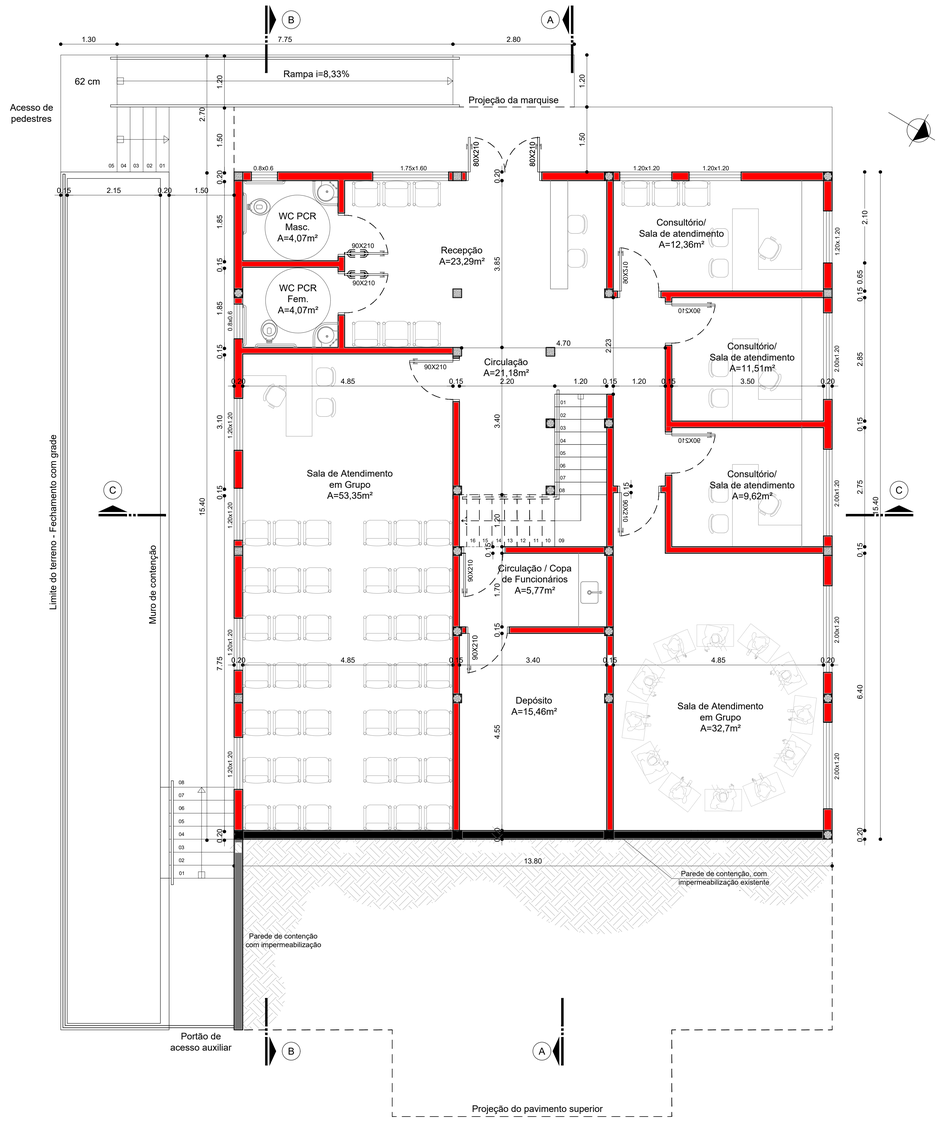

LEGENDA

- À Manter
- À Demolir
- À Construir

PLANTA BAIXA DE REFORMA – SUBSOLO
À DEMOLIR, À MANTER E À CONSTRUIR

Escala 1:50

UNIDADE BÁSICA DE SAÚDE - CENTRO SOCIAL URBANO

Obra	**CSU CRUZEIRO - Projeto de Ampliação**
Local	**Av. Flores da Cunha, 1321 - Bairro Cruzeiro, Santa Rosa - RS**
Proprietário	**Fundação Municipal de Saúde**
Autora do projeto	**Arq. Urb. Camila Canova** CAU A100688-2
Tema	**PLANTAS À DEMOLIR, À CONSTRUIR, À MANTER**
Escala	**Indicada**
Data	**Outubro/2021**
Prancha	**04/05**