


PROJETO ELABORADO PELA SECRETARIA MUNICIPAL DE PLANEJAMENTO E HABITAÇÃO

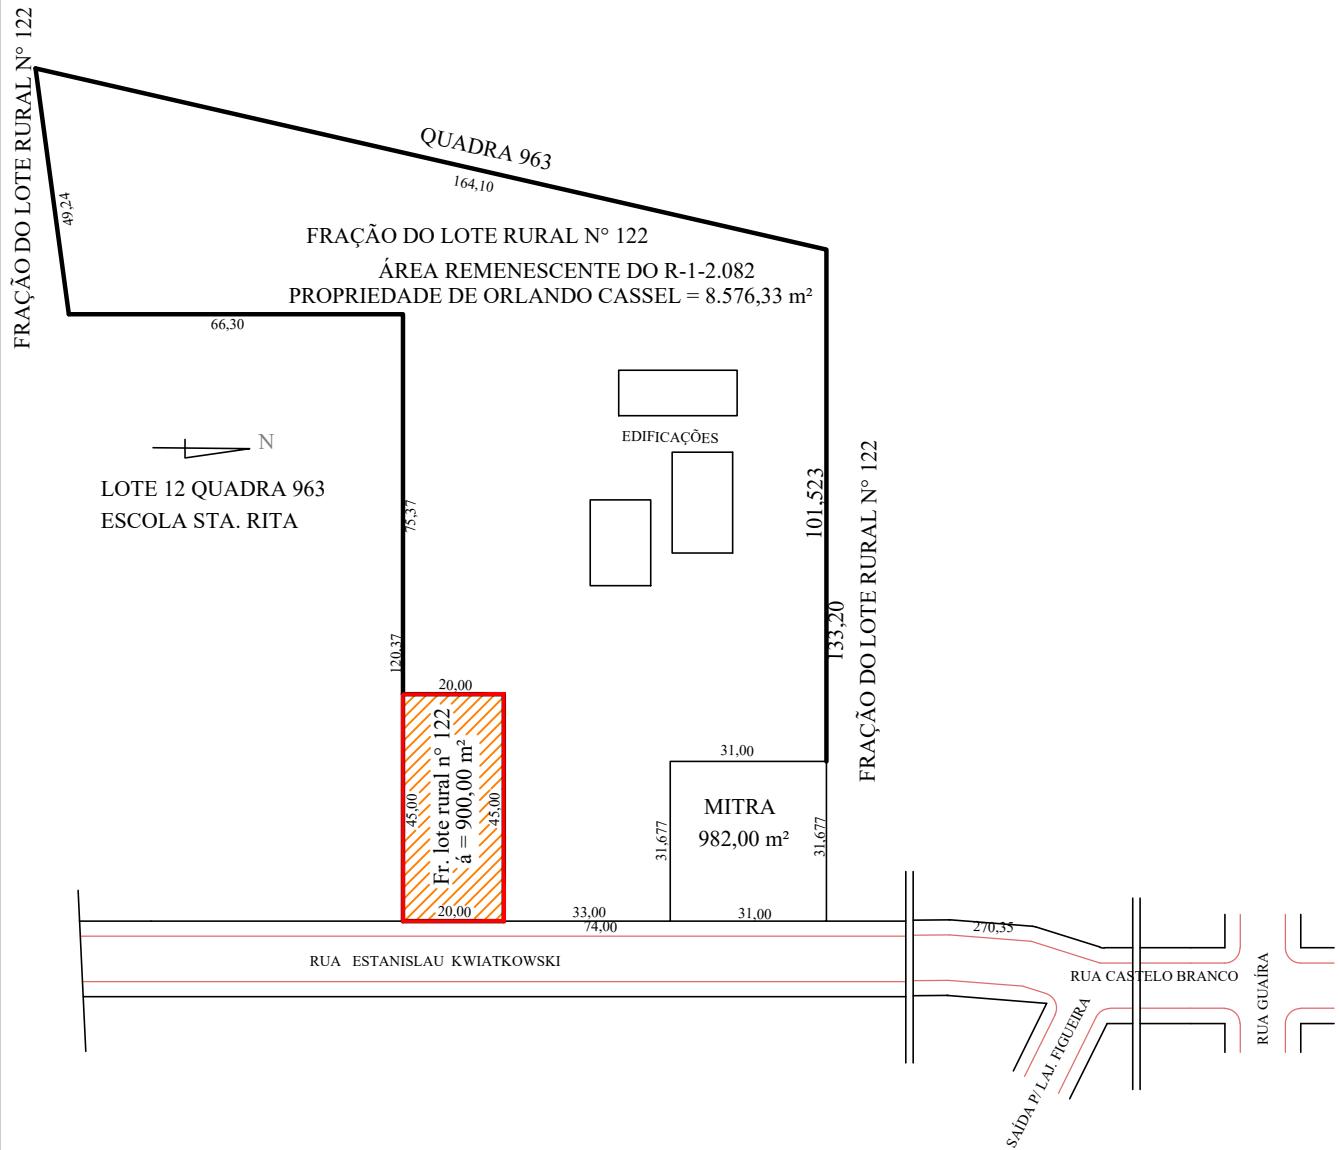

CERCAMENTO UNIDADE BÁSICA DE SAÚDE ESPERANÇA

Proprietário:

Município de Santa Rosa - RS

Responsável Técnico:

Eng. Civil Raquel Tusset - CREA RS 223427

Descrição prancha:

PLANTA DE SITUAÇÃO

ata Janeiro/2022

rea

Escala

1/150

dereco

Rua Estanislau Kwiatkowski, Bairro São Francisco, Santa Rosa-RS

01