



CORTE MURO ALVENARIA ESTRUTURAL E MOURÃO COM GRADIL METÁLICO (A CADA 2,00M)  
ESCALA 1/25

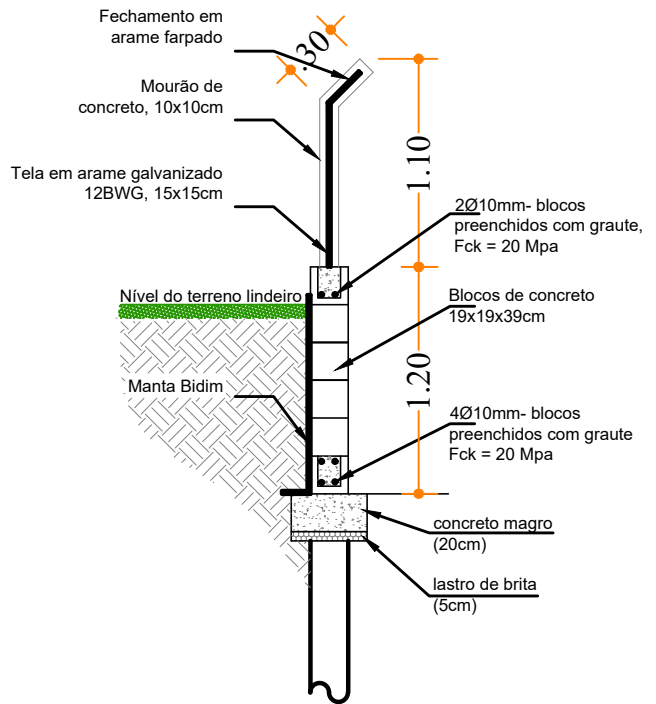

CORTE MURO ALVENARIA ESTRUTURAL E MOURÃO COM GRADIL METÁLICO (EM TODA EXTENSÃO)  
ESCALA 1/25

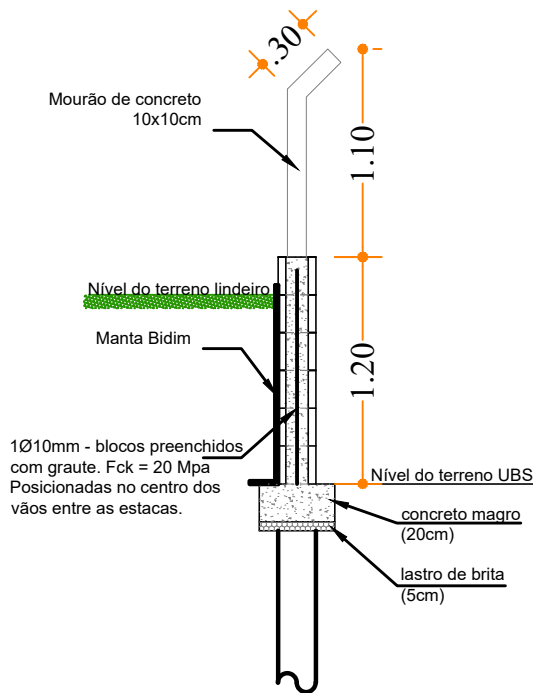

CORTE MURO ALVENARIA ESTRUTURAL E MOURÃO COM GRADIL METÁLICO (CENTRALIZADO NO VÃO ENTRE AS ESTACAS)  
ESCALA 1/25

## CERCAMENTO UNIDADE BÁSICA DE SAÚDE ESPERANÇA

Proprietário:

Município de Santa Rosa - RS

Responsável Técnico:

Eng. Civil Raquel Tuset - CREA RS 223427

Descrição prancha:

DETALHE MURO ALVENARIA ESTRUTURAL

Data

Janeiro/2022

Área

-

Escala

-

Endereço

Rua Estanislau Kwiatkowski, Bairro São Francisco, Santa Rosa-RS

Prancha:

04