


RUA FERNANDO FERRARRI

139.96

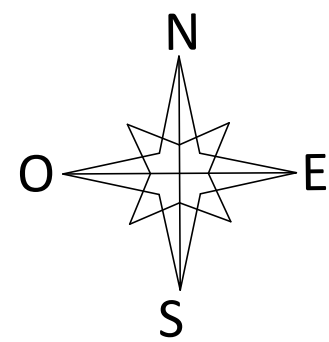


RUA CAXIAS

188.00

RUA Dr. FRANCISCO TIMM

144.00

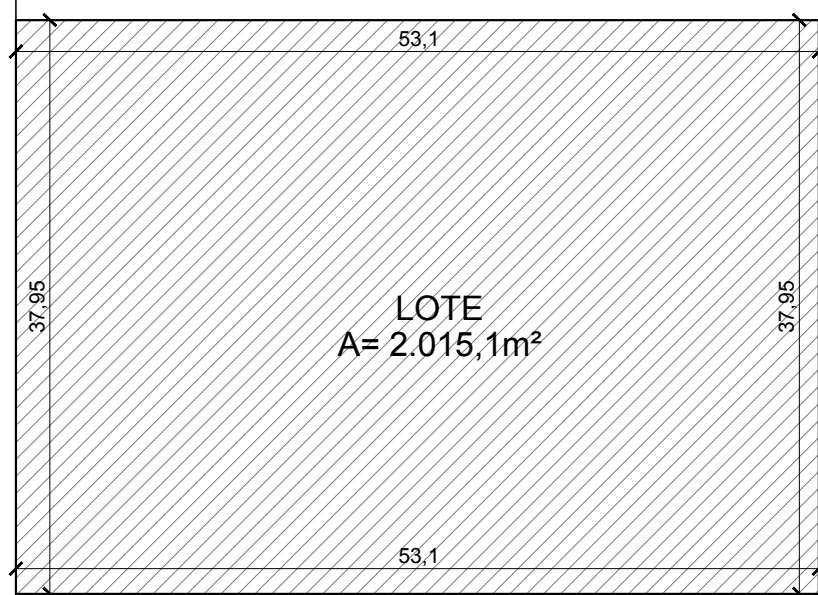


139.96

RUA BOA VISTA

PLATA DE SITUAÇÃO
Escala 1/500

PROJETO ELABORADO PELA SECRETARIA DE PLANEJAMENTO URBANO E HABITAÇÃO

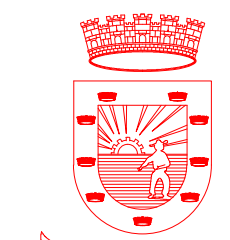

Avenida Expedicionário Weber, 2983
Bairro Cruzeiro - Santa Rosa - RS
Fone/fax: 55 3511-5100

ALMOXARIFADO HEMOCENTRO

PLANTA DE SITUAÇÃO

01

Propriet. _____
Município de Santa Rosa- RS

Responsável Técnico: _____
Camila Canova - Arquiteta e Urbanista - CAU A100659-2
Cristian Edegar Picolo - Engenheiro Civil - CREA RS 127.944-D

Escalas	Data	Área	Des.
1/500	Julho 2022		Camila Canova

Cidade	Local
SANTA ROSA	Rua Boa Vista, Bairro Centro