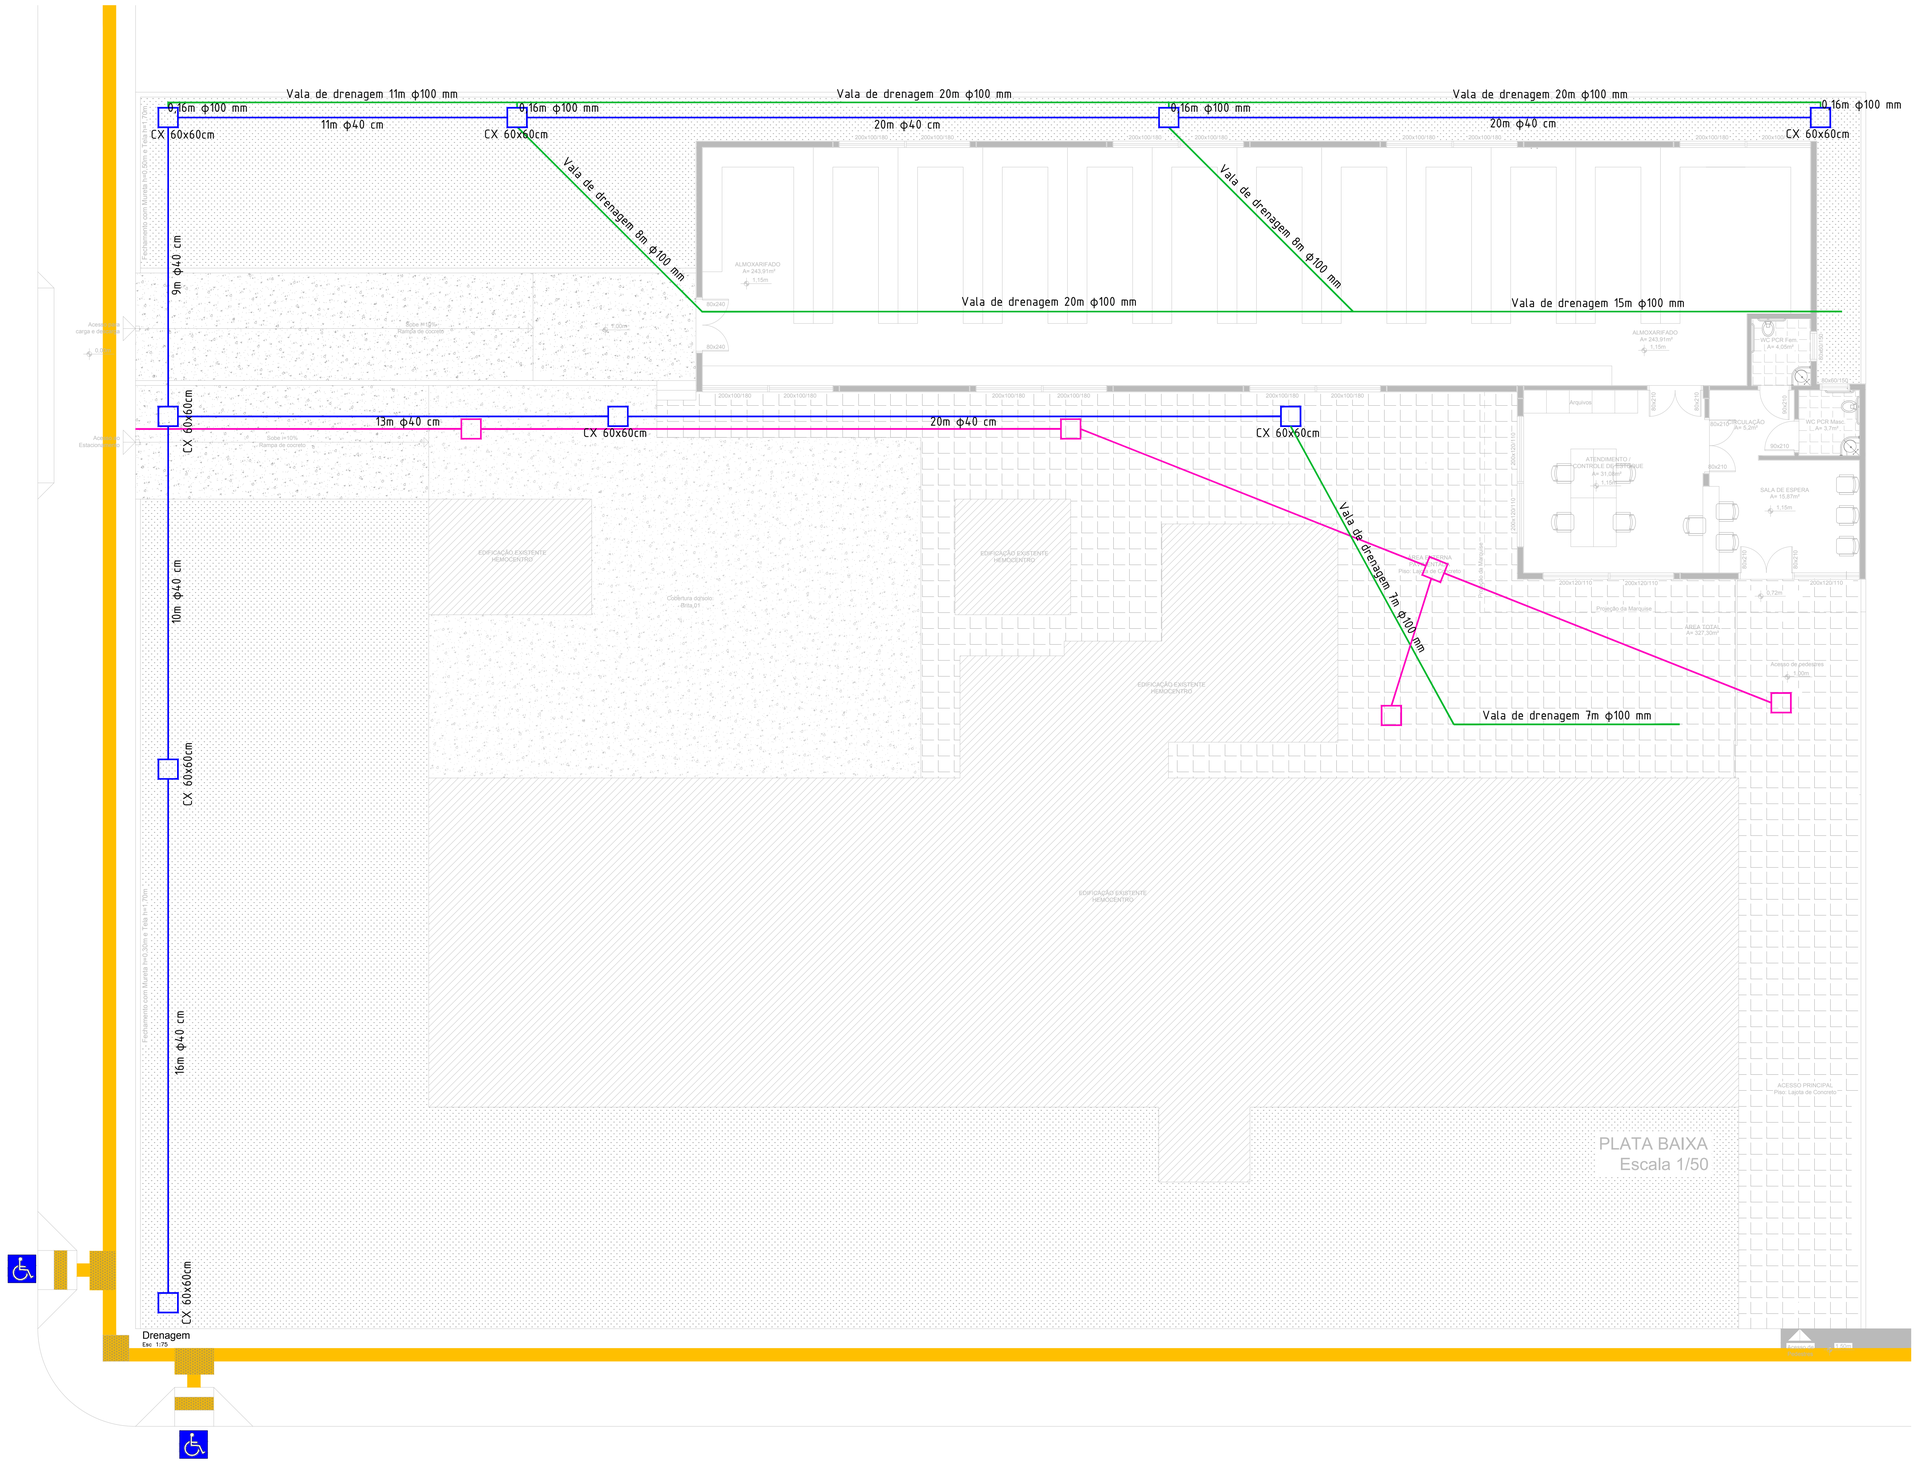

DRENAGEM:

- Drenagem existente
- Drenagem pluvial a executar
- Dreno raso - Ver Detalhe

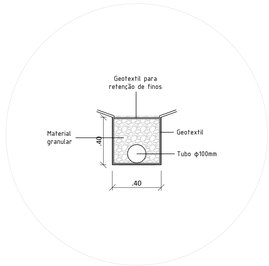

Detalhamento vala de drenagem
Esc 1:25

PROJETO ELABORADO PELA SECRETARIA DE PLANEJAMENTO URBANO E HABITAÇÃO

Avenida Expedicionário Weber, 2983
Bairro Cruzeiro - Santa Rosa - RS
Fone/fax: 55 3511-5100

ALMOXARIFADO HEMOCENTRO

DRENAGEM	06

Propriet.
Município de Santa Rosa- RS

Responsável Técnico:
Camila Canova - Arquiteta e Urbanista - CAU A100659-2
Cristian Edegar Picolo - Engenheiro Civil - CREA RS 127.944-D

Escalas	Data	Área	Des.
Indicadas	Julho 2022		Alessandra/Bruna

Cidade	Local
SANTA ROSA	Rua Boa Vista, Bairro Centro