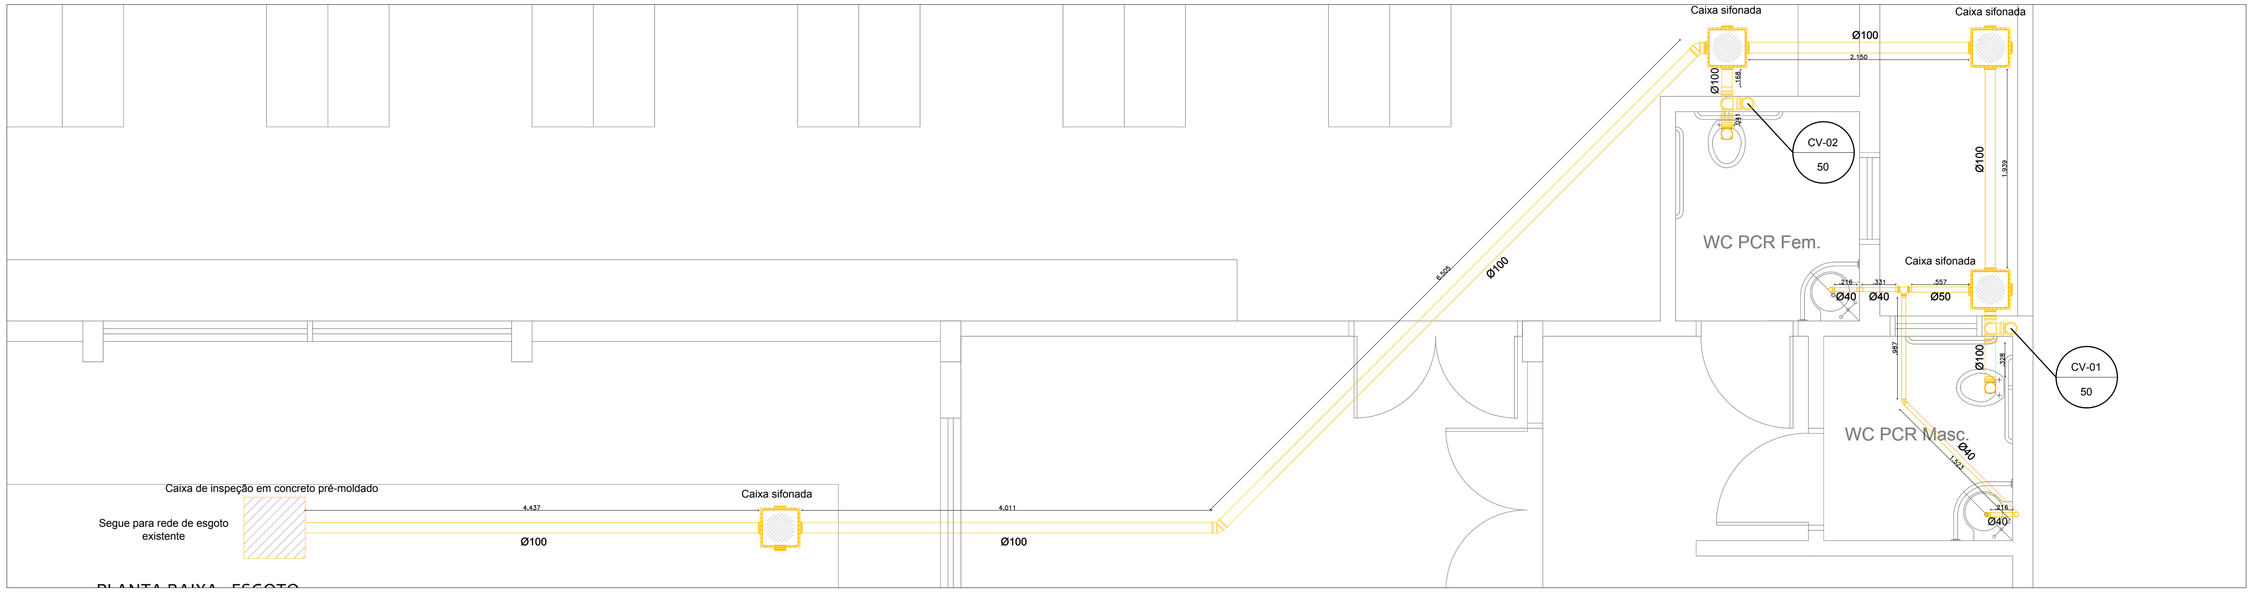

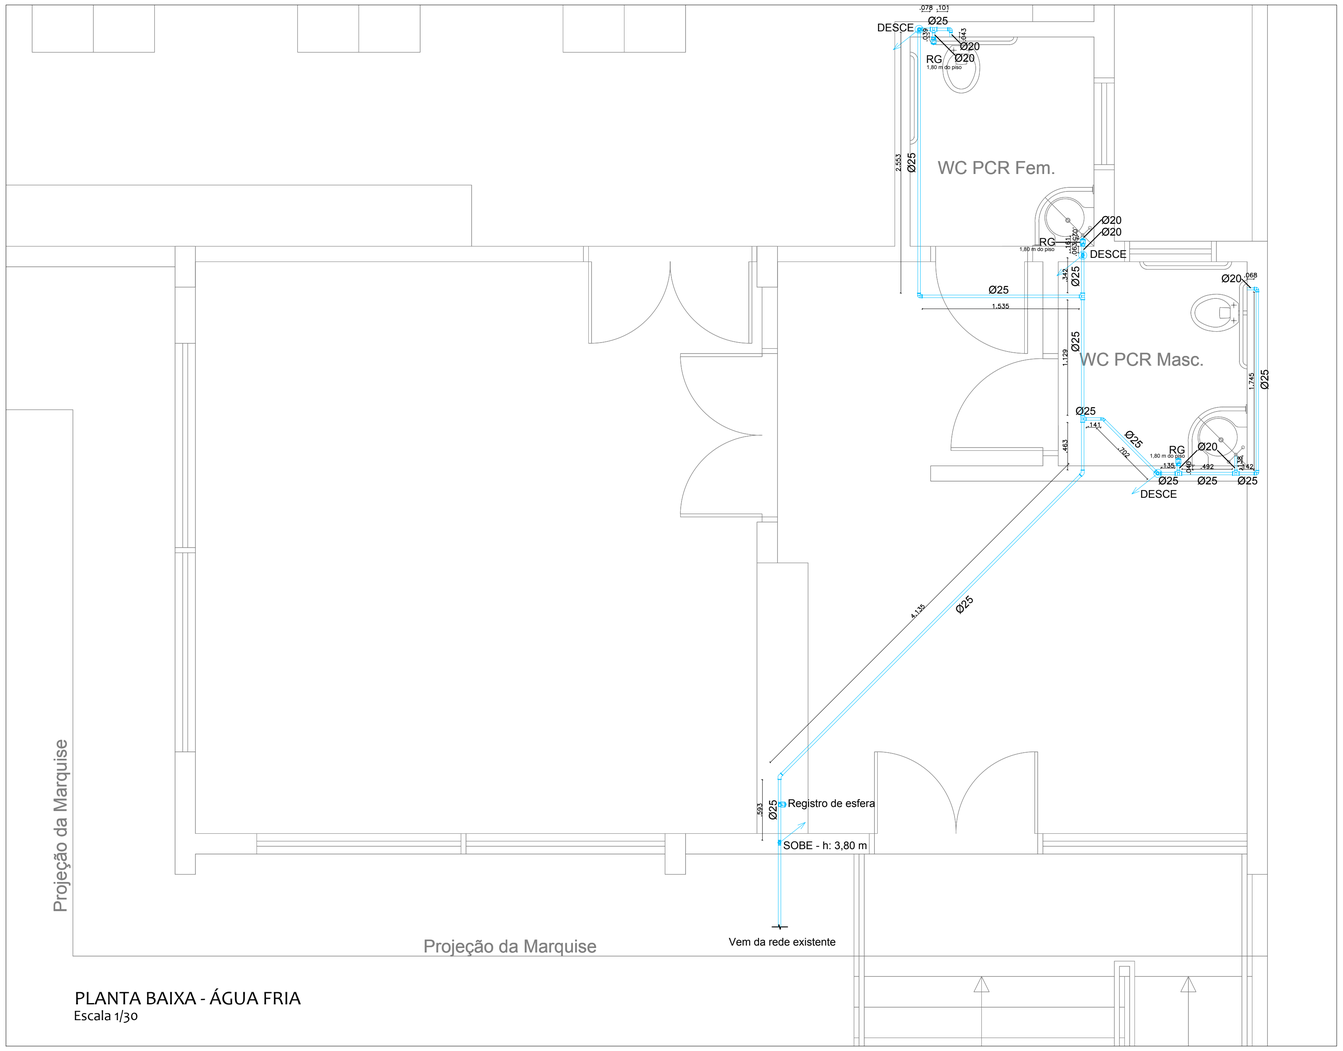

PLANTA BAIXA - ÁGUA FRIA
Escala 1/30

PROJETO ELABORADO PELA SECRETARIA MUNICIPAL DE PLANEJAMENTO E HABITAÇÃO

PROJETO ELABORADO PELA SECRETARIA MUNICIPAL DE PLANEJAMENTO E HABITAÇÃO

Avenida Expedicionário Weber, 2983
Bairro Cruzeiro - Santa Rosa - RS
Fone/fax: 55 3511-5100

ALMOXARIFADO HEMOCENTRO

PROJETO HIDROSSANITÁRIO	09

Propriet.	Município de Santa Rosa- RS
Responsável Técnico:	Cristian Edegar Picolo - Engenheiro Civil - CREA RS 127.944-D

Escalas	Data	Área	Des.
1|30	Julho/2021	-	Bruna

Cidade	Local
SANTA ROSA	Rua Boa Vista, Bairro Centro