


RUA FERNANDO FERRARRI

139.96

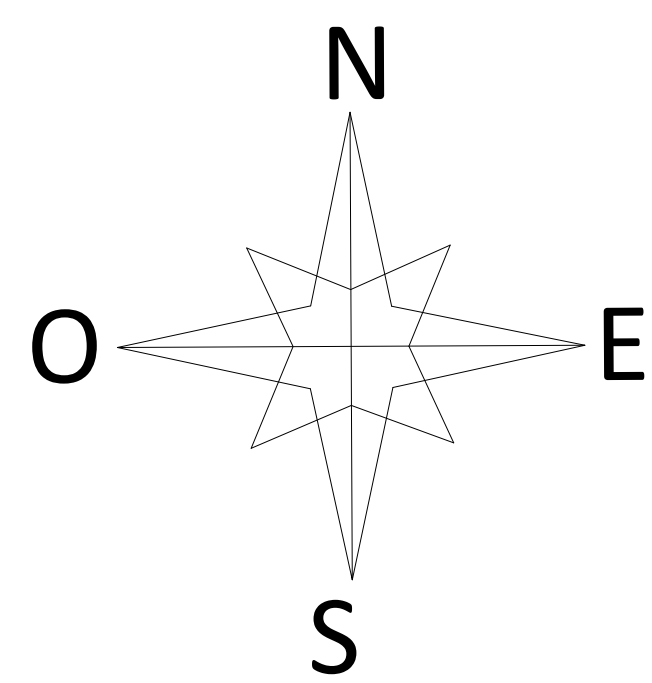


RUA CAXIAS

188.00

RUA Dr. FRANCISCO TIMM

144.00

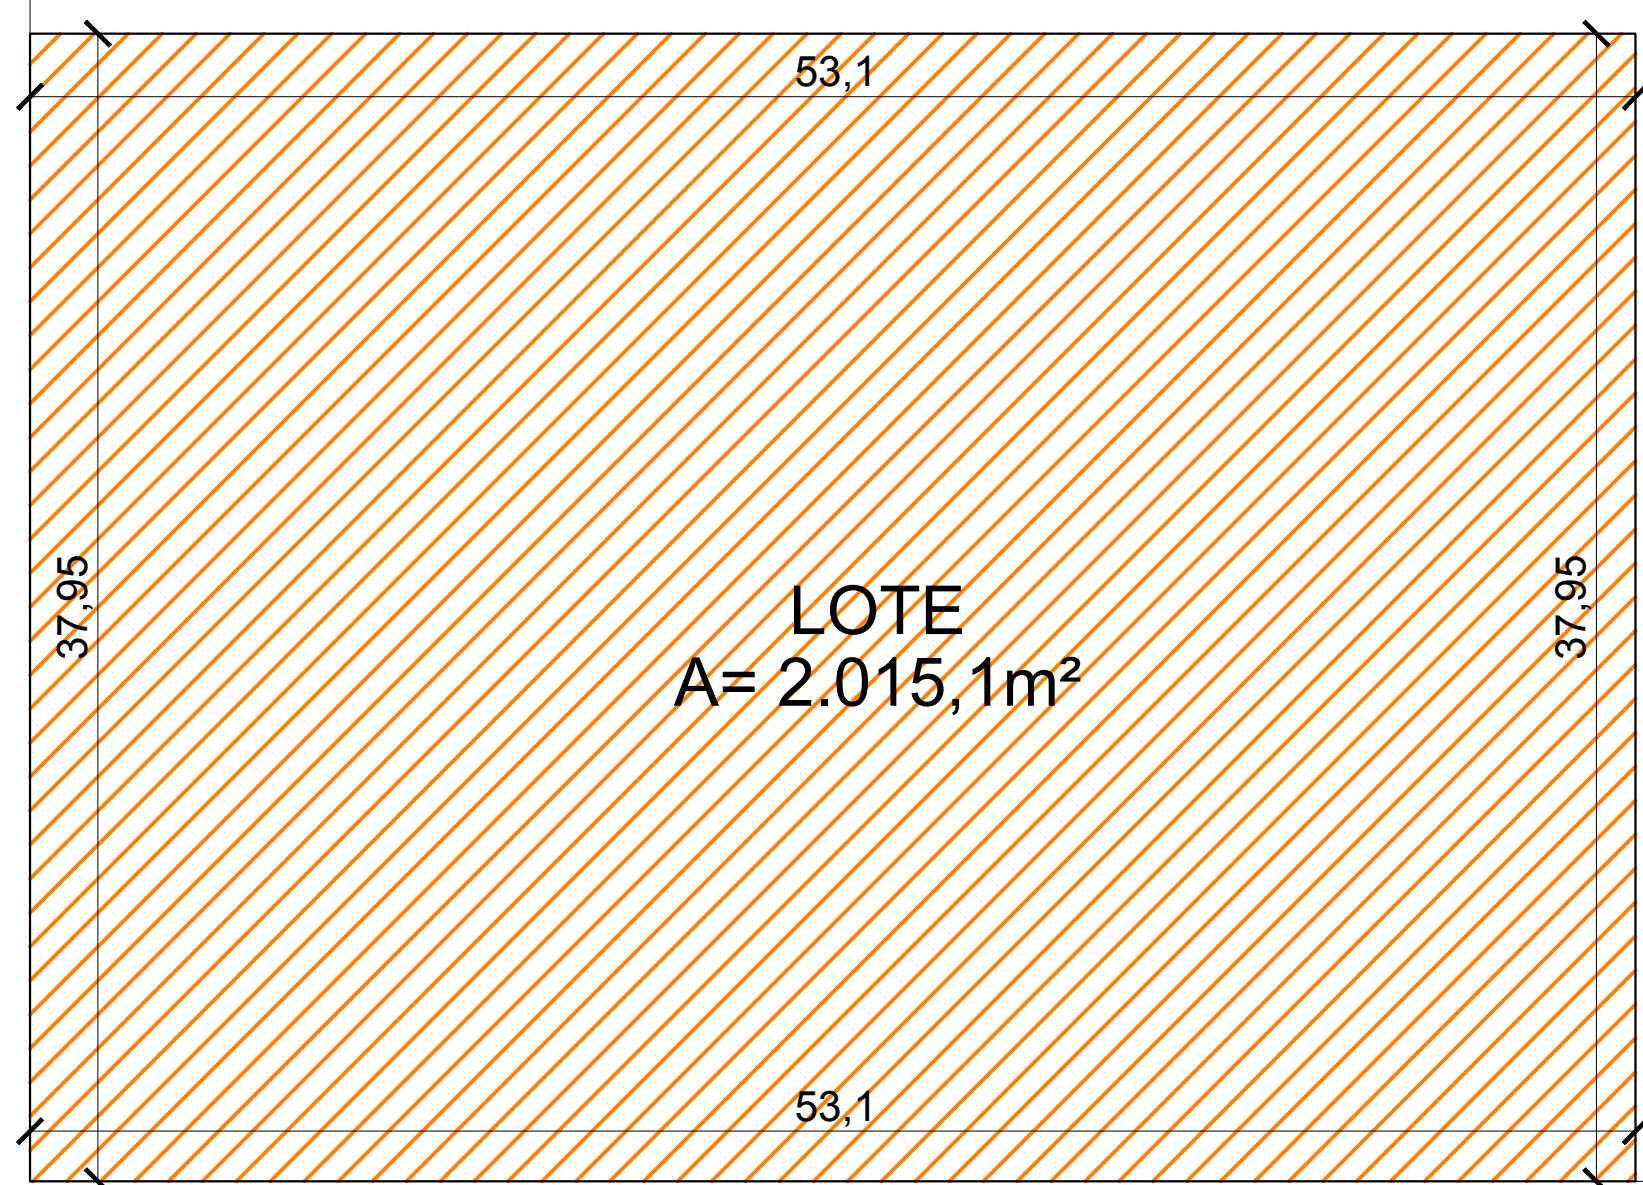

139.96

RUA BOA VISTA

PLATA DE SITUAÇÃO
Escala 1/250

PROJETO ELABORADO PELA SECRETARIA DE PLANEJAMENTO URBANO E HABITAÇÃO



Avenida Esplanada Welter, 2003
Bairro Centro - Santa Rosa - RS
Fone/Fax: 51 3511-0100

ALMOXARIFADO HEMOCENTRO

PLANTA DE SITUAÇÃO

01

Propriet. _____
Município de Santa Rosa- RS

Responsável Técnico: _____
Cristian Edegar Picoli - Engenheiro Civil - CREA RS 127.944-D

Escalas	Data	Área	Des.
1/250	Junho 2022		Camila/Bruna

Cidade	Local
SANTA ROSA	Rua Boa Vista, Barro Centro