



RUA BOA VISTA

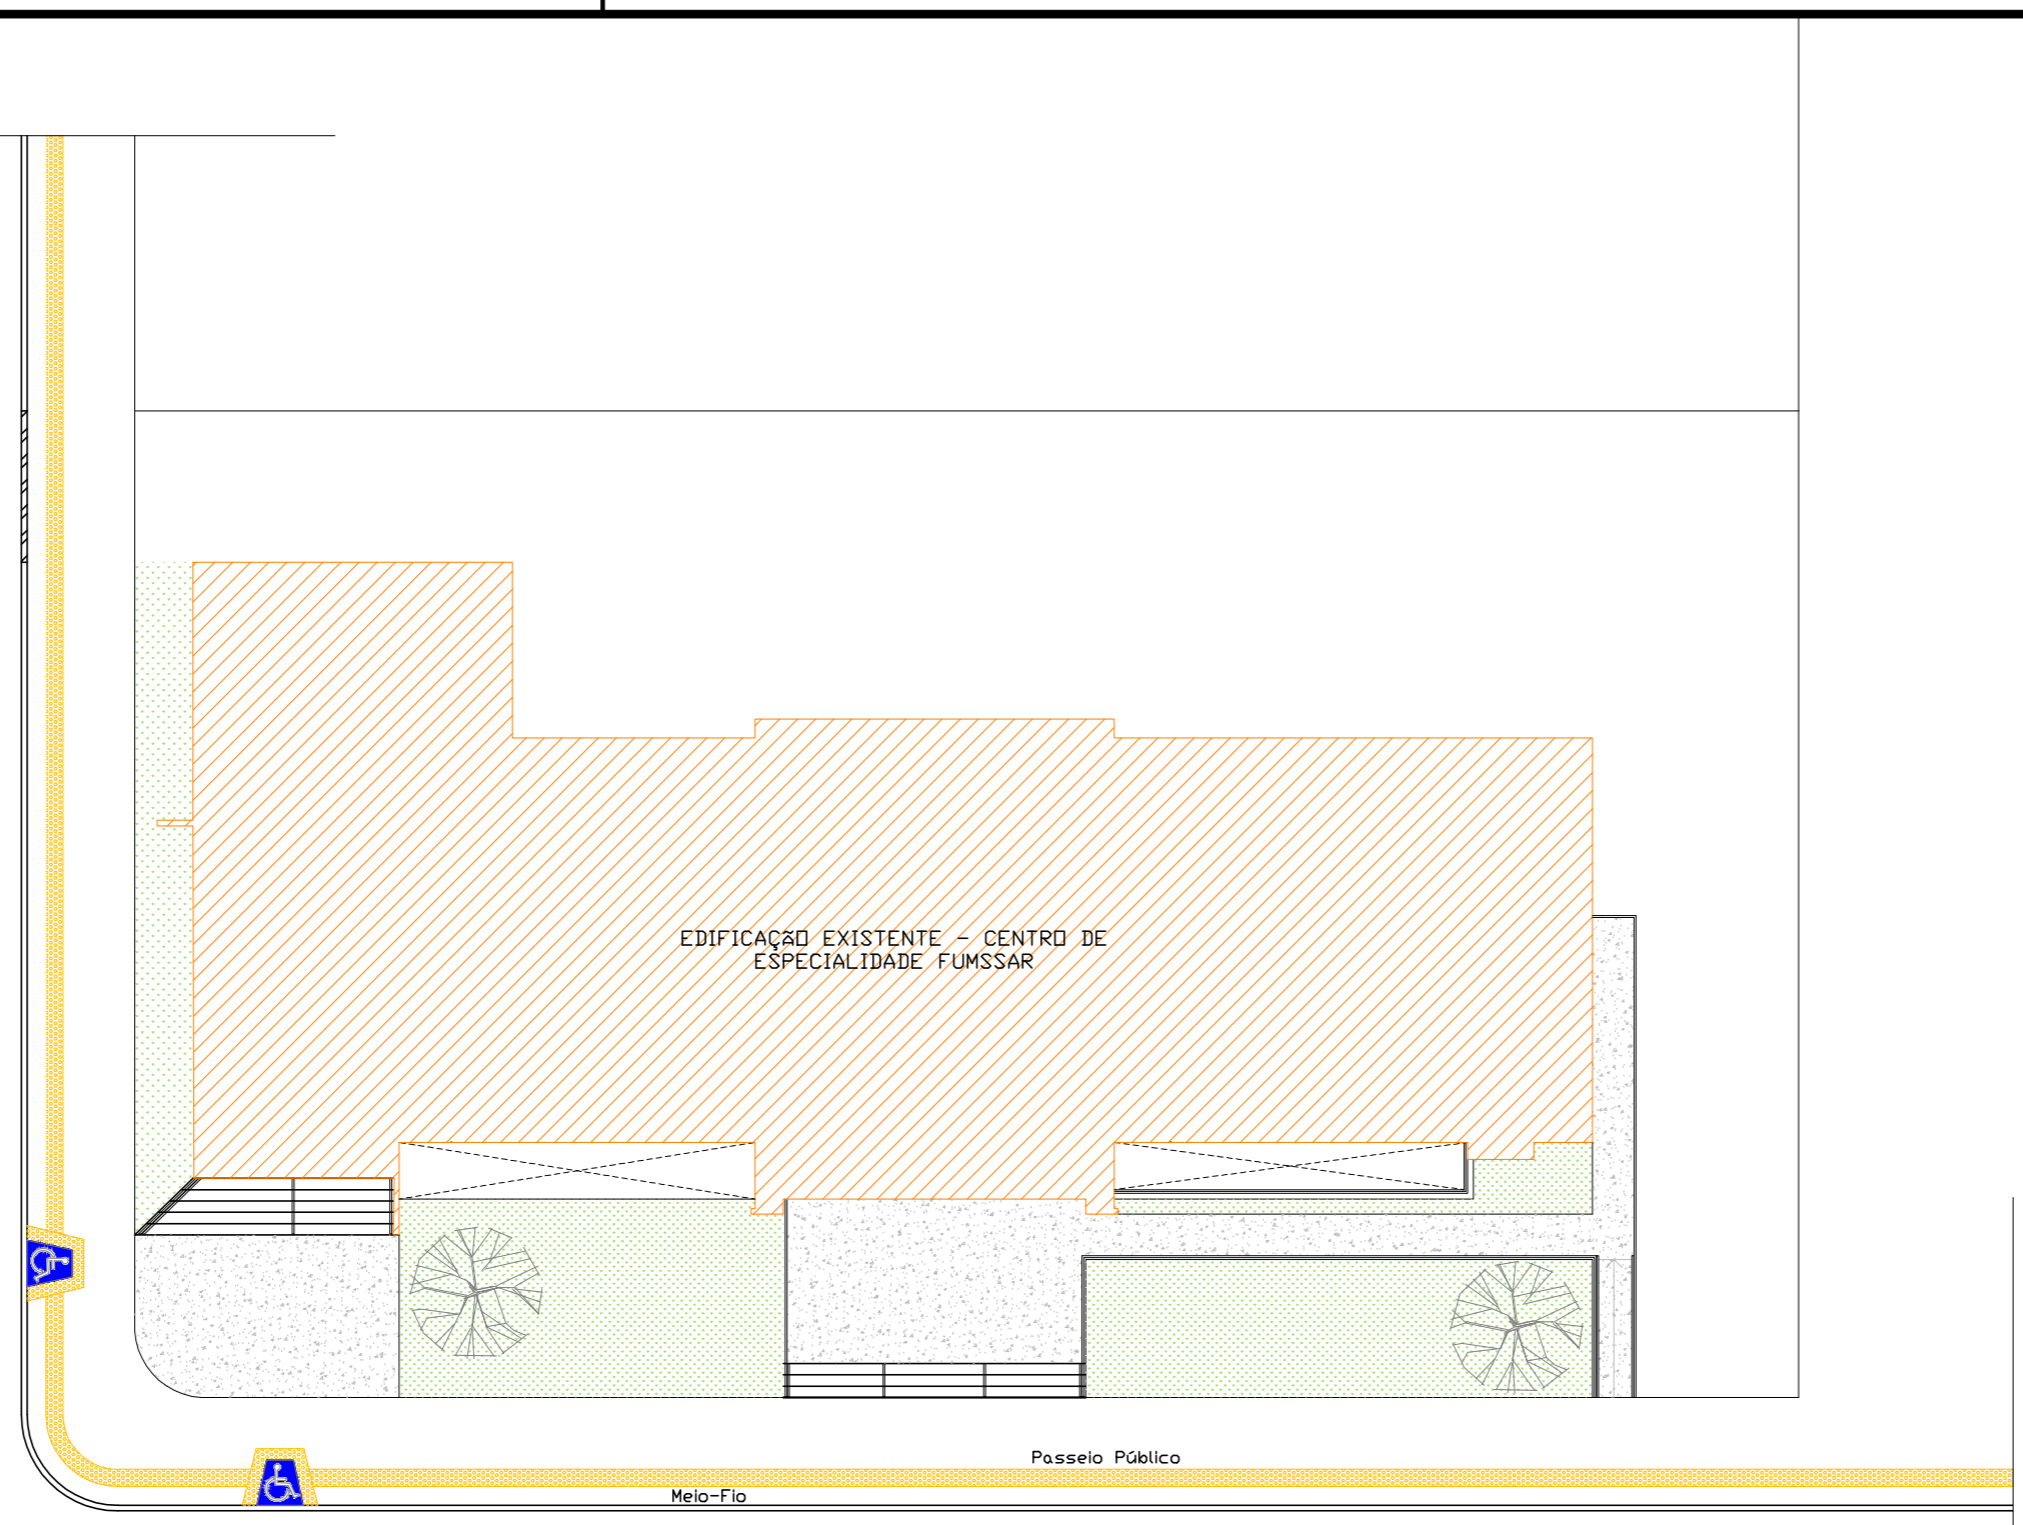

RUA DR. FRANCISCO TIMM

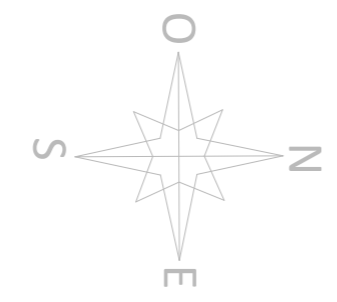

Planta de Situação
Esc.: 1/200

PROJETO ELABORADO PELA SECRETARIA DE PLANEJAMENTO URBANO E HABITAÇÃO



Avenida Expedicionário Weber, 2983
Bairro Cruzeiro - Santa Rosa - RS
fone/fax: 55 3511 5100

Acessibilidade Centro de Especialidade FUMSSAR

PLANTA DE SITUAÇÃO Prancha: 01

Proprietário: _____
Município de Santa Rosa - RS

Responsável Técnico: _____
Mateus Monegat de Gaspari - Eng. Civil - CREA/RS 196858-D

Escala	Data	Área	Desenho	Revisão: 00
Indicada	Julho de 2022	-	Mateus/Yasmim	

Cidade	Endereço
Santa Rosa	Rua Dr. Francisco Timm, nº 480 - Centro, Santa Rosa