


PLANTA BAIXA - PAV. TÉRREO

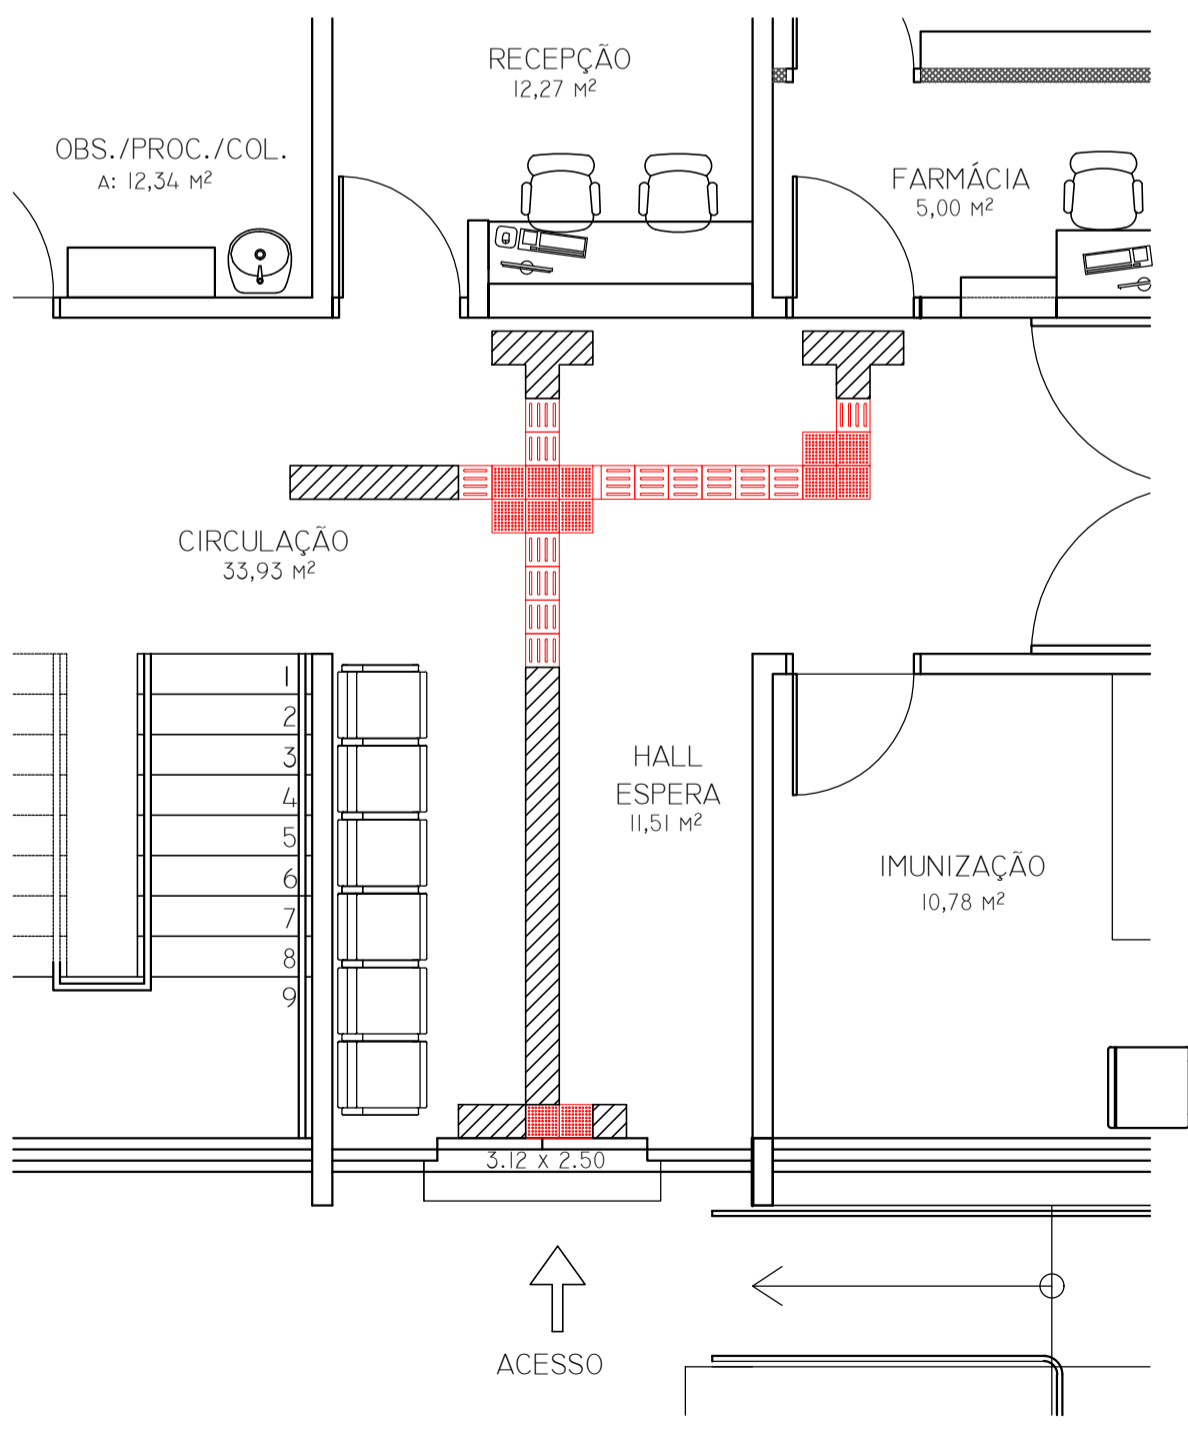

PLANTA BAIXA - PAV. TÉRREO

PROJETO ELABORADO PELA SECRETARIA DE PLANEJAMENTO URBANO E HABITAÇÃO



ACESSIBILIDADE UBS CENTRO

PROJETO ACESSIBILIDADE E DETALHES PRANCHA: 02

PROPRIETÁRIO: MUNICÍPIO DE SANTA ROSA - RS

RESPONSÁVEL TÉCNICO: MATEUS MONEGAT DE GASPARI
Eng. Civil CREA-RS 196.858
Secretaria de Planejamento Urbano e Habitação
Prefeitura Municipal de Santa Rosa

ESCALA	DATA	ÁREA	DESENHO	REVISÃO:
SE	FEVEREIRO DE 2023		M.B	00

CIDADE	ENDEREÇO
SANTA ROSA	R. BUENOS AIRES, 42 - CENTRAL, SANTA ROSA

COORDENADAS	
LAT: -27.864149880436713	LONG: -54.47330054278734