



PLANTA DE COBERTURA E CALHAS
ESCALA 1/50

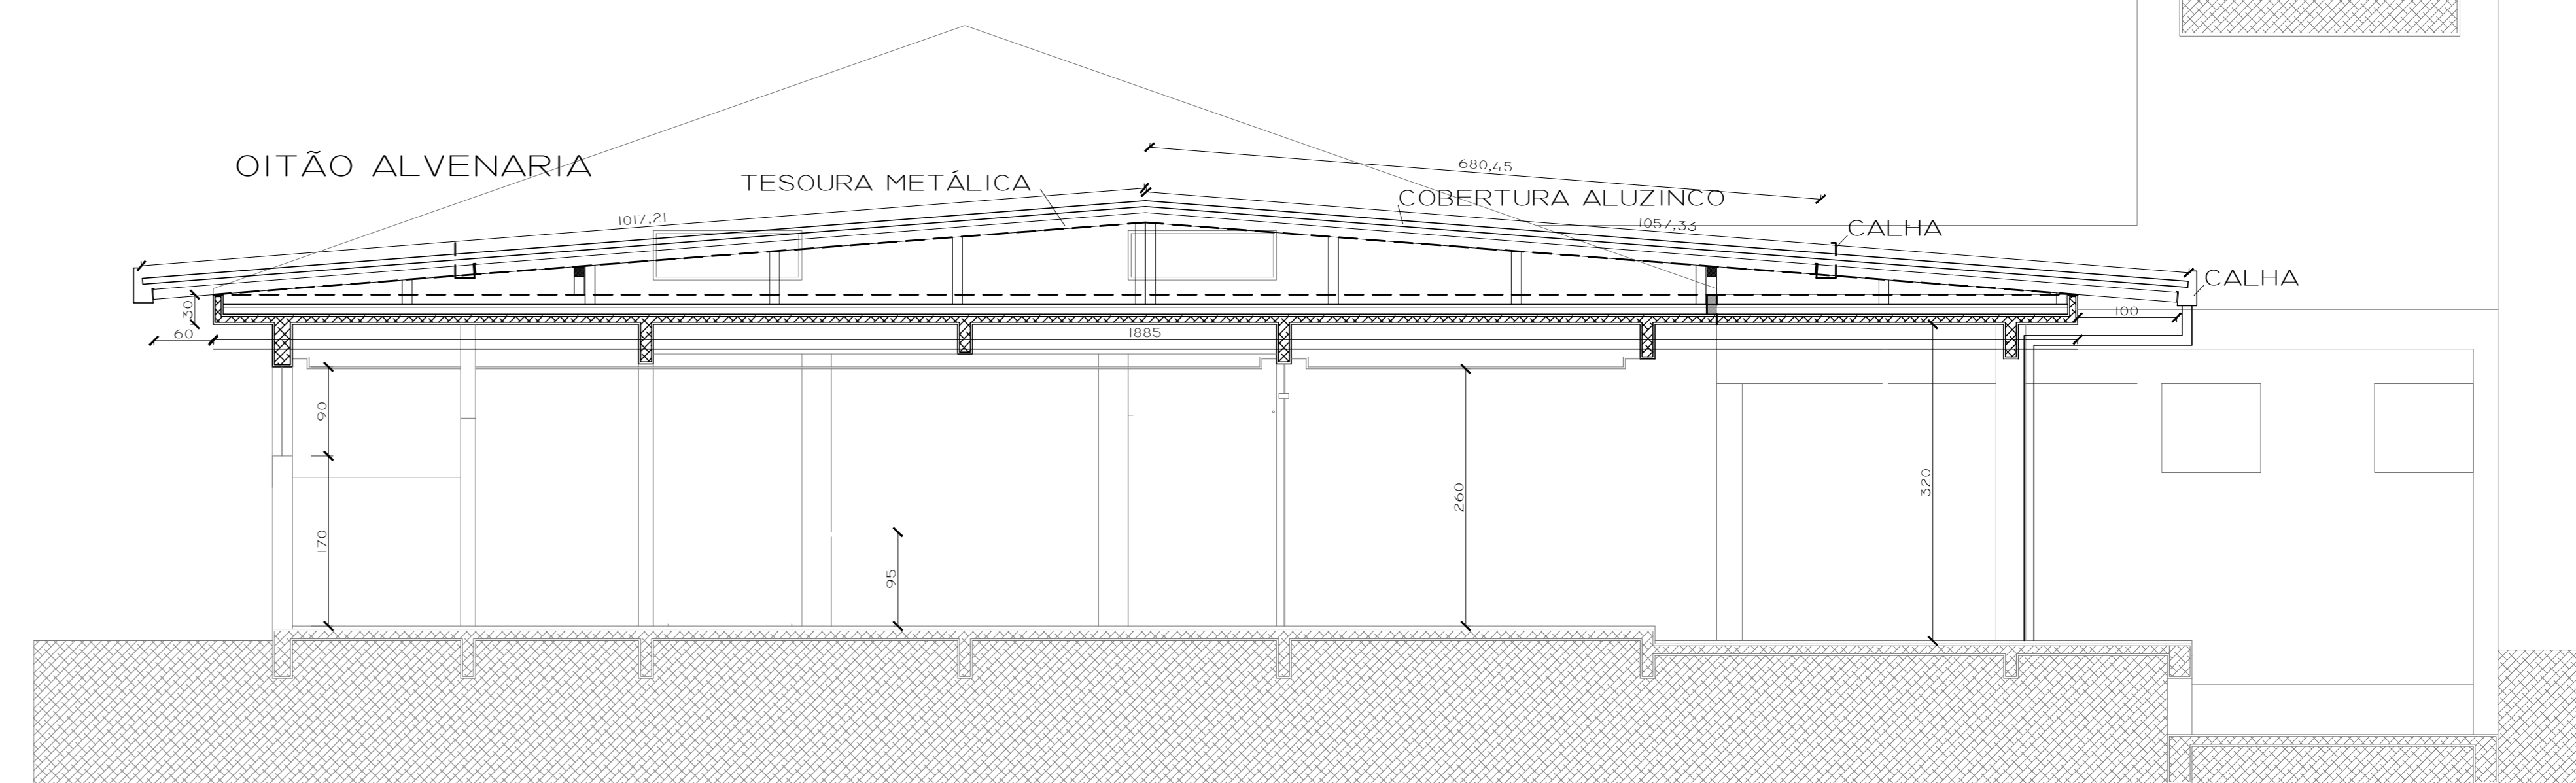

CORTE
ESCALA 1/50

DETALHE CALHA
REVESTIMENTO CALHA 135

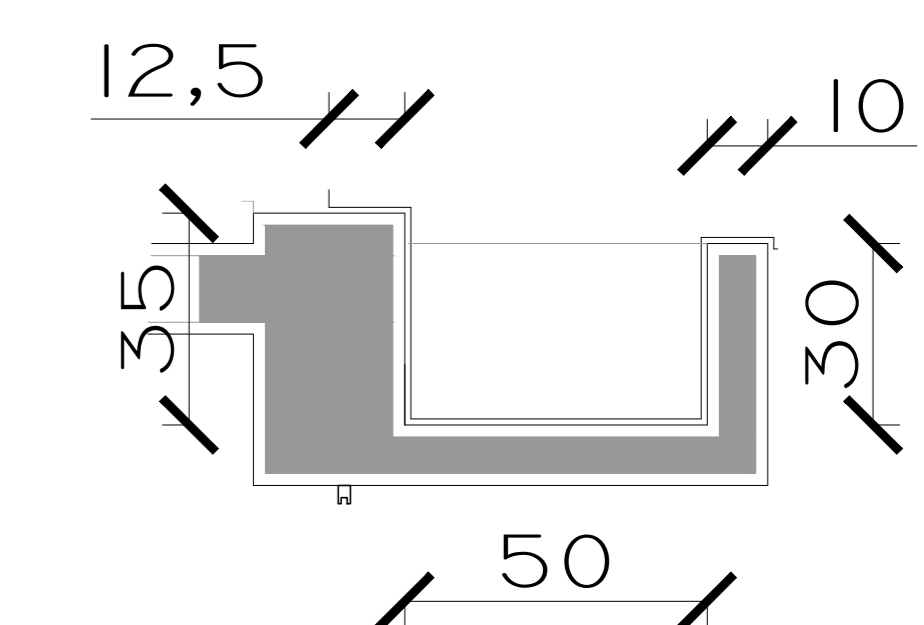

- REMOVER MANTA ASFÁLTICA EXISTENTE
- EXECUTAR IMPERMEABILIZAÇÃO
- EXECUTAR PROTEÇÃO MECÂNICA

- EXECUTAR ALGERÓZA SOBRE CALHA DE CONCRETO

- COBERTURA METÁLICA



PROPRIETÁRIO:				REVISÃO: 00
MUNICÍPIO DE SANTA ROSA - RS				
RESPONSÁVEL TÉCNICO:				00
CRISTIAN EDEGAR PICOLI - ENGENHEIRO CIVIL - CREA RS 127.944-D				
ESCALA	DATA	ÁREA	DESENHO	00
INDICADA	AGOSTO DE 2023	-	CRISTIAN	
CIDADE		ENDEREÇO		
SANTA ROSA		RUA BENEDITO GORGANI S/N - SANTA ROSA/RS		
COORDENADAS				
LATITUDE: -27°52'52,4"S		LONGITUDE: -54°29'21,W		