


- ÁREA DE INTERVENÇÃO ESCADA
- DEMOLIÇÃO ESCADA EXISTENTE
 - REMOÇÃO DE PORTA DE ACESSO AO SUBSOLO
 - FECHAMENTO DE VÃO COM ALVENARIA
 - EXECUÇÃO DE REVESTIMENTO E PINTURA

PLANTA DE ÁREA DE INTERVENÇÃO PISO
ESCALA 1/50

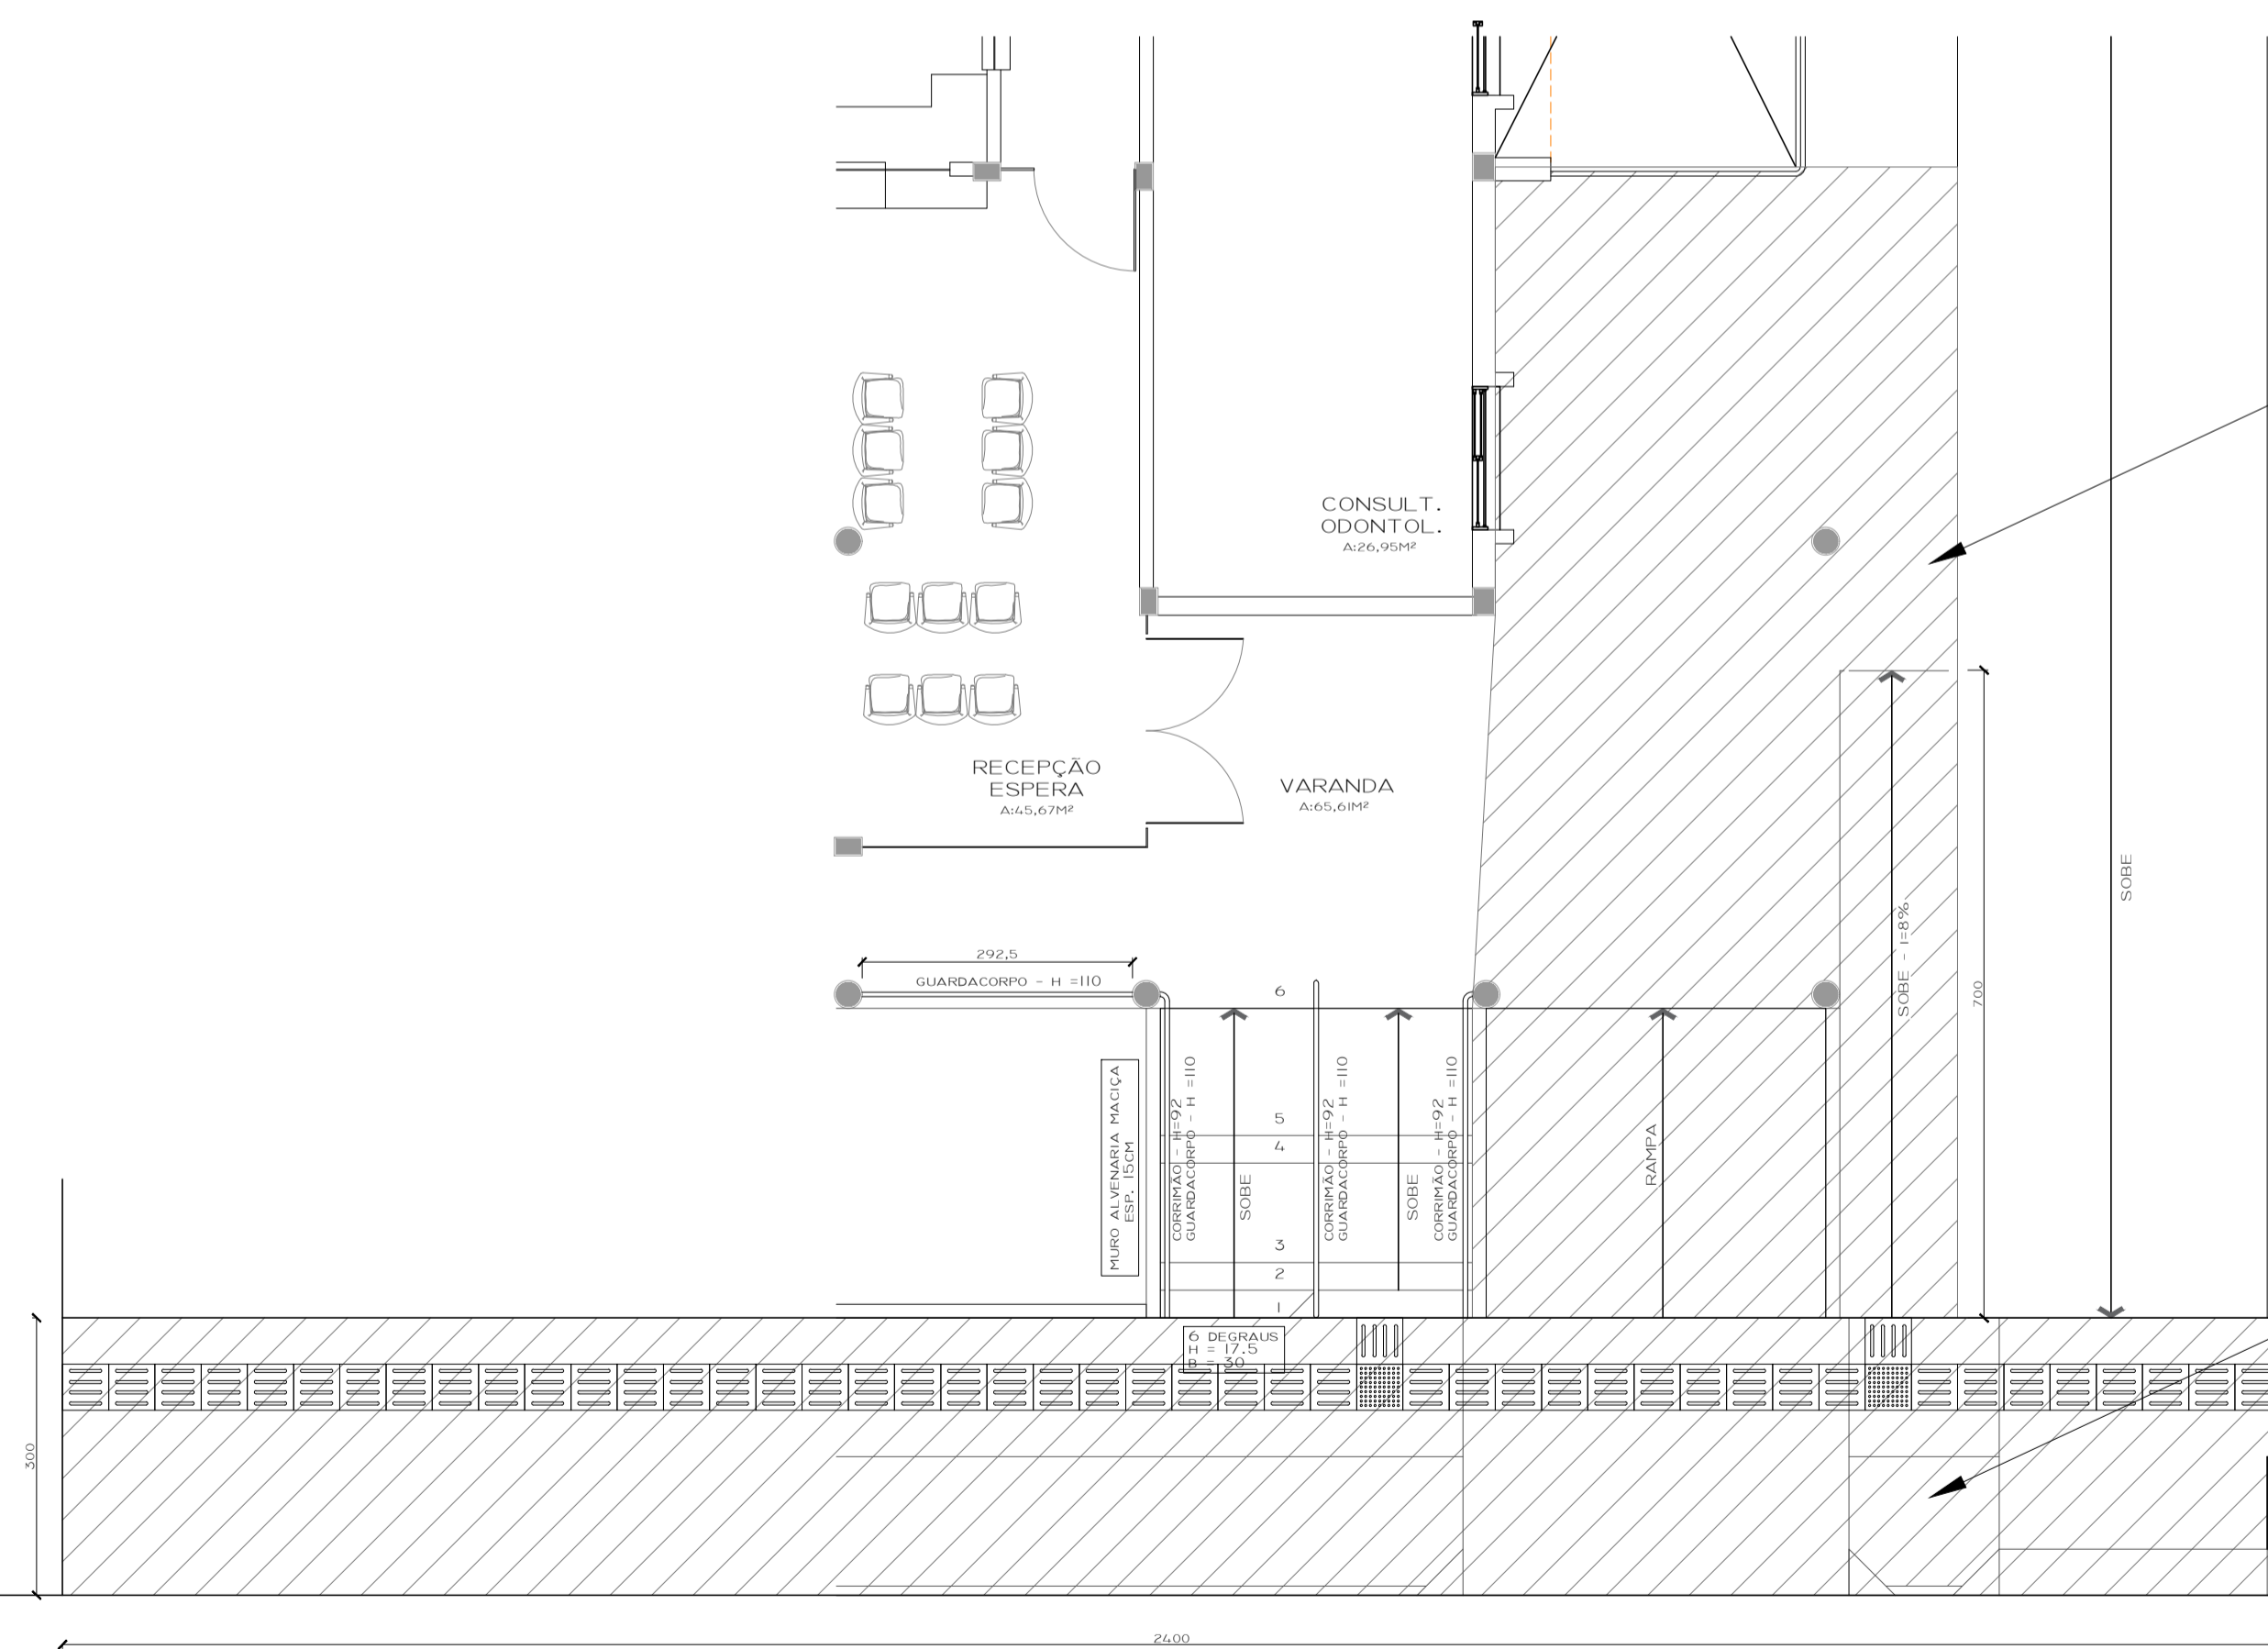

- ÁREA DE INTERVENÇÃO PISO: 63,62 M²
- DEMOLIÇÃO DO PISO EXISTENTE
 - REEXECUÇÃO DE ATERRO
 - REEXECUÇÃO DE CONTRAPISO DE CONCRETO ARMADO
 - REEXECUÇÃO DE PISO CERÂMICO

- ÁREA DE INTERVENÇÃO PISO: 72,00 M²
- DEMOLIÇÃO DO PISO EXISTENTE
 - REEXECUÇÃO DE ATERRO
 - REEXECUÇÃO DE CONTRAPISO DE CONCRETO ARMADO
 - RETIRADA DE 03 ARVORES

PLANTA DE ÁREA DE INTERVENÇÃO PISO
ESCALA 1/50

PROJETO ELABORADO PELA SECRETARIA DE PLANEJAMENTO URBANO E HABITAÇÃO



AVENIDA EXPEDICIONÁRIO WEIER, 2985
BARRIO CRUZEIRO - SANTA ROSA - RS
Fone/Fax: 55 5511-5100

REFORMA UBS AGRÍCOLA

PLANTA DE ÁREA DE INTERVENÇÃO PISO

FRANQUIA:
04

PROPRIETÁRIO: _____
MUNICÍPIO DE SANTA ROSA - RS

RESPONSÁVEL TÉCNICO: _____
CRISTIAN EDGAR PICOLI - ENGENHEIRO CIVIL - CREA RS 127.944-D

ESCALA	DATA	ÁREA	DESENHO	REVISÃO
INDICADA	AGOSTO DE 2023	-	CRISTIAN	00

CIDADE	ENDEREÇO
SANTA ROSA	RUA BENVINDO GIORDANI S/N - SANTA ROSA/RS

COORDENADAS	
LATITUDE: -27°52'52,4"S	LONGITUDE: -54°29'21,1W