



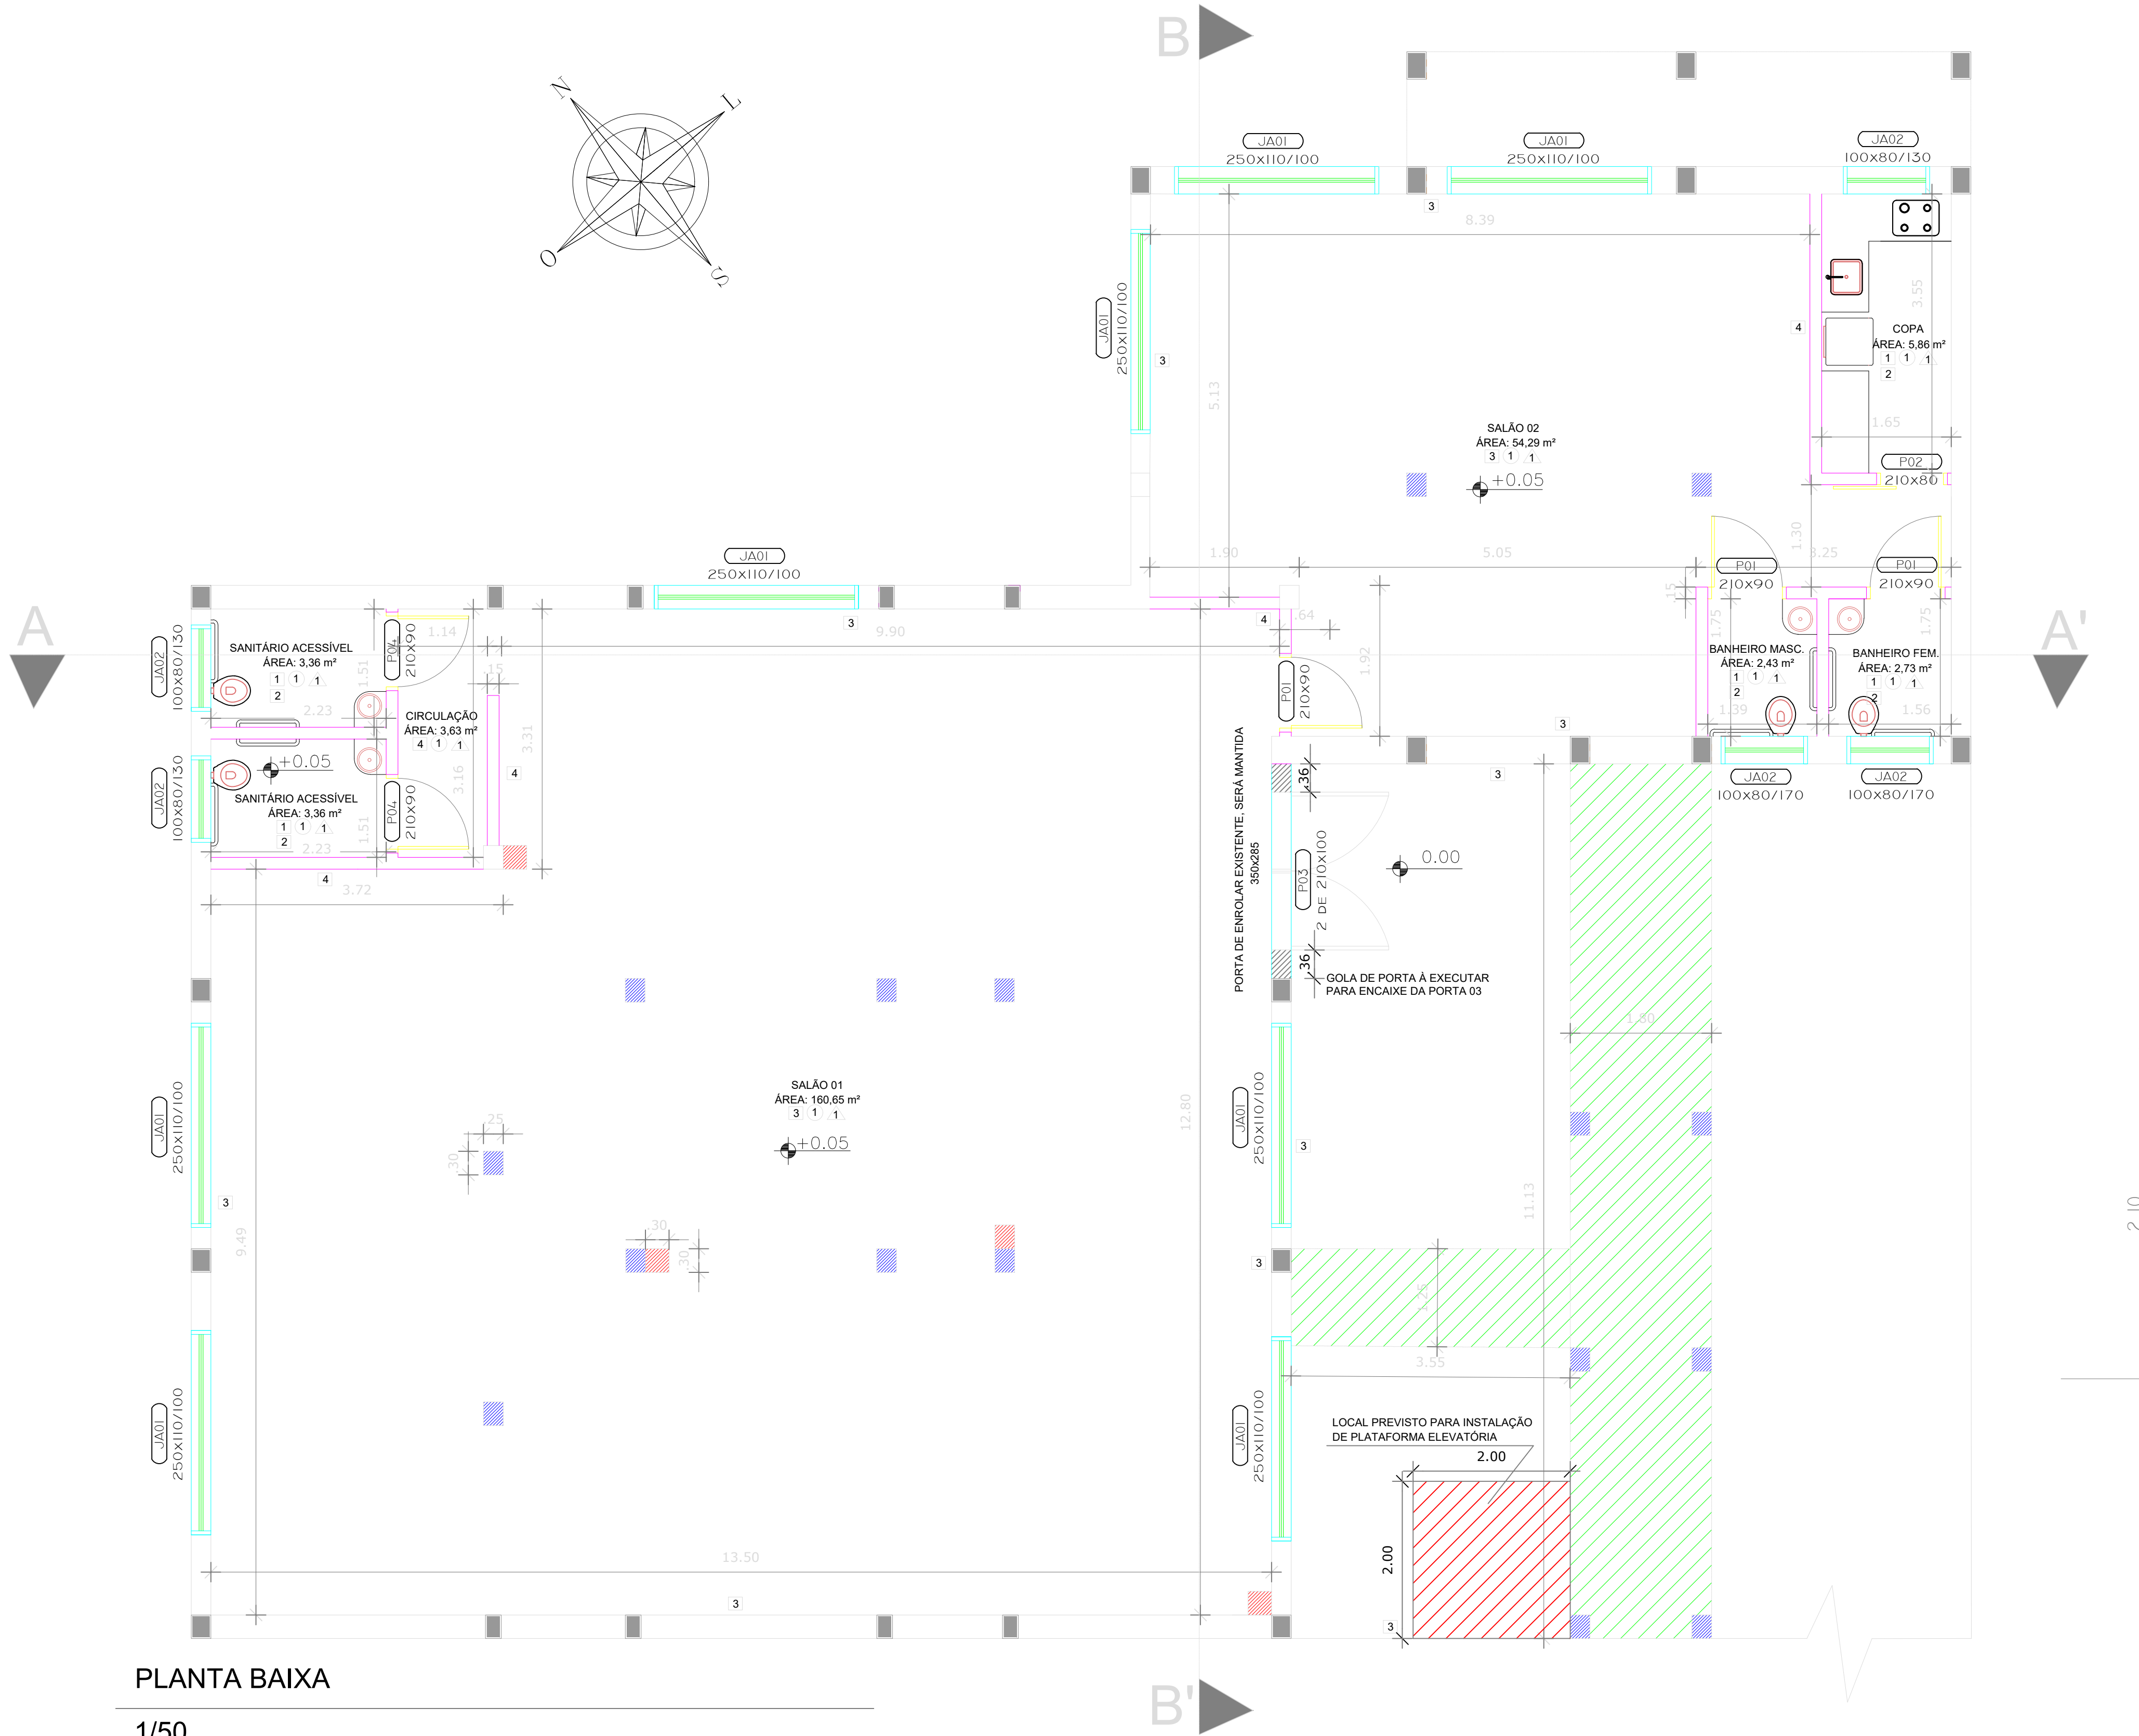


PLANTA BAIXA

1/50

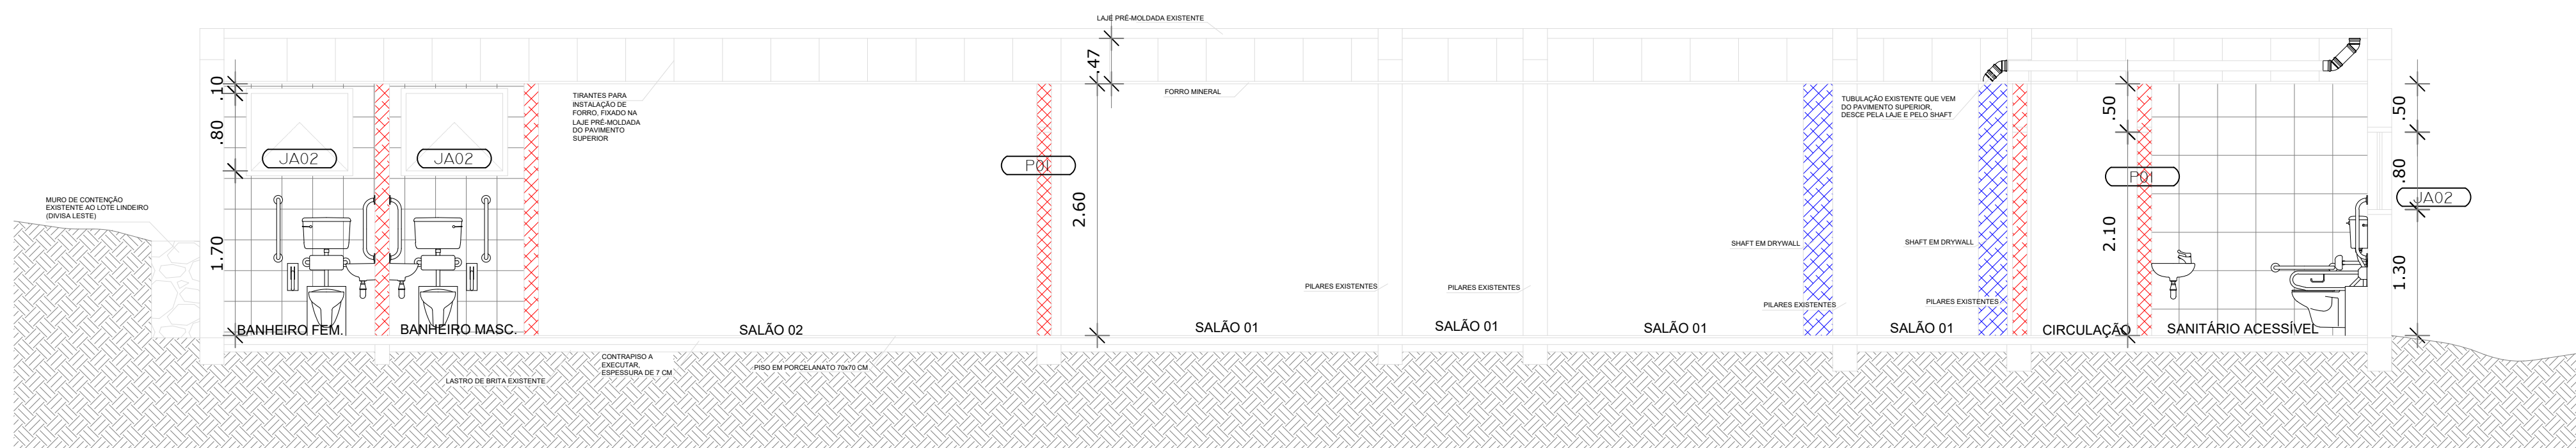

PLANTA A-A

1/50

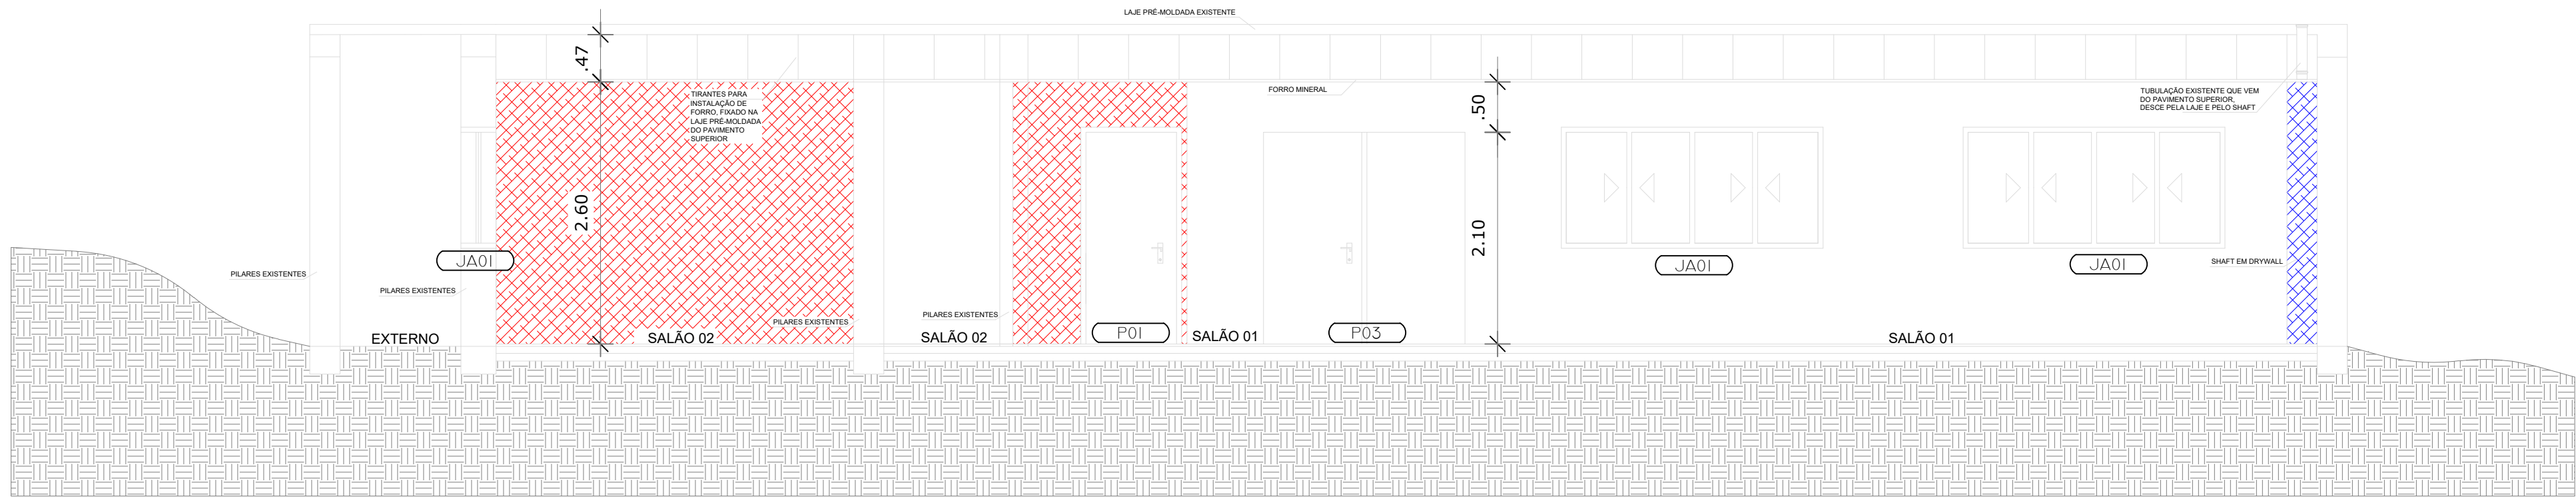

PLANTA B-B'

1/50

LEGENDA REVESTIMENTOS:

▨ PAREDES A SEREM EXECUTADAS EM DRYWALL, COM ISOLAMENTO ACÚSTICO EM LÃ DE ROCHA (PLACA RU - HIDROFUGANTE NOS LOCAIS UMIDOS E PLACA ST - STANDARD NOS DEMAIS LOCAIS.)

▨ SHAFTS EM DRYWALL A SEREM EXECUTADAS, EM PLATA ST (STANDARD)

LEGENDA REVESTIMENTOS:

▨ PAREDE

▨ PISO

▨ FORRO


TIPO DE REVESTIMENTO

- 1 CHAPISCO 0,5 cm, REVESTIMENTO CERÂMICO PEÇA 40x40 cm ALTURA EM TODA PAREDE.
- 2 PAREDE EM DRYWALL, PAINEL HIDROFUGANTE, e: 10 cm COM CERÂMICA 40x40 cm (PAREDES HACHURADAS).
- 3 CHAPISCO 0,5 cm, EMBOÇO 2 cm, REBOCO 0,5 cm E PINTURA COM TÍNTA ACRÍLICA COR BRANCA.
- 4 PAREDE EM DRYWALL e: 10 cm, COM ACABAMENTO EM MASSA ACRÍLICA E PINTURA COM TINTA ACRÍLICA COR BRANCA.
- 1 LASTRO DE BRITA 5 cm, CONTRAPISO EM ARGAMASSA 5 cm, PISO EM PORCELANATO CINZA 70x70 cm.
- 1 FORRO COMPOSTO POR PAINÉIS DE LA DE VIDRO, REVESTIDO EM PVC 62,5 x 62,5 cm, ESPESSURA 15 mm.


▨ SHAFT EM DRYWALL, ESCONDENDO TUBOS DE QUEDAS E DEMAIS TUBULAÇÕES.

▨ PILARES A SEREM REVESTIDOS COM MASSA ACRÍLICA, LIXADOS E PINTADOS.

▨ PASSARELA EXISTENTE QUE SERÁ CHAPISCADA, REBOCADA E PINTADA EM SUA FACE INFERIOR.

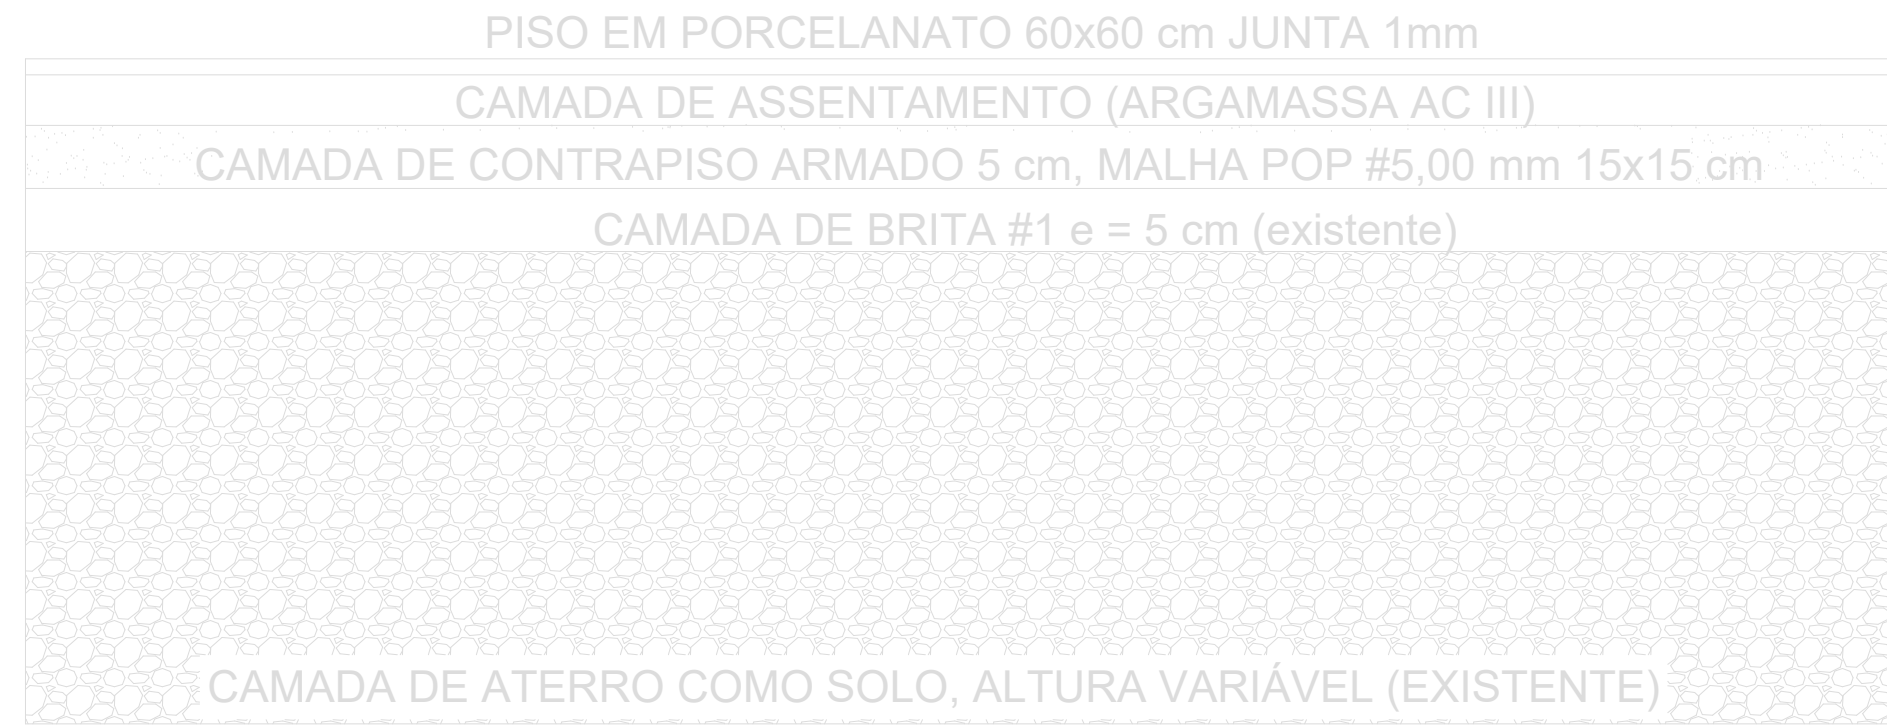


DETALHAMENTO CONTRAPISO INTERNO

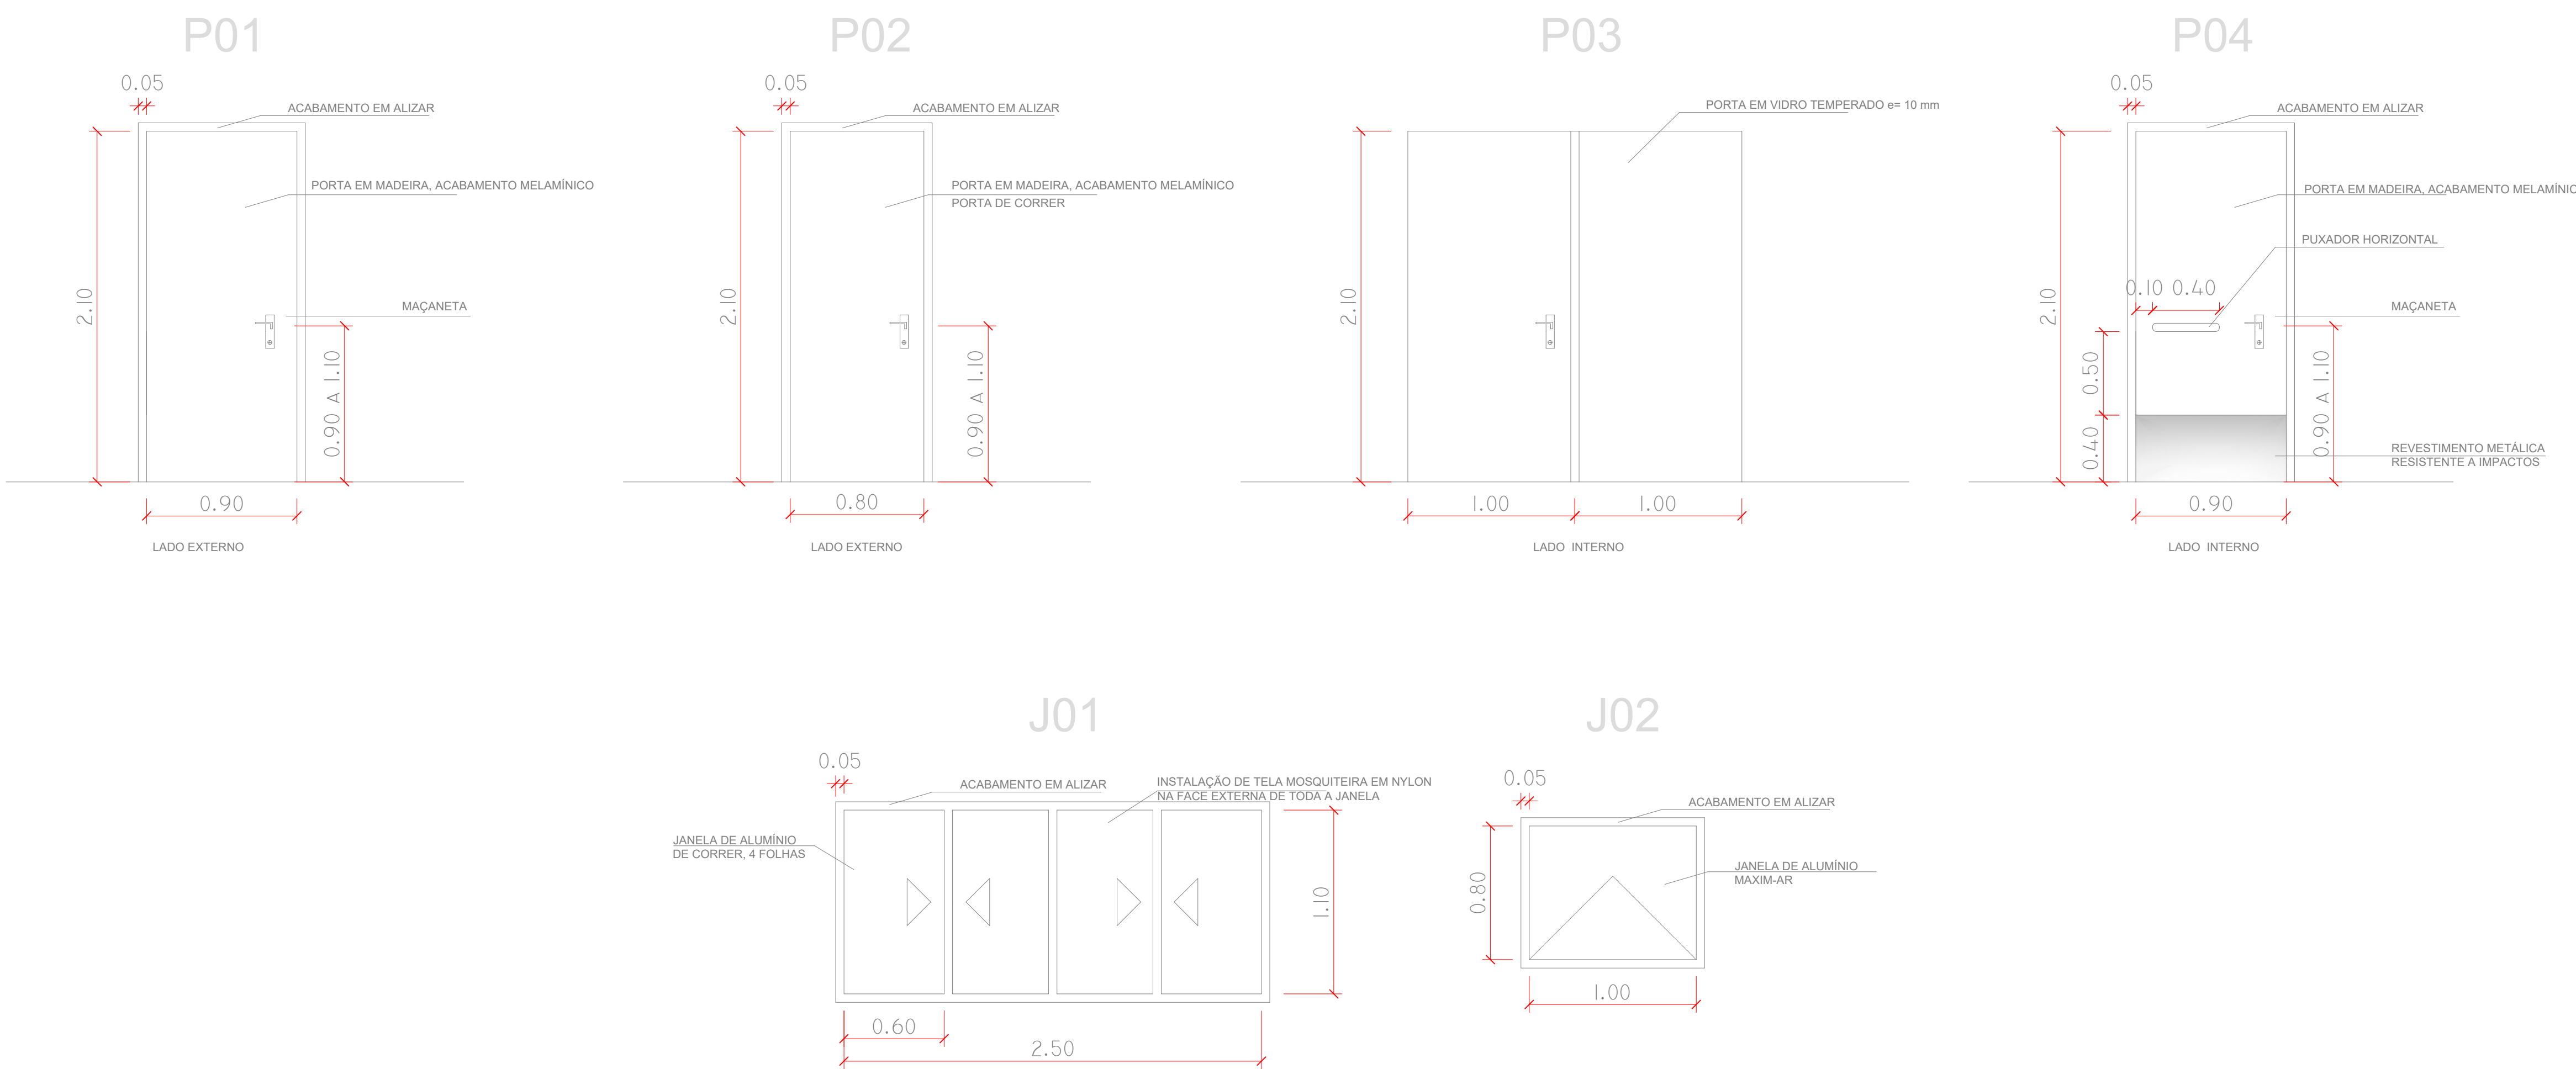

DETALHAMENTO ESQUADRIAS

1/25

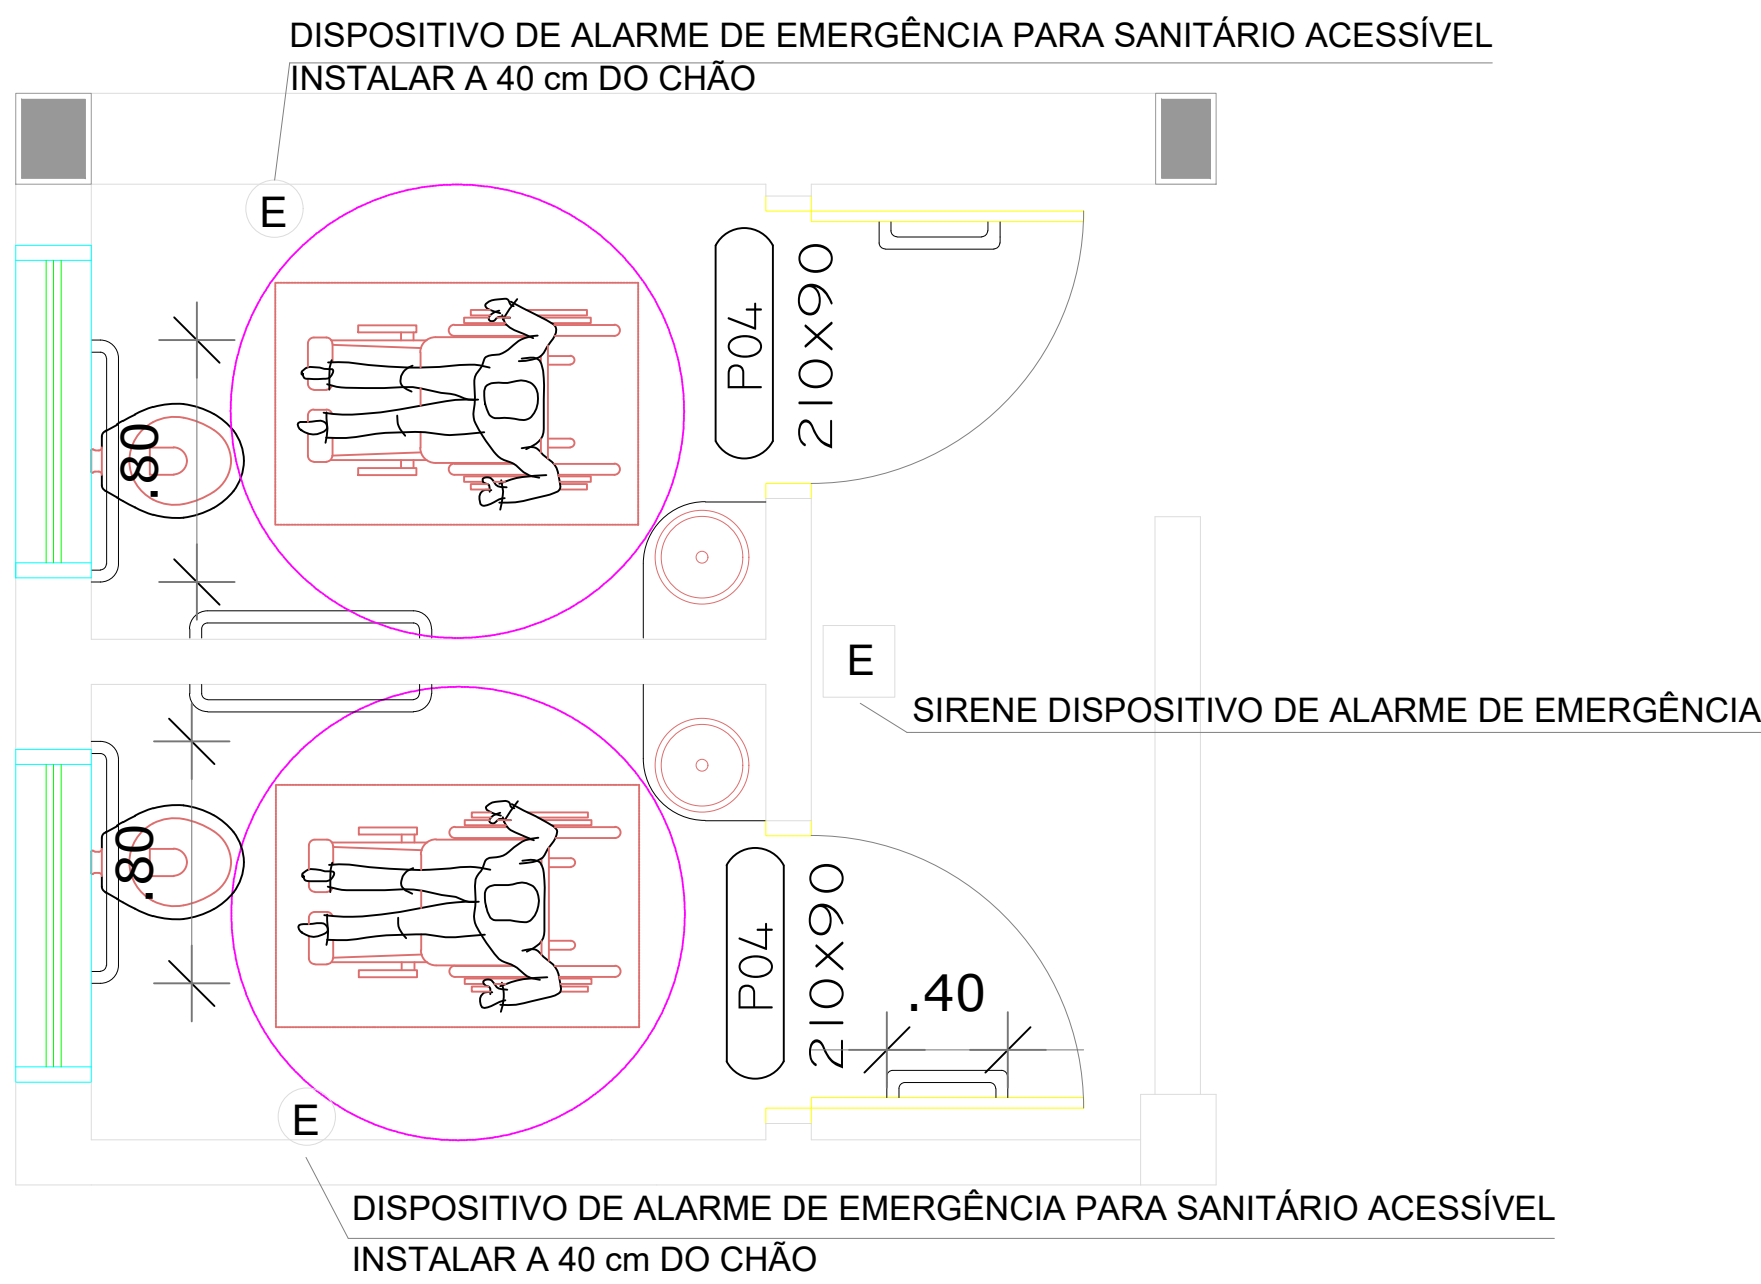

DETALHAMENTO SANITÁRIOS ACESSÍVEIS

1/25

OBSERVAÇÕES GERAIS PARA BANHEIROS ACESSÍVEIS:

- 1) BACIA SANITÁRIA:
a) Altura de 0,43 a 0,45 m do piso;
b) 0,40 m de distância lateral mínima da parede;
- 2) BARRAS DE APOIO:
a) Instalar a uma altura de 0,75 a 0,85 m do piso;
b) Comprimento mínimo de 0,80 m;
- 3) LAVATÓRIO:
a) Altura máximo de 0,80 metros;
b) Altura livre de 0,73 metros para joelhos;
- 4) ACIONADORES E COMANDOS:
a) Torneiras e acionadores de descargas deverão ser acionados manualmente com facilidade, utilizando alavancas.

PROJETO ELABORADO PELA SECRETARIA DE PLANEJAMENTO URBANO E HABITAÇÃO

APROVADO
MARCOS FORTOURA
CARTANA
Arquiteto e Urbanista CAURS
AR 7123
Instituto Municipal de
Planejamento e Habitação
Assinatura: 09/03/2024 11:55:12 -0100
Assinatura: 09/03/2024 11:55:12 -0100

UNIDADE BÁSICA DE SAÚDE AGRÍCOLA

REFORMA SUBSOLO UBS AGRÍCOLA

Proprietário: Município de Santa Rosa - RS

Responsável Técnico: GUILHERME EDUARDO RIFFEL/01907634002
Assinatura: 09/03/2024 11:55:12 -0100
Guilherme Eduardo Riffel, Engenheiro Civil, CREA/RS 245.885


Escala: Indicada
Data: Março 2026
Área: 264,16 m²
Desenho: Guilherme Riffel

Cidade: Santa Rosa
Endereço: Rua Benvidos Rota Giordani, nº 0, Bairro Planalto, Santa Rosa/RS


Coordenadas
Latitude: -27°52'51.47" Longitude: -54°29'20.75"

Prancha: 02


00

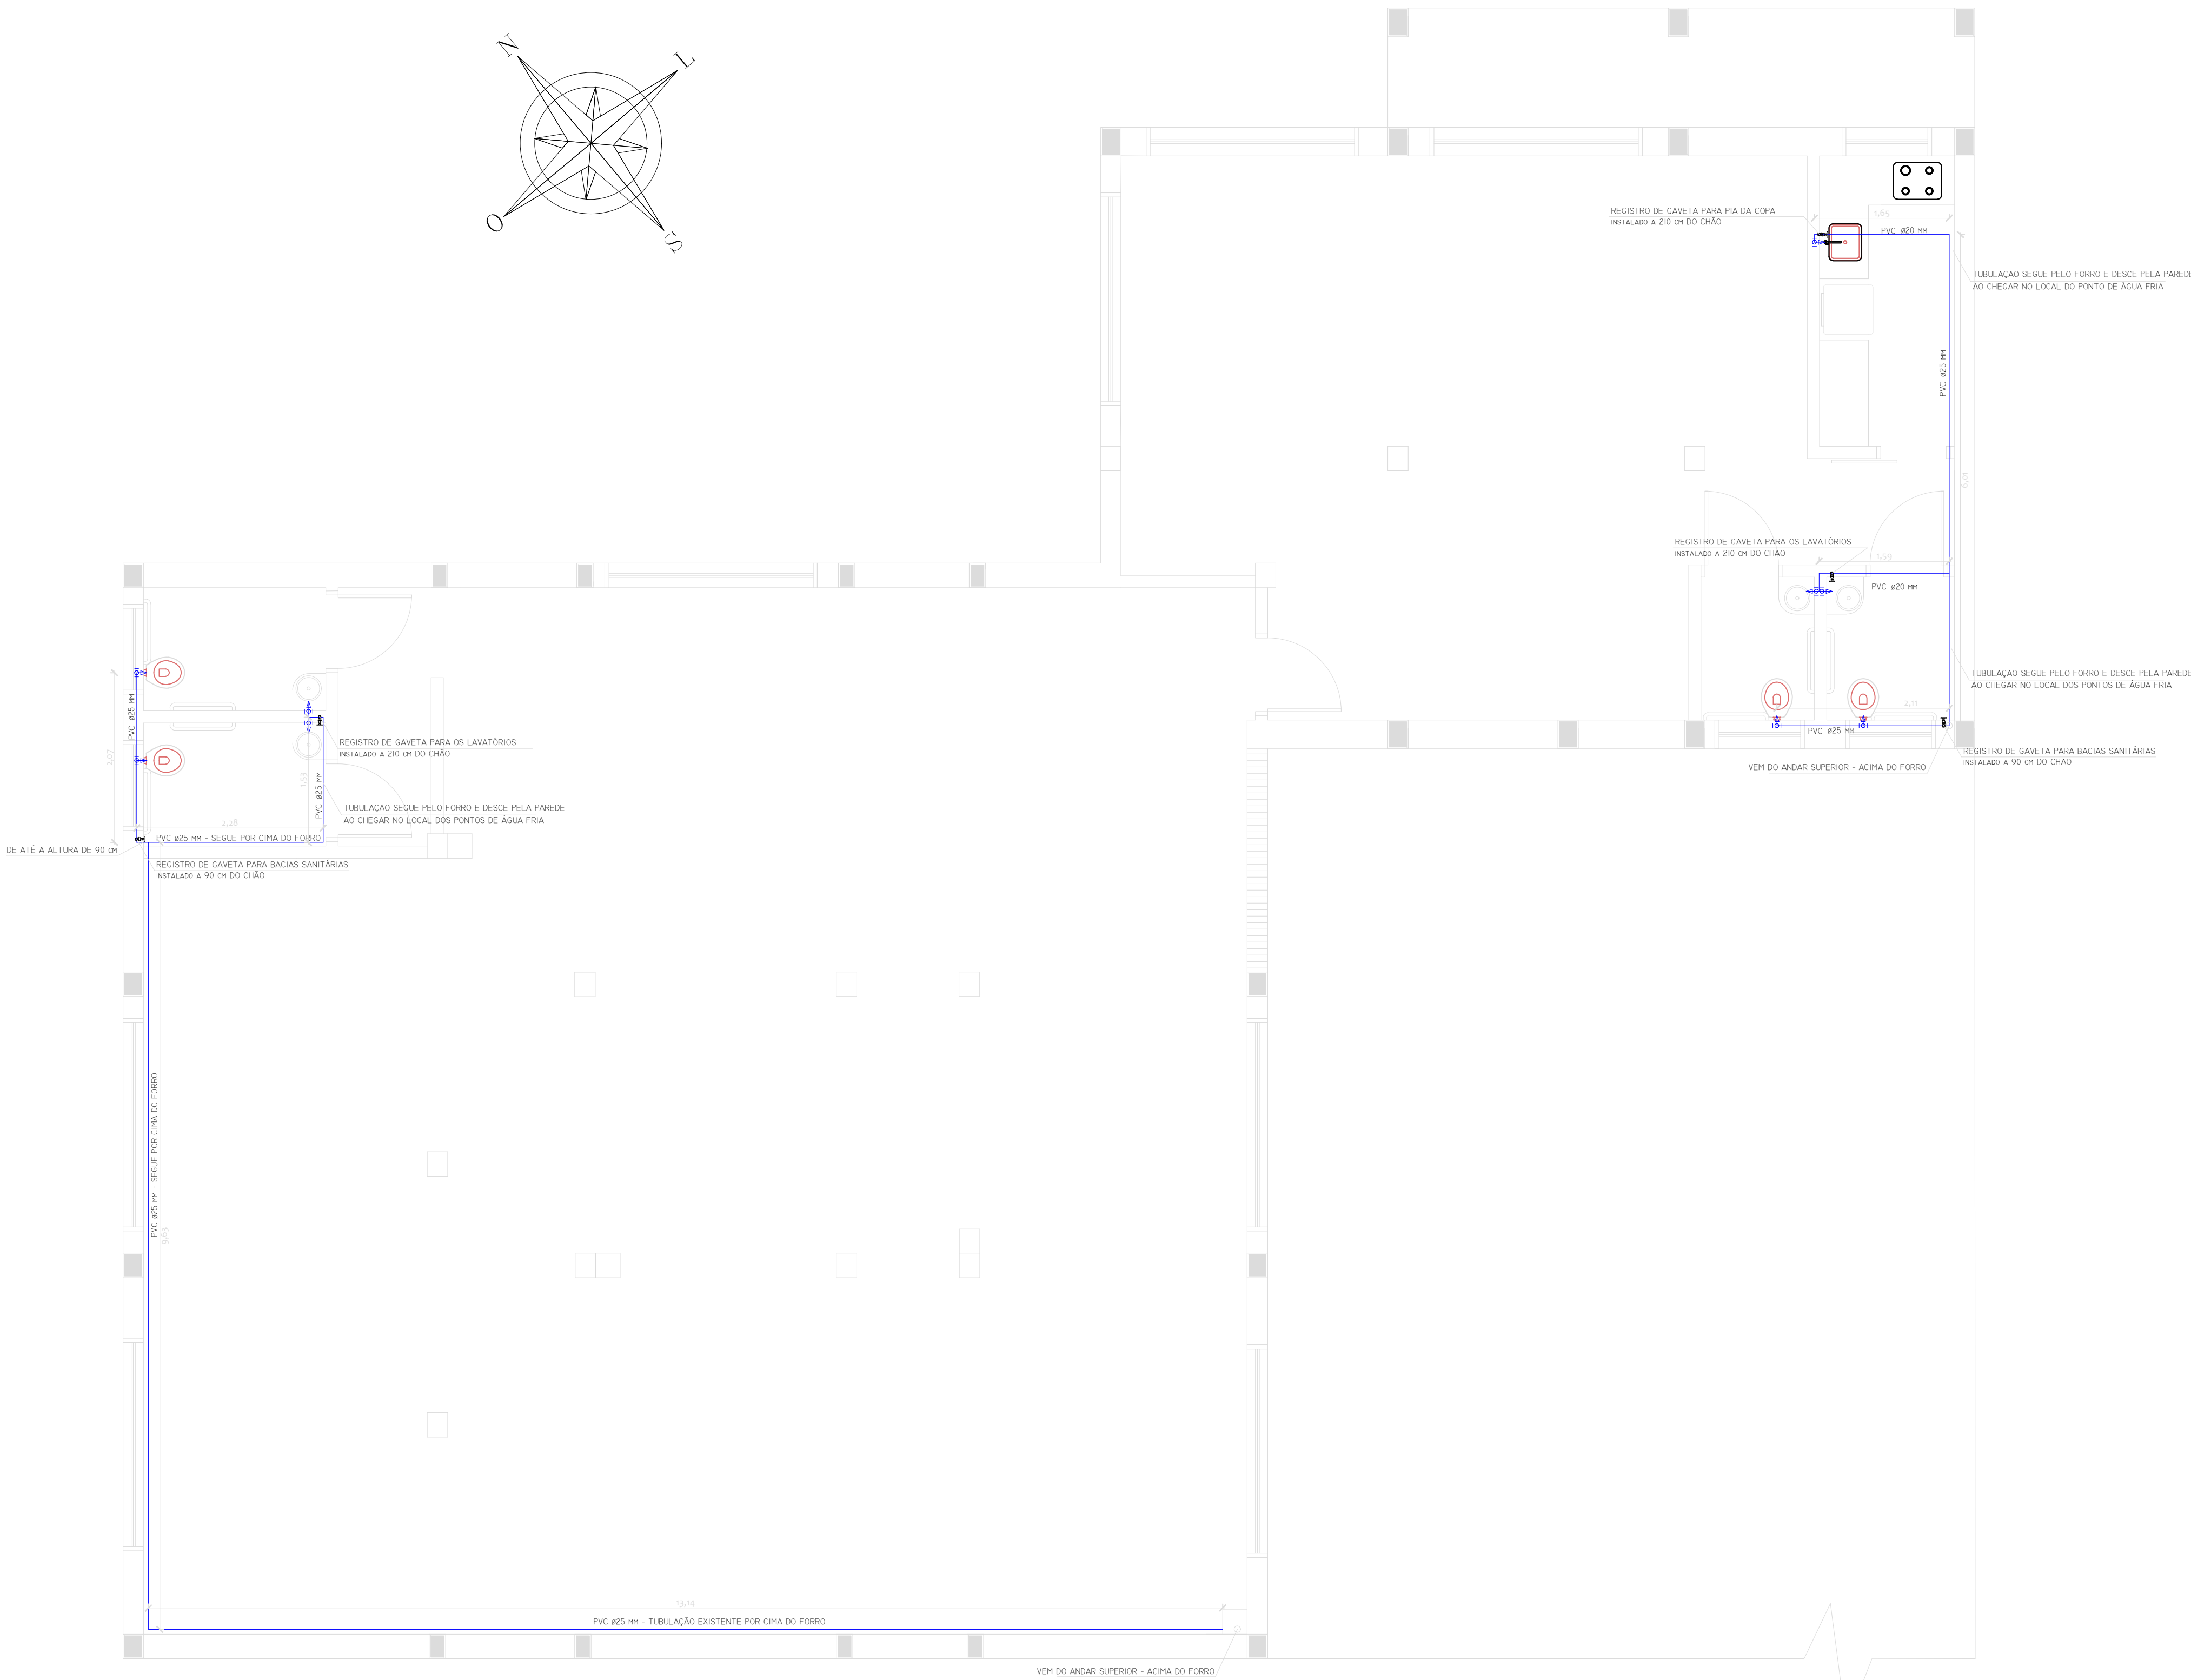

PROJETO ÁGUA FRIA
1/50

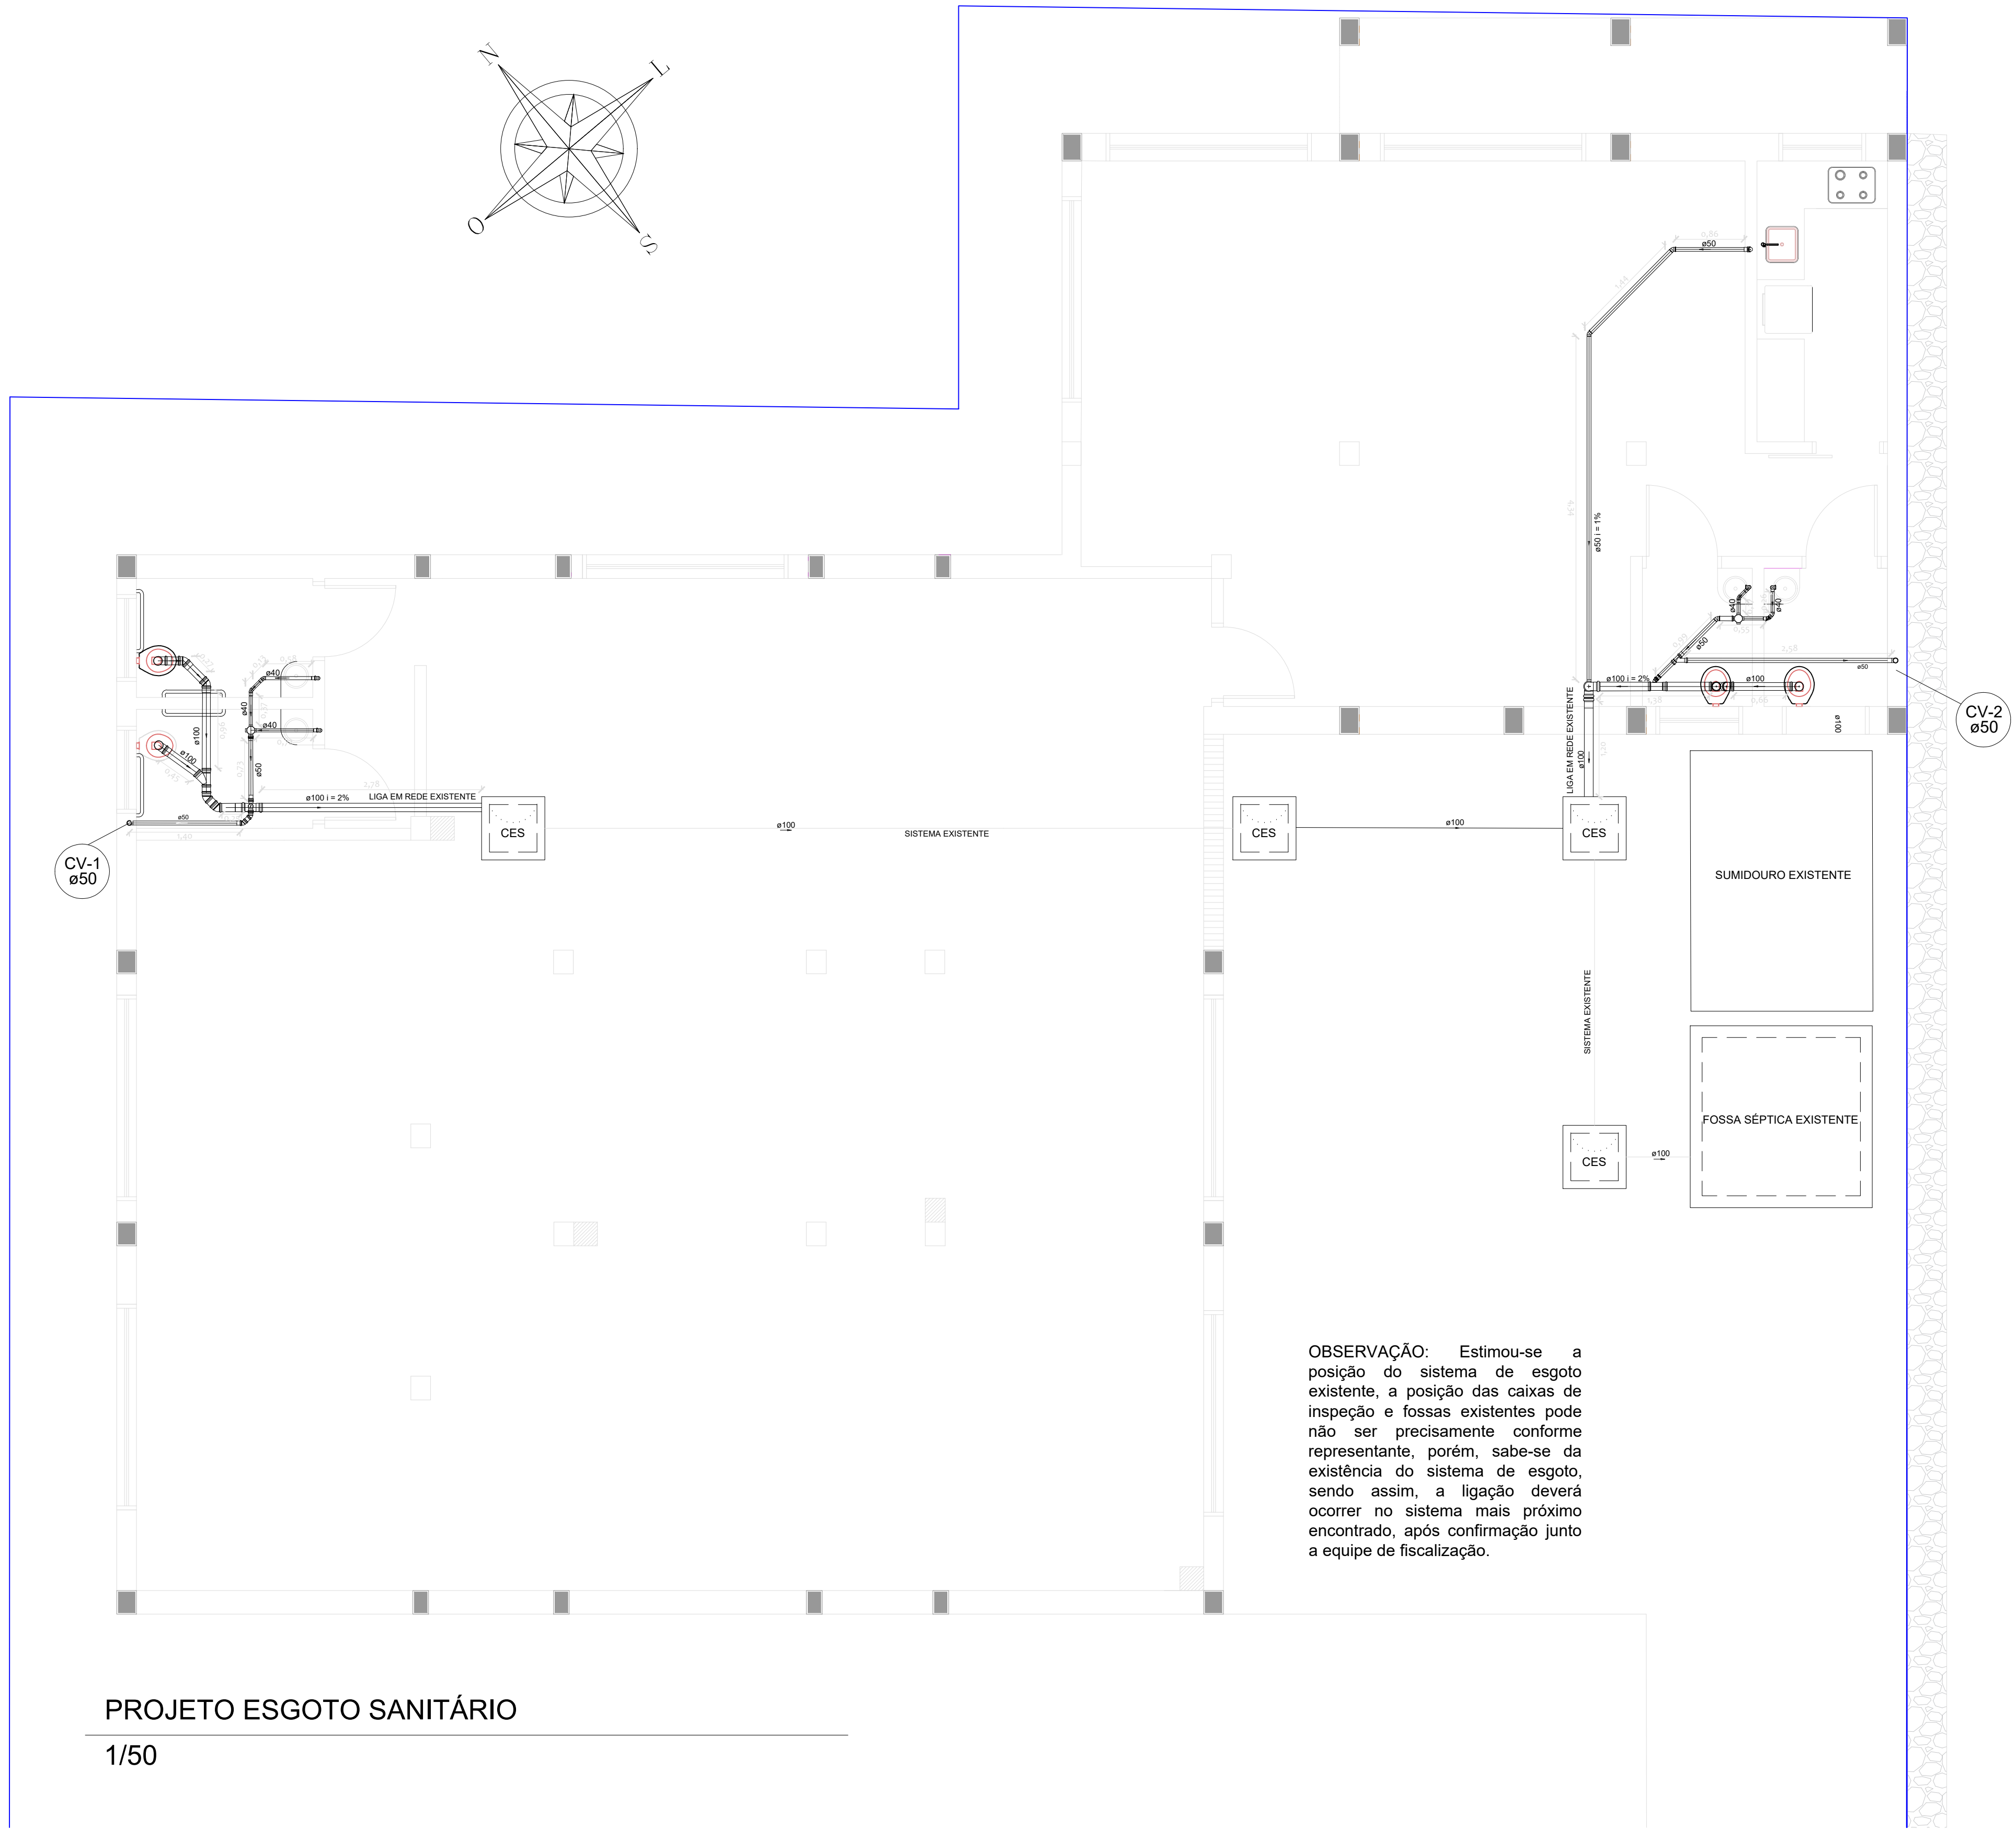

PROJETO ESGOTO SANITÁRIO
1/50

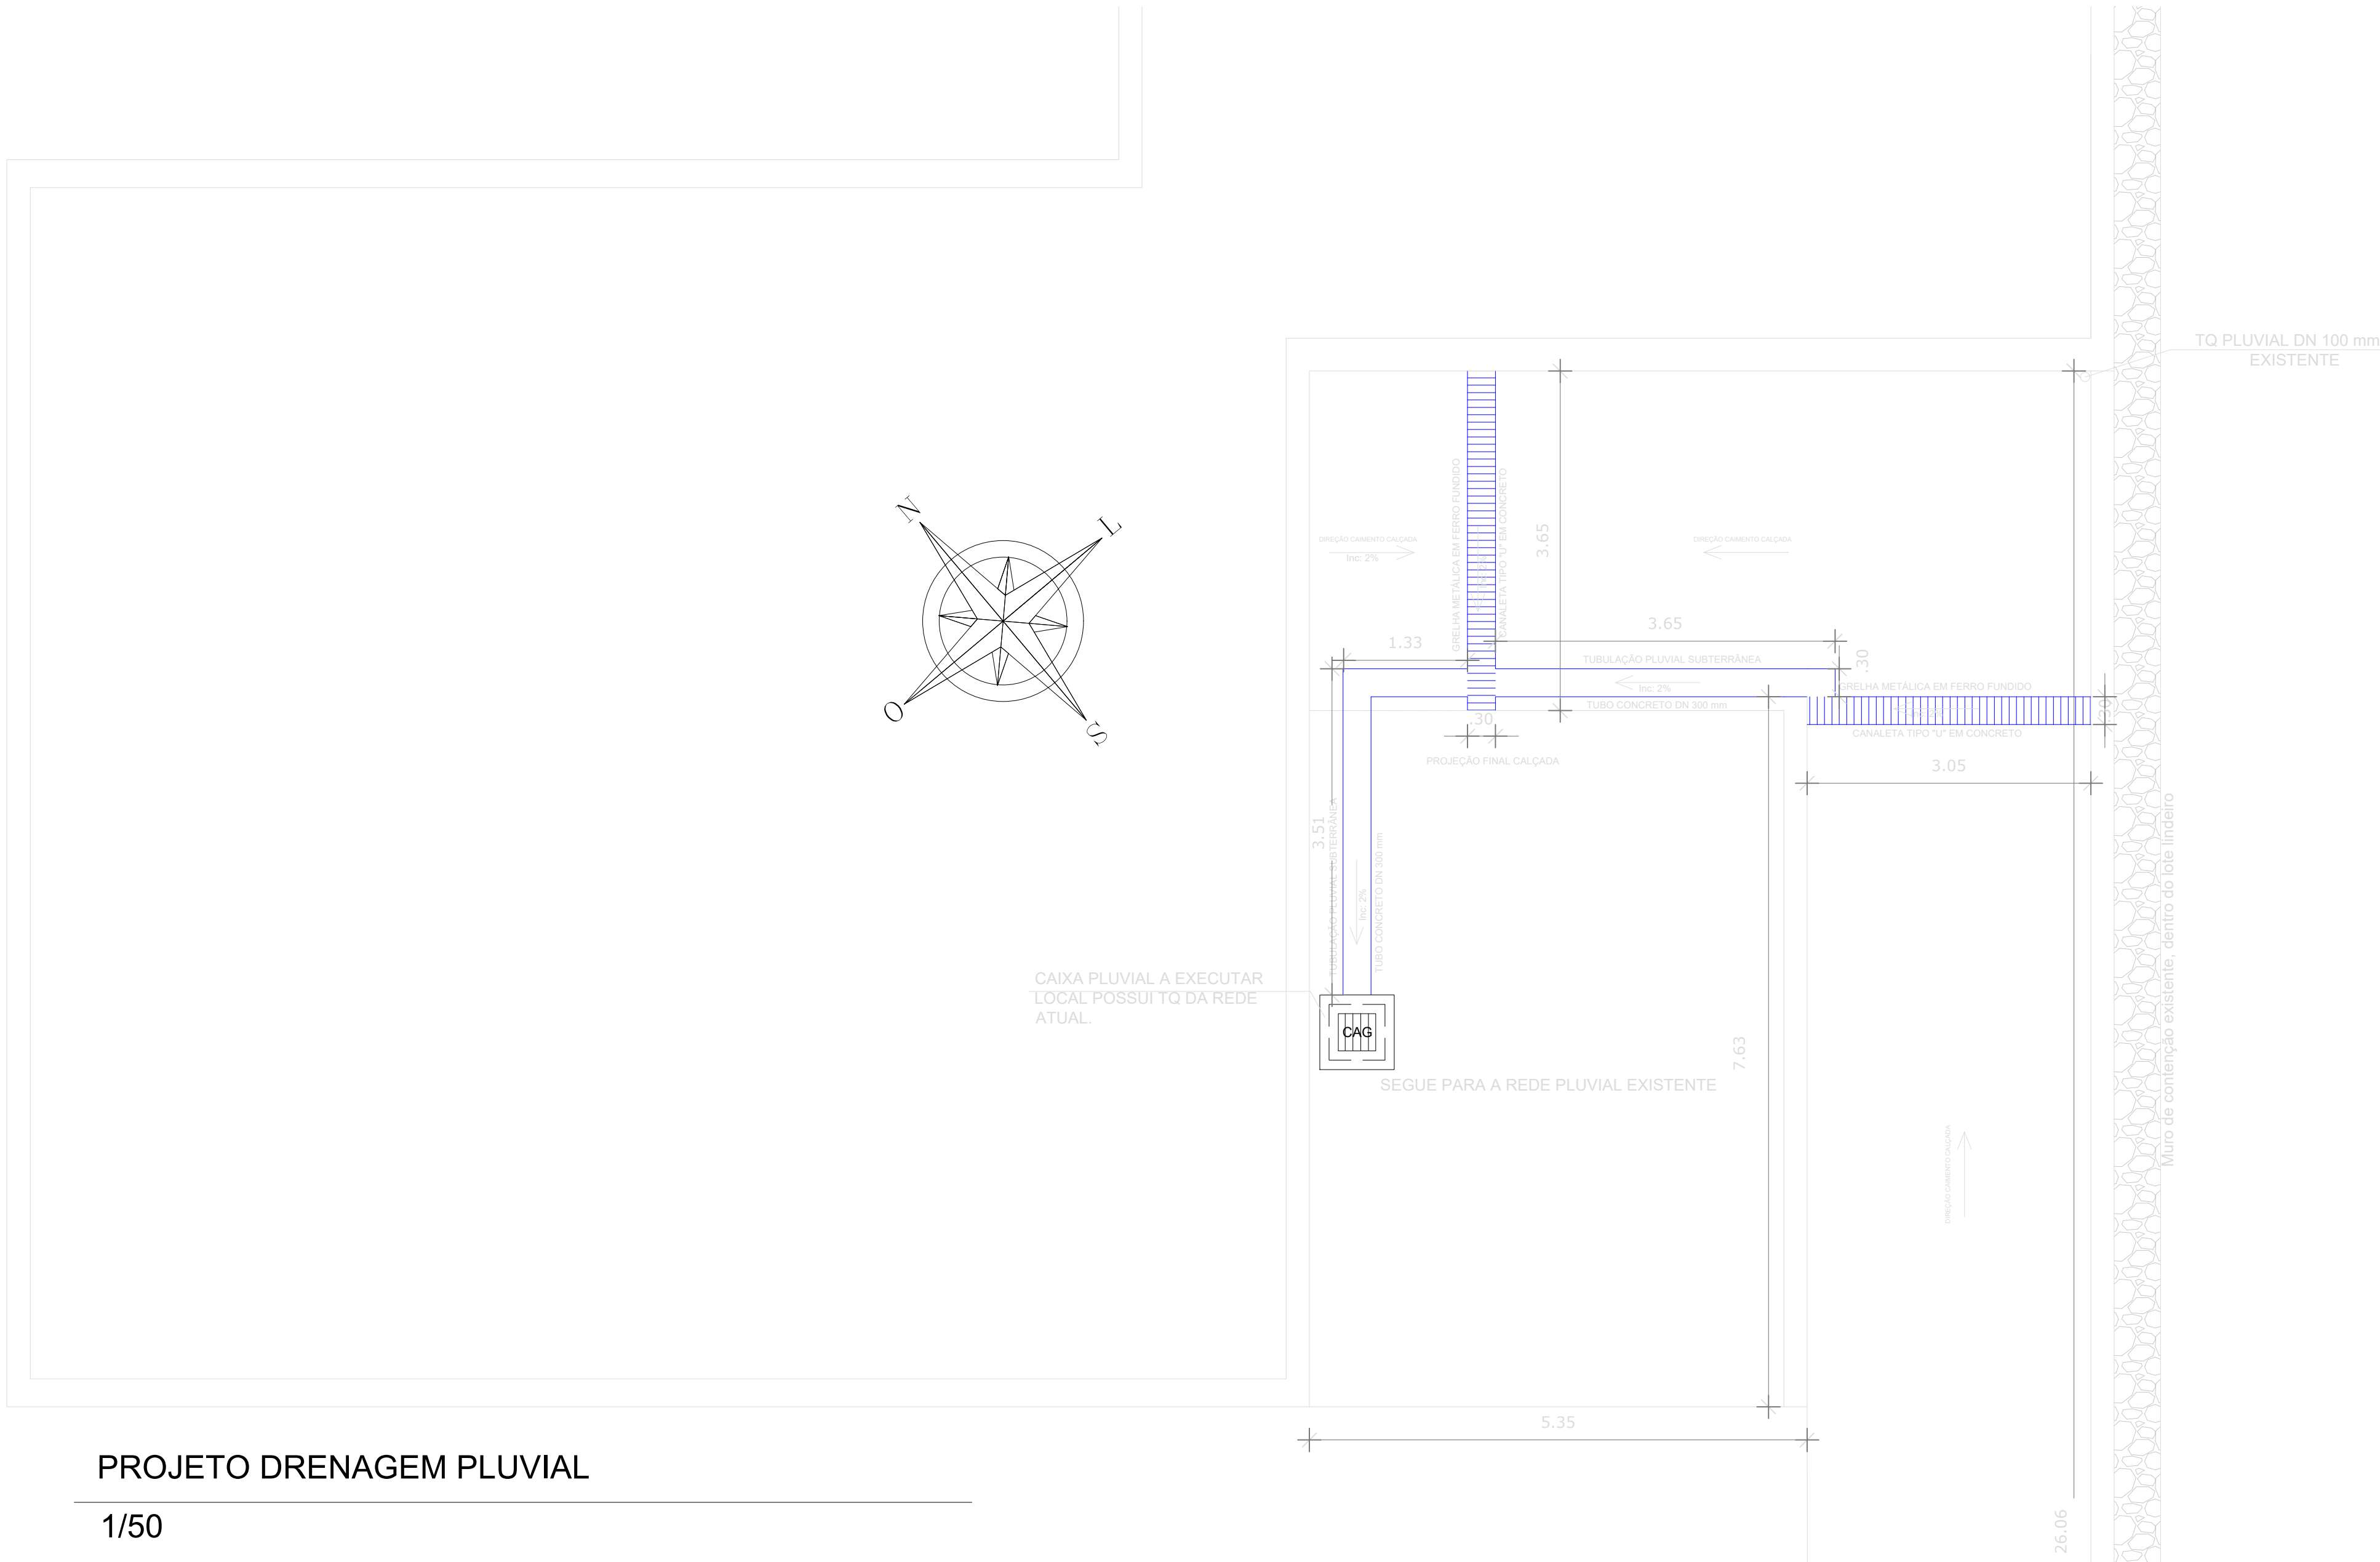

PROJETO DRENAGEM PLUVIAL
1/50

INDICAÇÕES	
	Tubo de queda - esgoto cloacal
	Tubo de queda - águas pluviais
	Coluna de ventilação
	Coluna que sobe
	Coluna que desce
	Coluna sobe e desce

Legenda	
	Caixa de areia pluvial c/grelha
	Caixas Inspeção Esgoto Sifonada
	Caixas de Gordura
	Bomba de recalque de esgoto

— Conduto de esgoto cloacal
— Conduto de esgoto pluvial

Inclinação mínima das tubulações

Ø40mm = 2%
Ø50mm = 2%
Ø75mm = 2%
Ø100mm = 1%
Ø150mm = 2%



PROJETO ELABORADO PELA SECRETARIA DE PLANEJAMENTO URBANO E HABITAÇÃO

APROVADO
MARCO FORTOURA
Secretário Municipal de Planejamento e Habitação

Assinado digitalmente em 2023
Santa Rosa - Santa Rosa - RS
Protocolo: 59.2011.0100

UNIDADE BÁSICA DE SAÚDE AGRÍCOLA

REFORMA SUBSOLO UBS AGRÍCOLA		Prancha: 03
Proprietário: Município de Santa Rosa - RS		
Responsável Técnico: GUILHERME EDUARDO RIFFEL 01907634002		Assinado de forma digital por GUILHERME EDUARDO RIFFEL 01907634002 Data: 2023.02.28 13:53:41 -03'00'
Guilherme Eduardo Riffel, Engenheiro Civil, CREA/RS 245.885		
Escala	Data	Área
Indicada	Março 2026	264,16 m²
Desenho		Revista: 00
Cidade	Endereço	
Santa Rosa	Rua Benvidos Rota Giordani, nº 0, Bairro Planalto, Santa Rosa/RS	
Coordenadas		
Latitude: -27°52'51.47"		Longitude: -54°29'20.75"

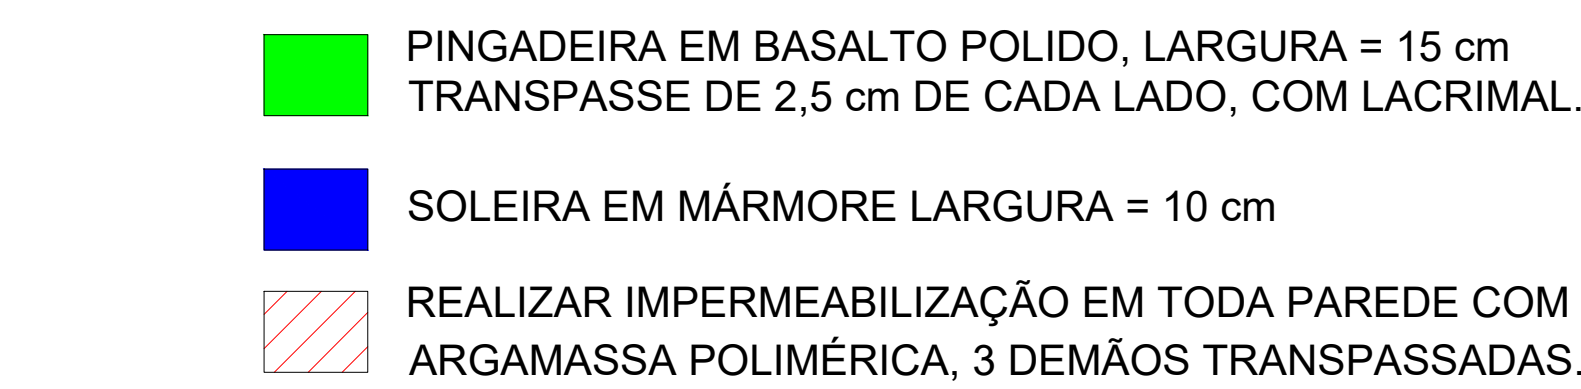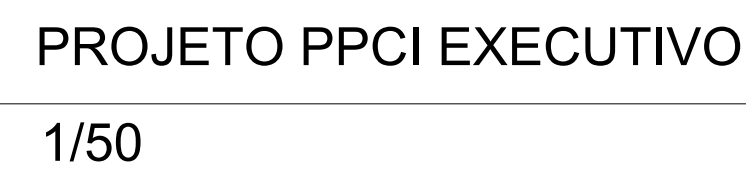

PROJETO ELABORADO PELA SECRETARIA DE PLANEJAMENTO URBANO E HABITAÇÃO


Prancha:
04

Coordenadas	
Latitude: -27°52'51.47"	Longitude: -54°29'20.75"

1/75

1/75

1/75

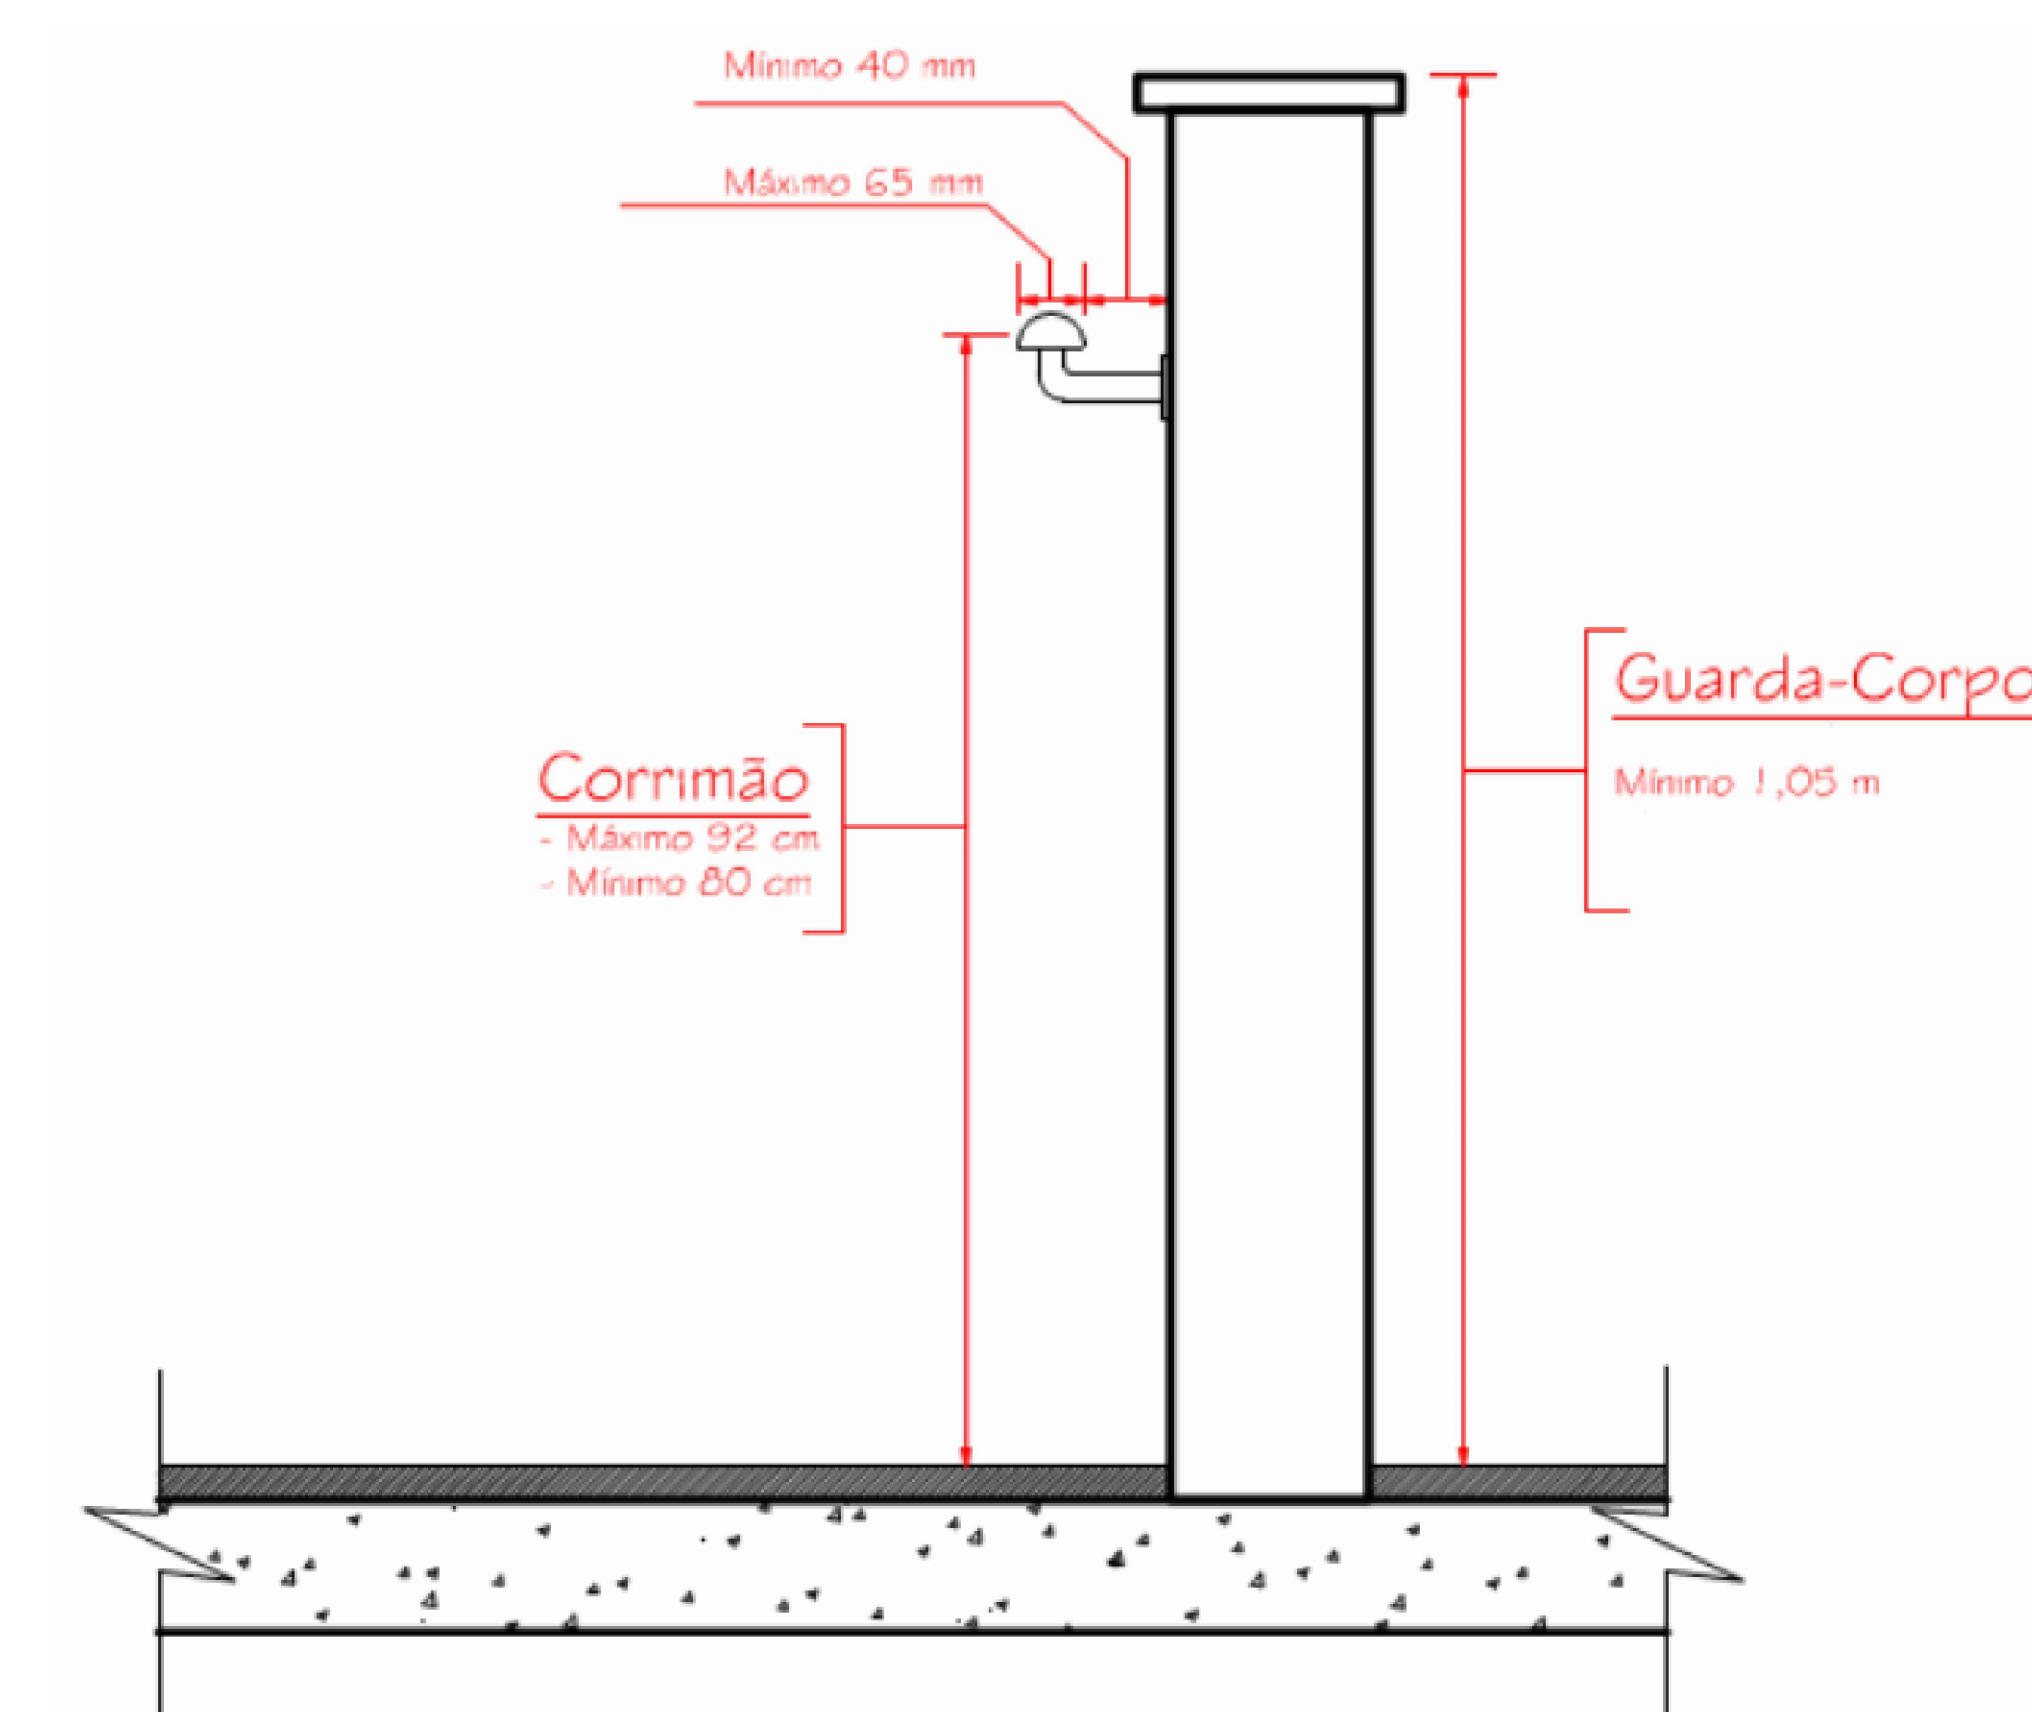

DETALHAMENTO EXECUÇÃO CORRIMÃO

PROJETO ELABORADO PELA SECRETARIA DE PLANEJAMENTO URBANO E HABITAÇÃO

APPROVADO
MARCELO PONTOURA
CANTAMA
 Arquiteto e Urbanista CAUR/RS
 067.732-5
 Rua Nelson de Menezes, 100
 Planejamento e Habitação
 Porto Alegre - RS 91040-000

Avenida Expediente Vitor, 2603
 Bairro Coqueiro - Santa Rosa - RS
 Fone/fax: 51 3511 5100

UNIDADE BÁSICA DE SAÚDE AGRÍCOLA

REFORMA SUBSOLO UBS AGRÍCOLA

Folha: 05

Proprietário:

Município de Santa Rosa - RS

Responsável Técnico:

GUILHERME EDUARDO
 RIFTEL01907634002

Assinado de forma digital por GUILHERME EDUARDO
 RIFTEL01907634002
 Dados: 2020.03.29 15:08:04 -03'00'

Guilherme Eduardo Riffel, Engenheiro Civil, CREA/RS 245.885

Escala

Data

Área

Desenho

Folha: 00

Indicada

Março 2026

264,16 m²

Guilherme Riffel

Cidade

Endereço

Santa Rosa




Rua Benvidio Rota Jordani, n° 0, Bairro Planalto, Santa Rosa/RS

Coordenadas

Latitude: -27°52'51,47"


Longitude: -54°29'20,75"

CORTE ESQUEMÁTICO MURO 01 - DE CONTENÇÃO

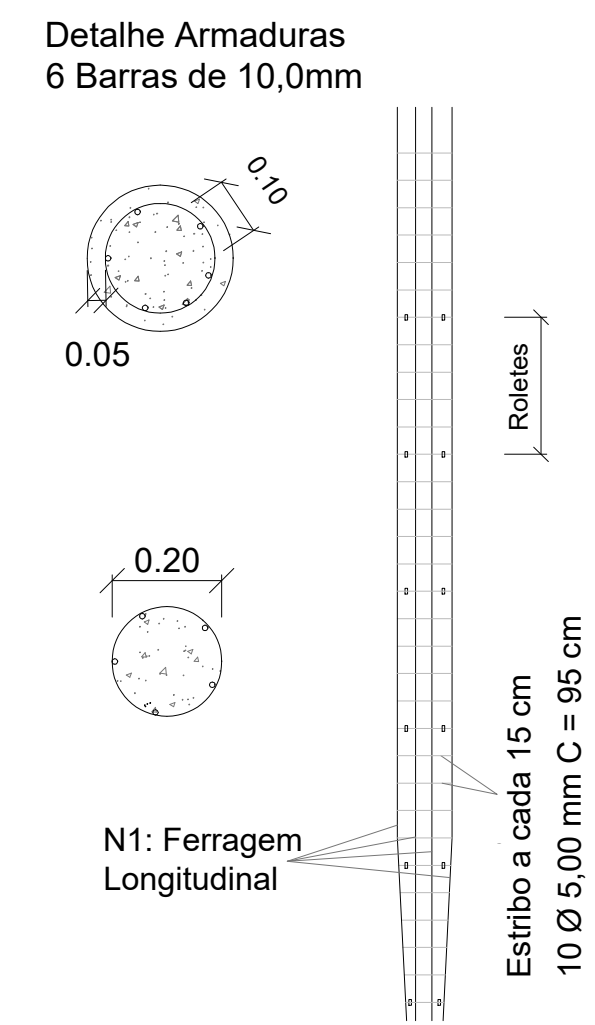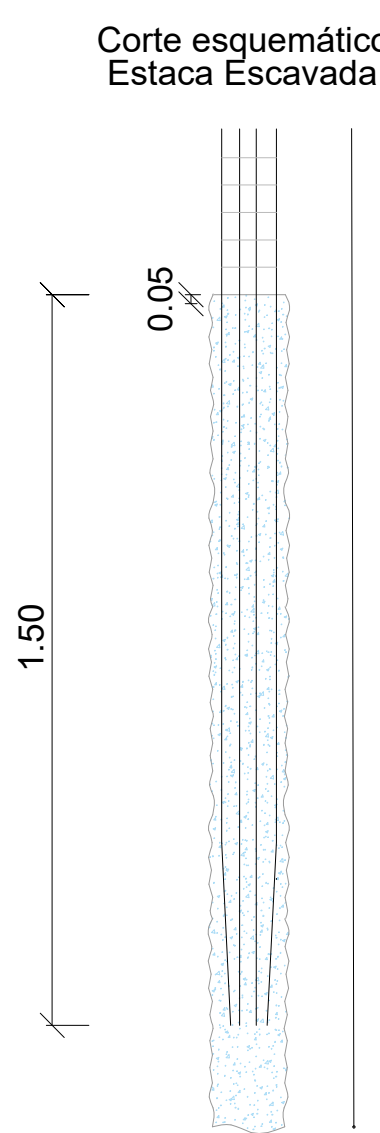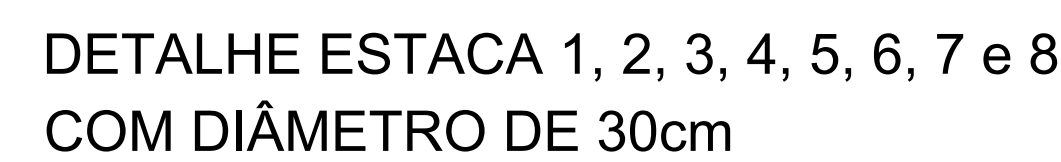

DETALHAMENTO FUNDAÇÕES MURO 01

s/e

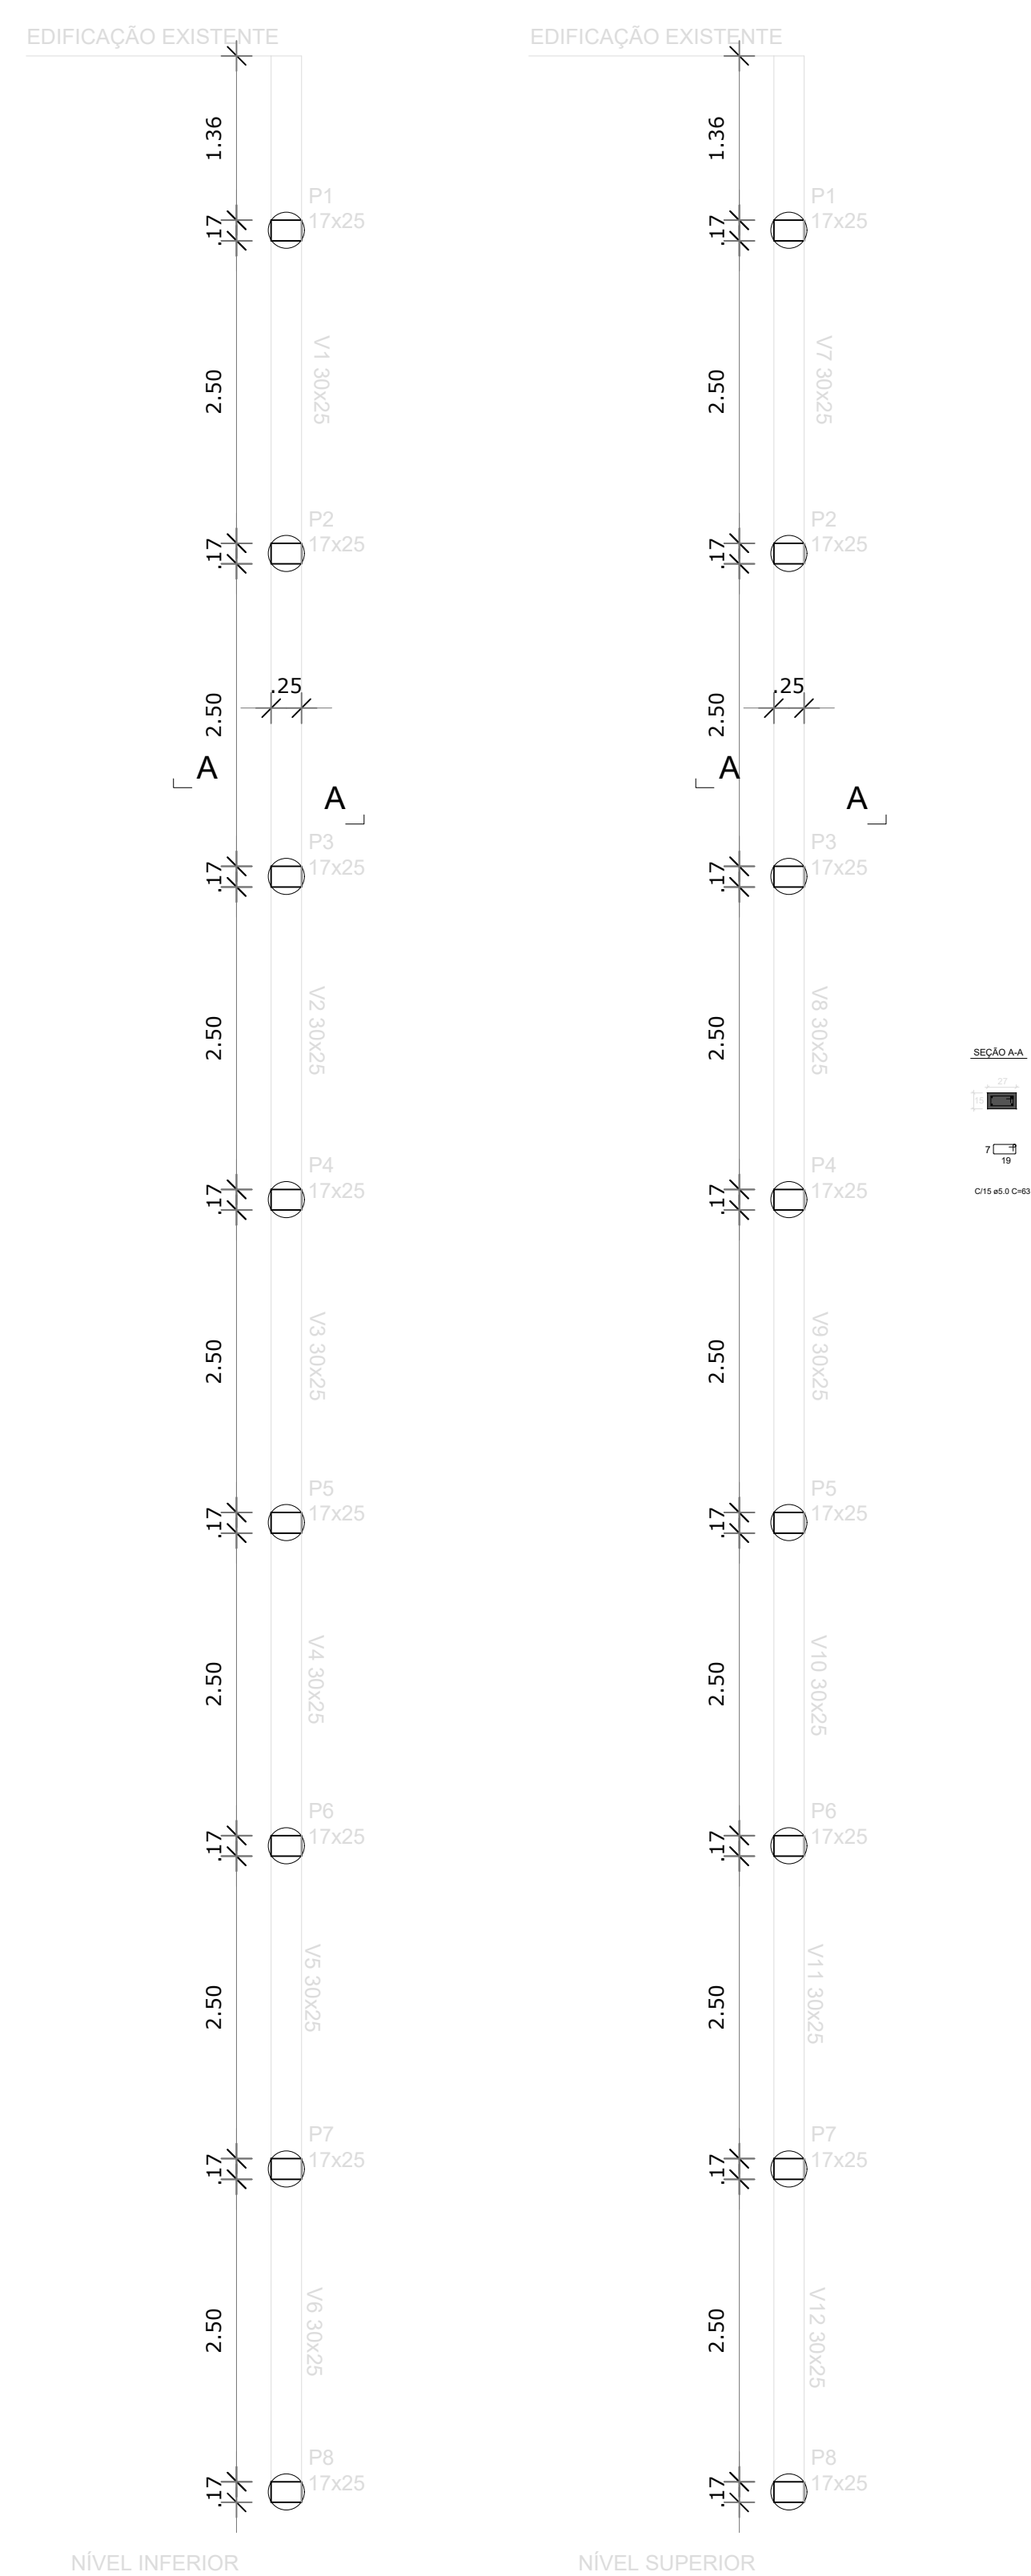


LOCAÇÃO MURO 01

1/50


PROJETO EXECUTIVO MURO 03

1/50

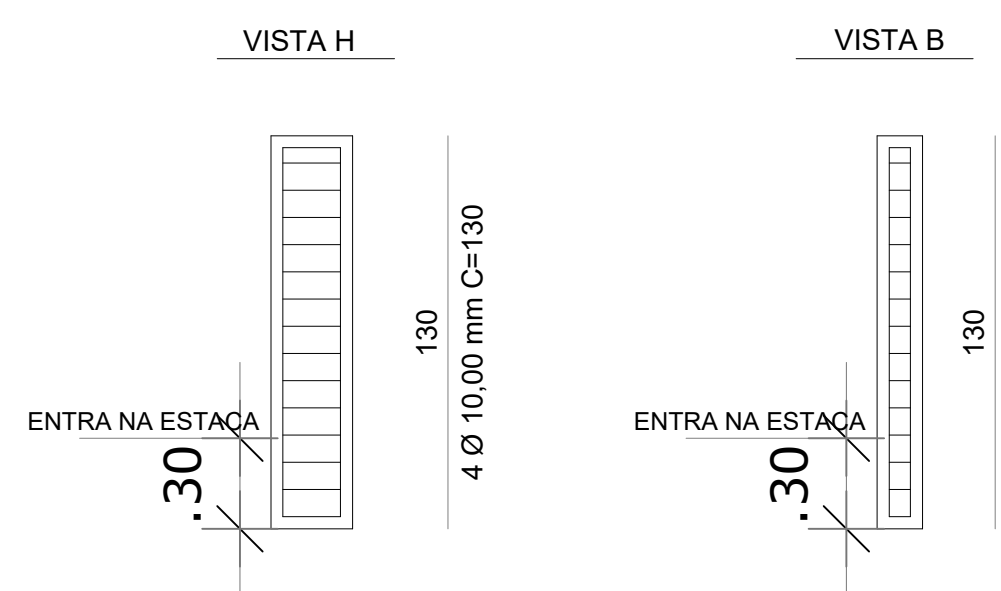


DETALHAMENTO PILARES MURO 01

1/25

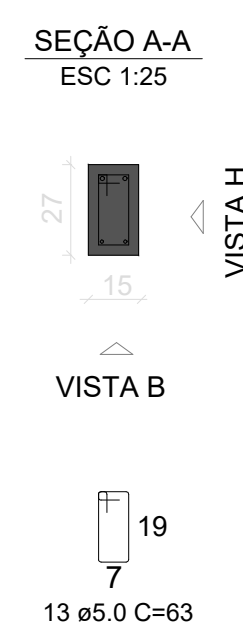


DETALHAMENTO VIGAS MURO 01

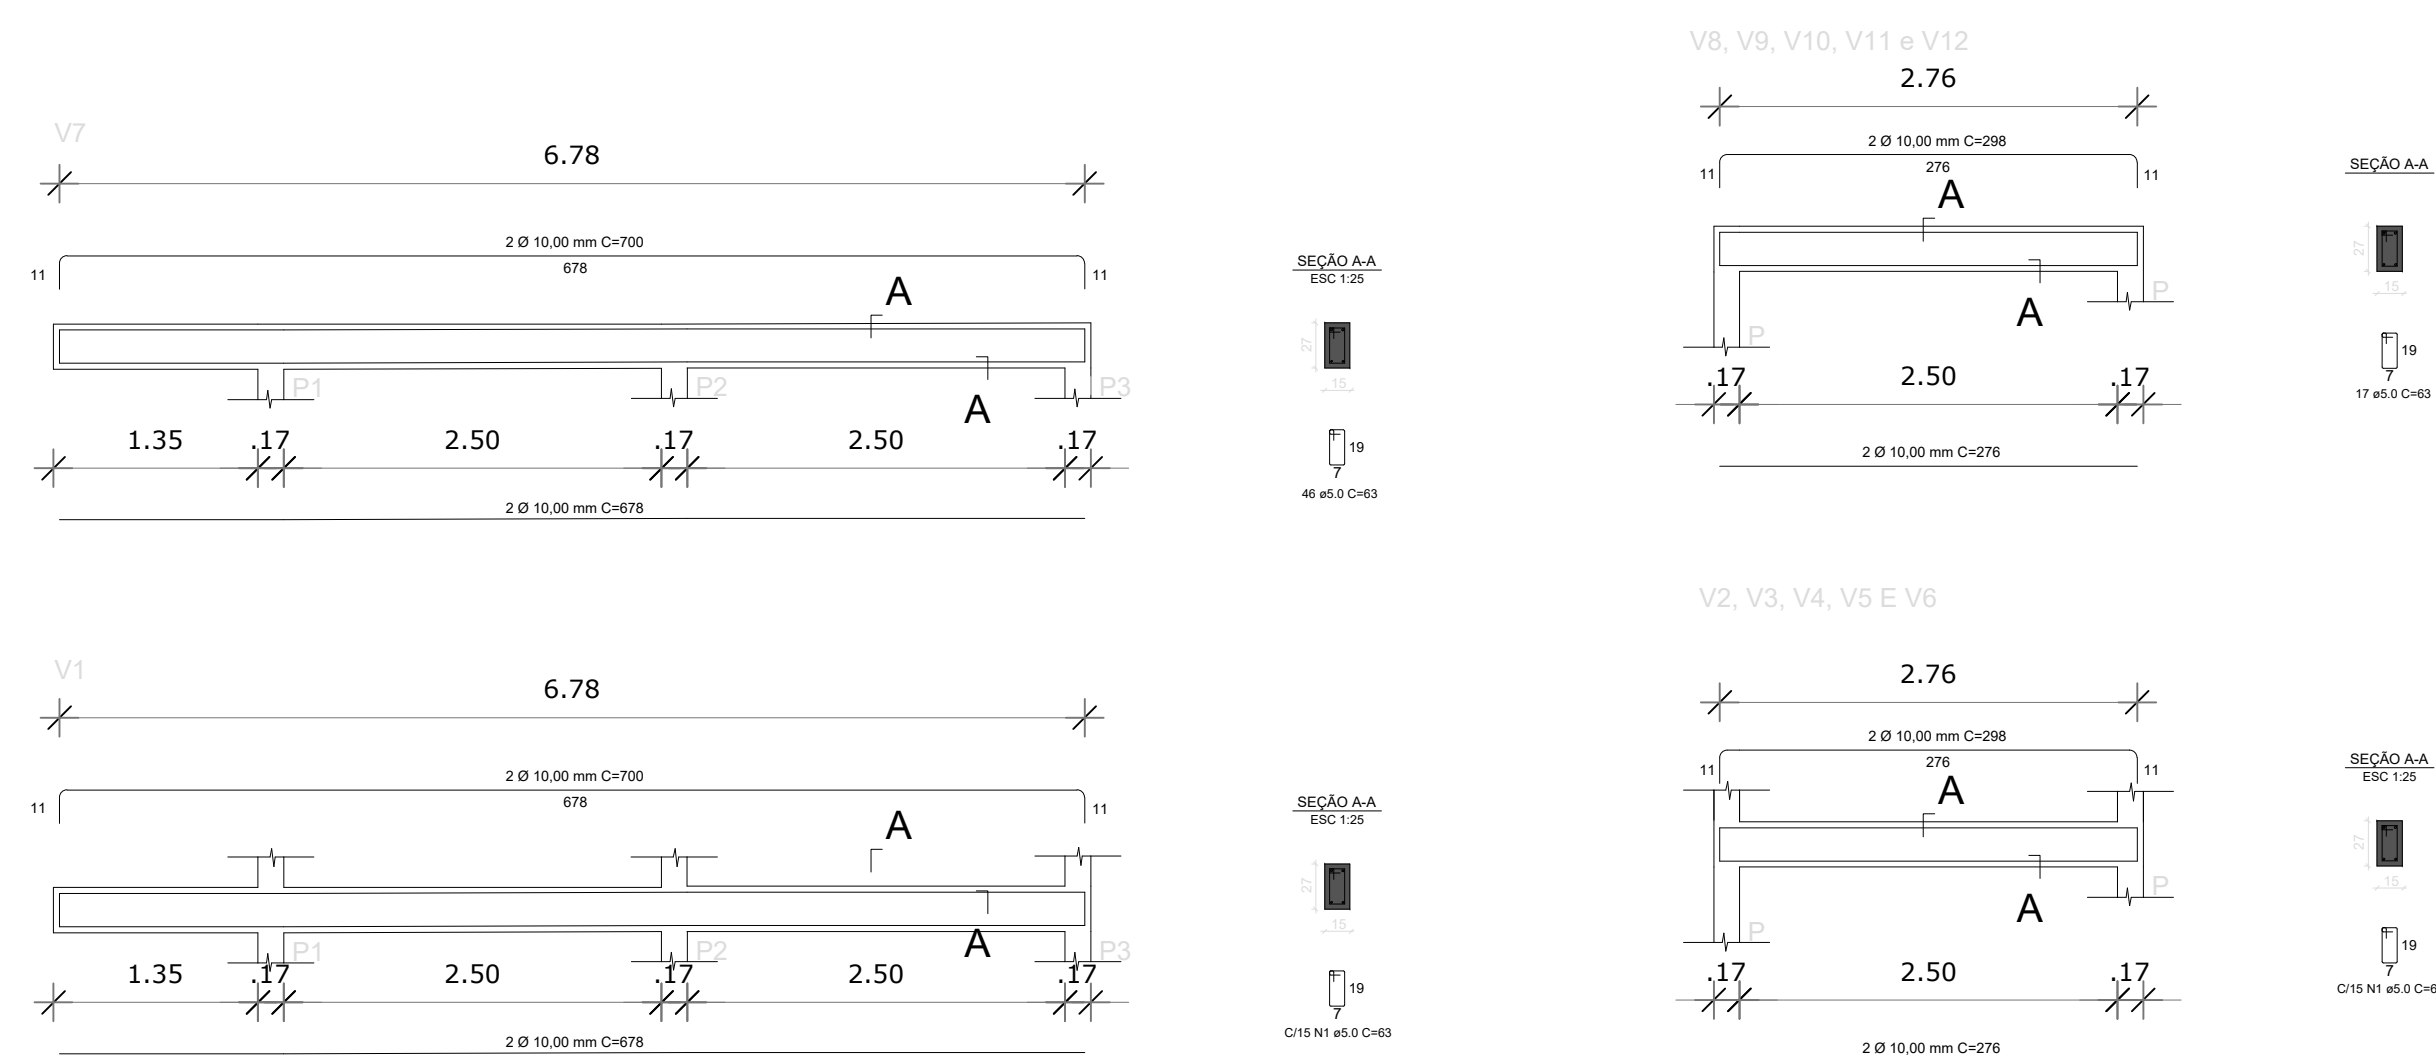

PROJETO EXECUTIVO MURO 01 - DE CONTENÇÃO

1/50

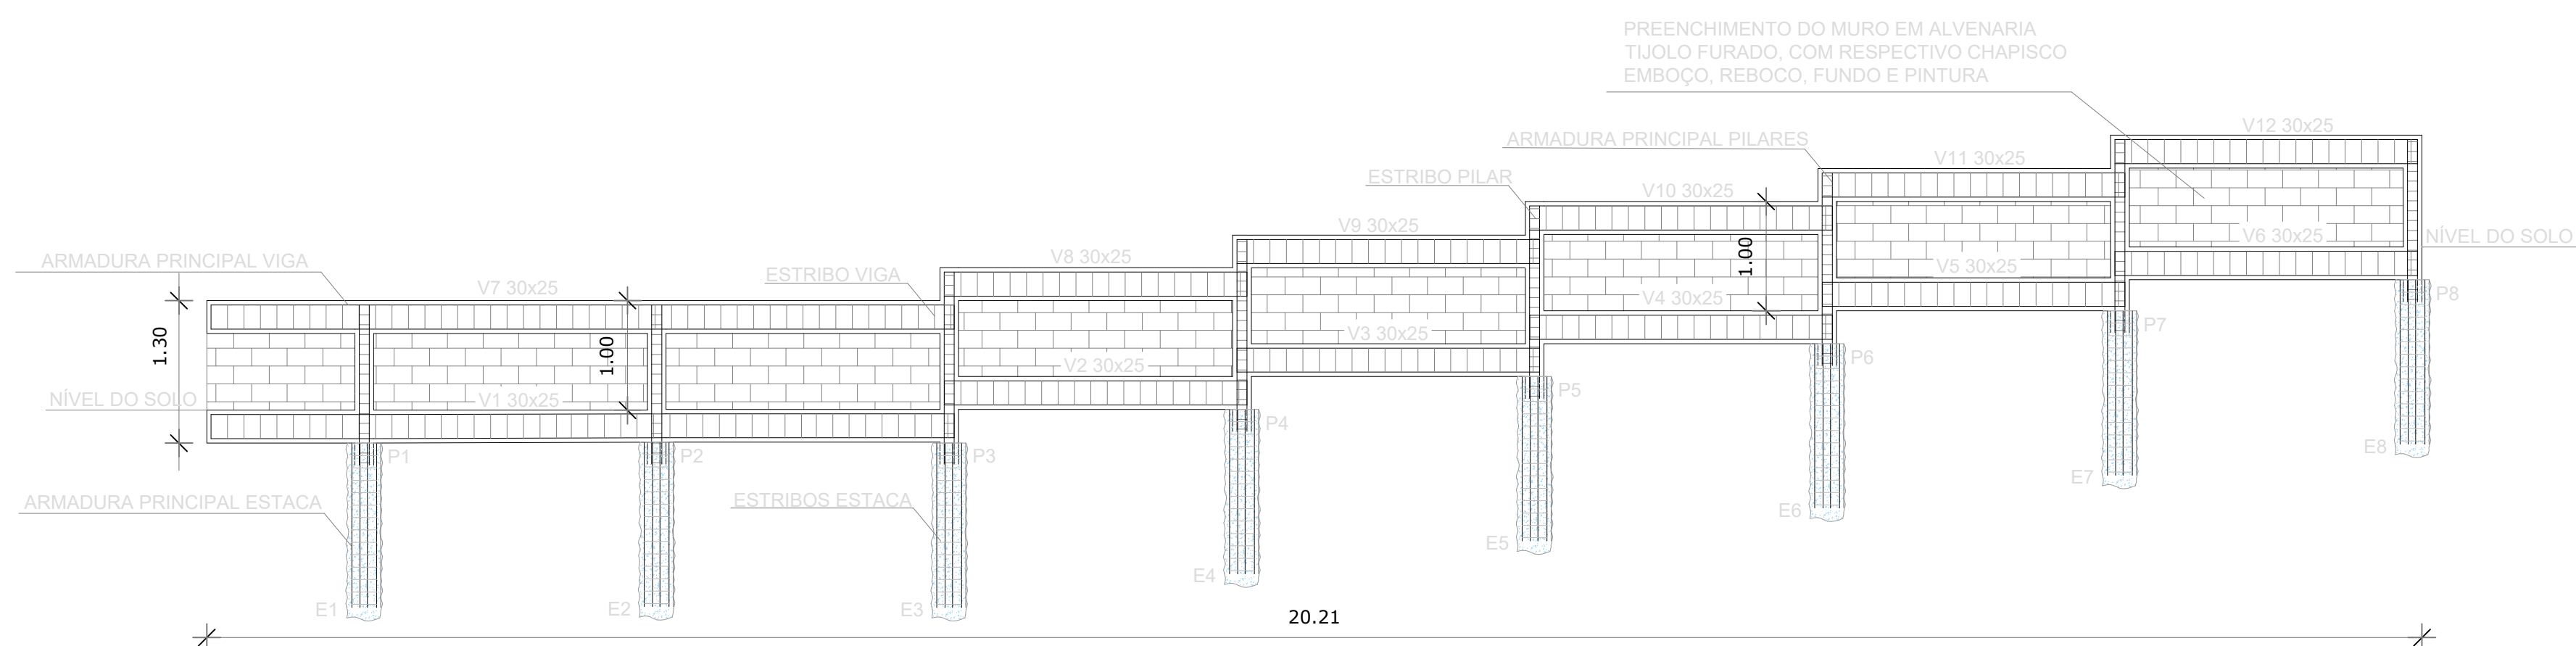

Avenida Expedicionário Weber, 2933
Bairro Cruzeiro - Santa Rosa - RS
Fone/Fax: 51 3611.6100

UNIDADE BÁSICA DE SAÚDE AGRÍCOLA

REFORMA SUBSOLO UBS AGRÍCOLA

Párrafo:06

Proprietário:

Município de Santa Rosa - RS

Responsável Técnico:

GUILHERME EDUARDO
RIFFEL-01907634002

Assinado de forma digital por GUILHERME EDUARDO RIFFEL-01907634002
Data: 2020.03.26 13:52:11 -03'00'

Guilherme Eduardo Riffel, Engenheiro Civil, CREA/RS 245.885

Escala	Data	Área	Desenho	Párrafo:00
Indicada	Março 2026	264,16 m²	Guilherme Riffel	

Cidade

Santa Rosa



Endereço

Rua Benvidos Rota Giordani, n° 0, Bairro Planalto, Santa Rosa/RS

Coordenadas

Latitude: -27°52'41.47"

Longitude: -54°29'20.75"

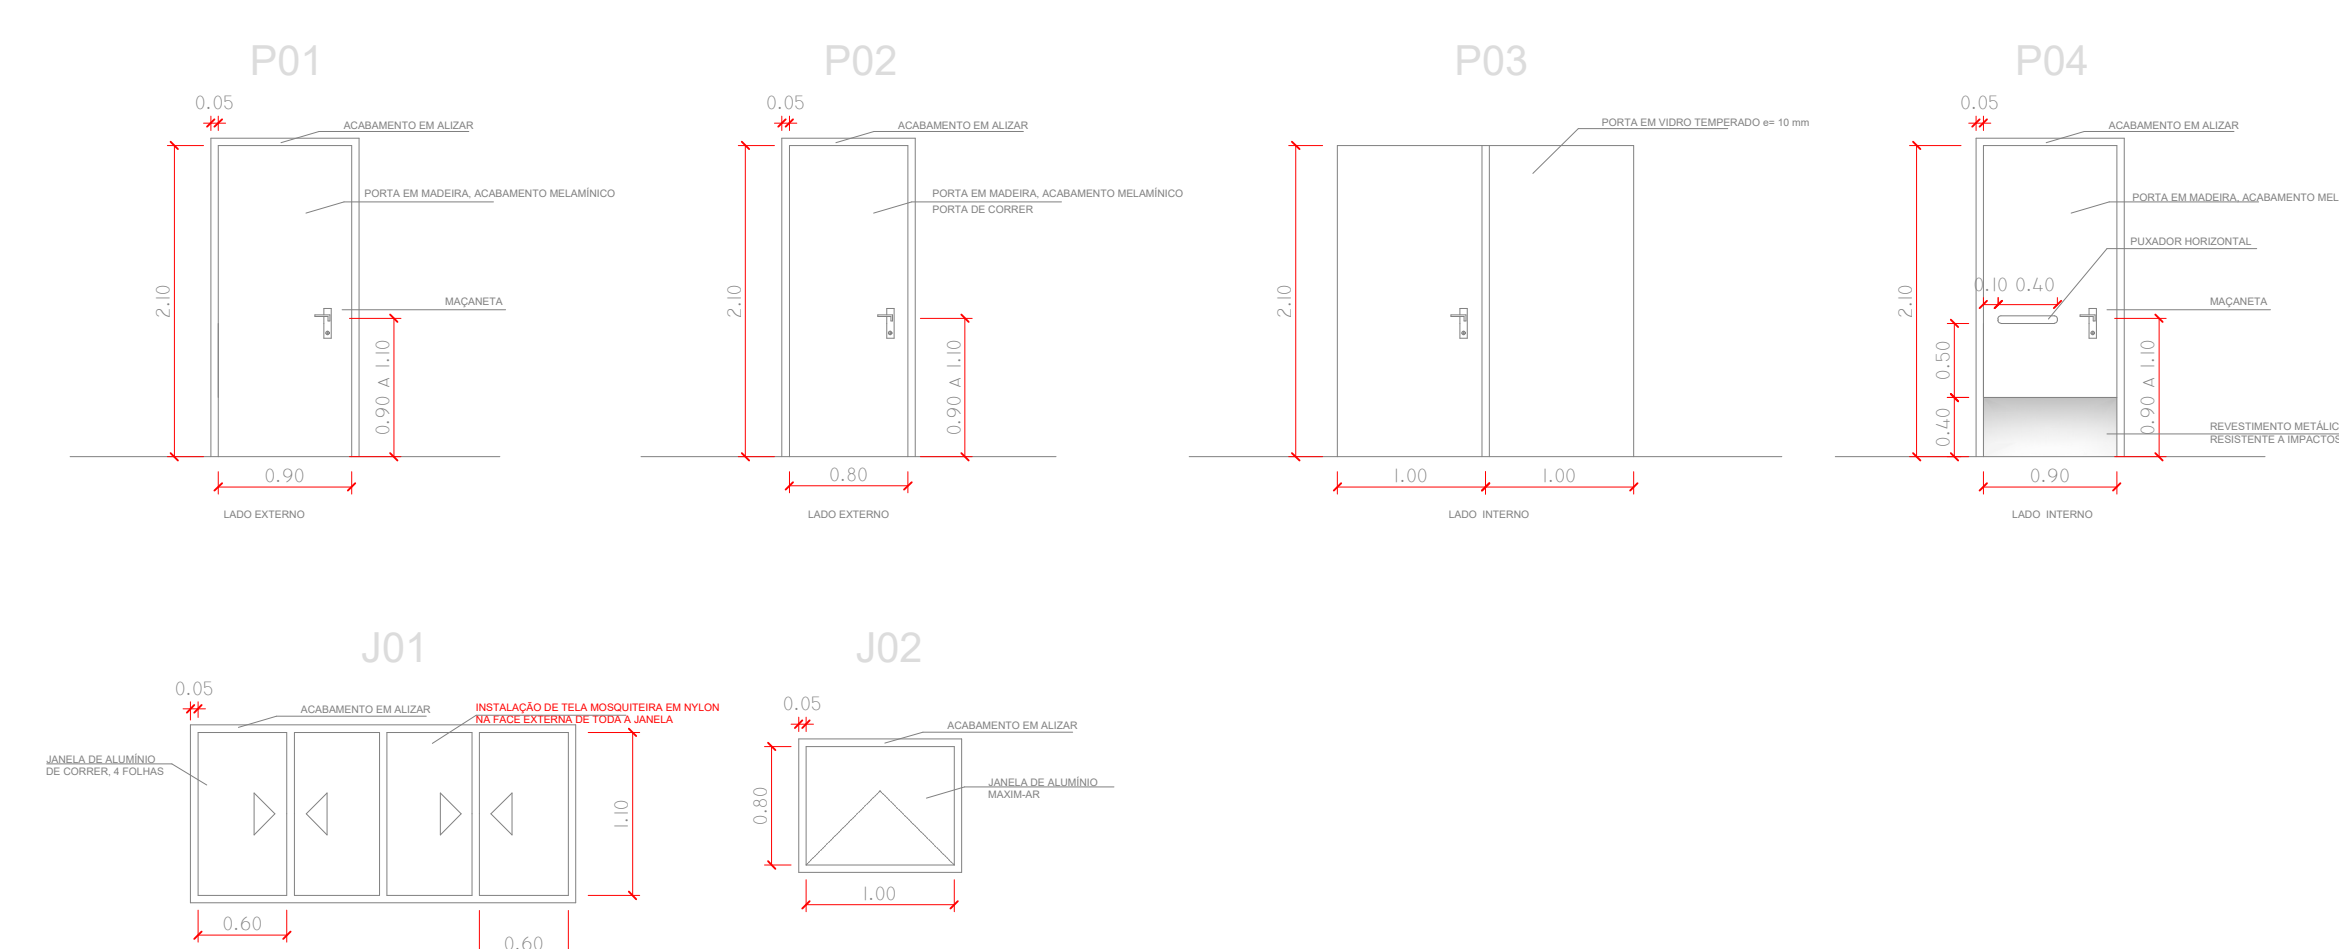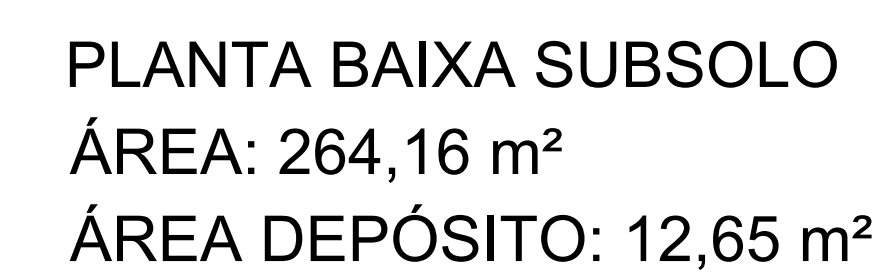

PROJETO ELABORADO PELA SECRETARIA DE PLANEJAMENTO URBANO E HABITAÇÃO

APROVADO
MARCOS FORTUNA
CARITANA
 Secretário Municipal de
 Planejamento e Habitação
Secretaria Municipal de Planejamento e Habitação

Avenida Expediente Weber, 2003
 Bairro Ciscomar - Santa Rosa - RS
 Inscrição: 55.20113/000

UNIDADE BÁSICA DE SAÚDE AGRÍCOLA

REFORMA SUBSOLO UBS AGRÍCOLA

Processo nº

07

Proprietário:

Município de Santa Rosa - RS

Responsável Técnico:

GUILHERME EDUARDO
 RIFTEL/01907634002

Autorizado de forma digital por: GUILHERME EDUARDO
 RIFTEL/01907634002
 Data: 22/06/2016 11:17:42 -0100V

Guilherme Eduardo Rifel, Engenheiro Civil, CREA/RS 245.885

Escala

Data

Área Reforma

Desenho

Processo nº

Indicada

Março 2026

264,16 m²

Guilherme Rifel

00

Cidade

Endereço

Santa Rosa

Rua Benvido Rota Jordani, n° 0, Bairro Planalto, Santa Rosa/RS

Coordenadas

Latitude: -27°52'51.47"

Longitude: -54°29'20.75"