


PLANTA BAIXA - PAV. TERREO

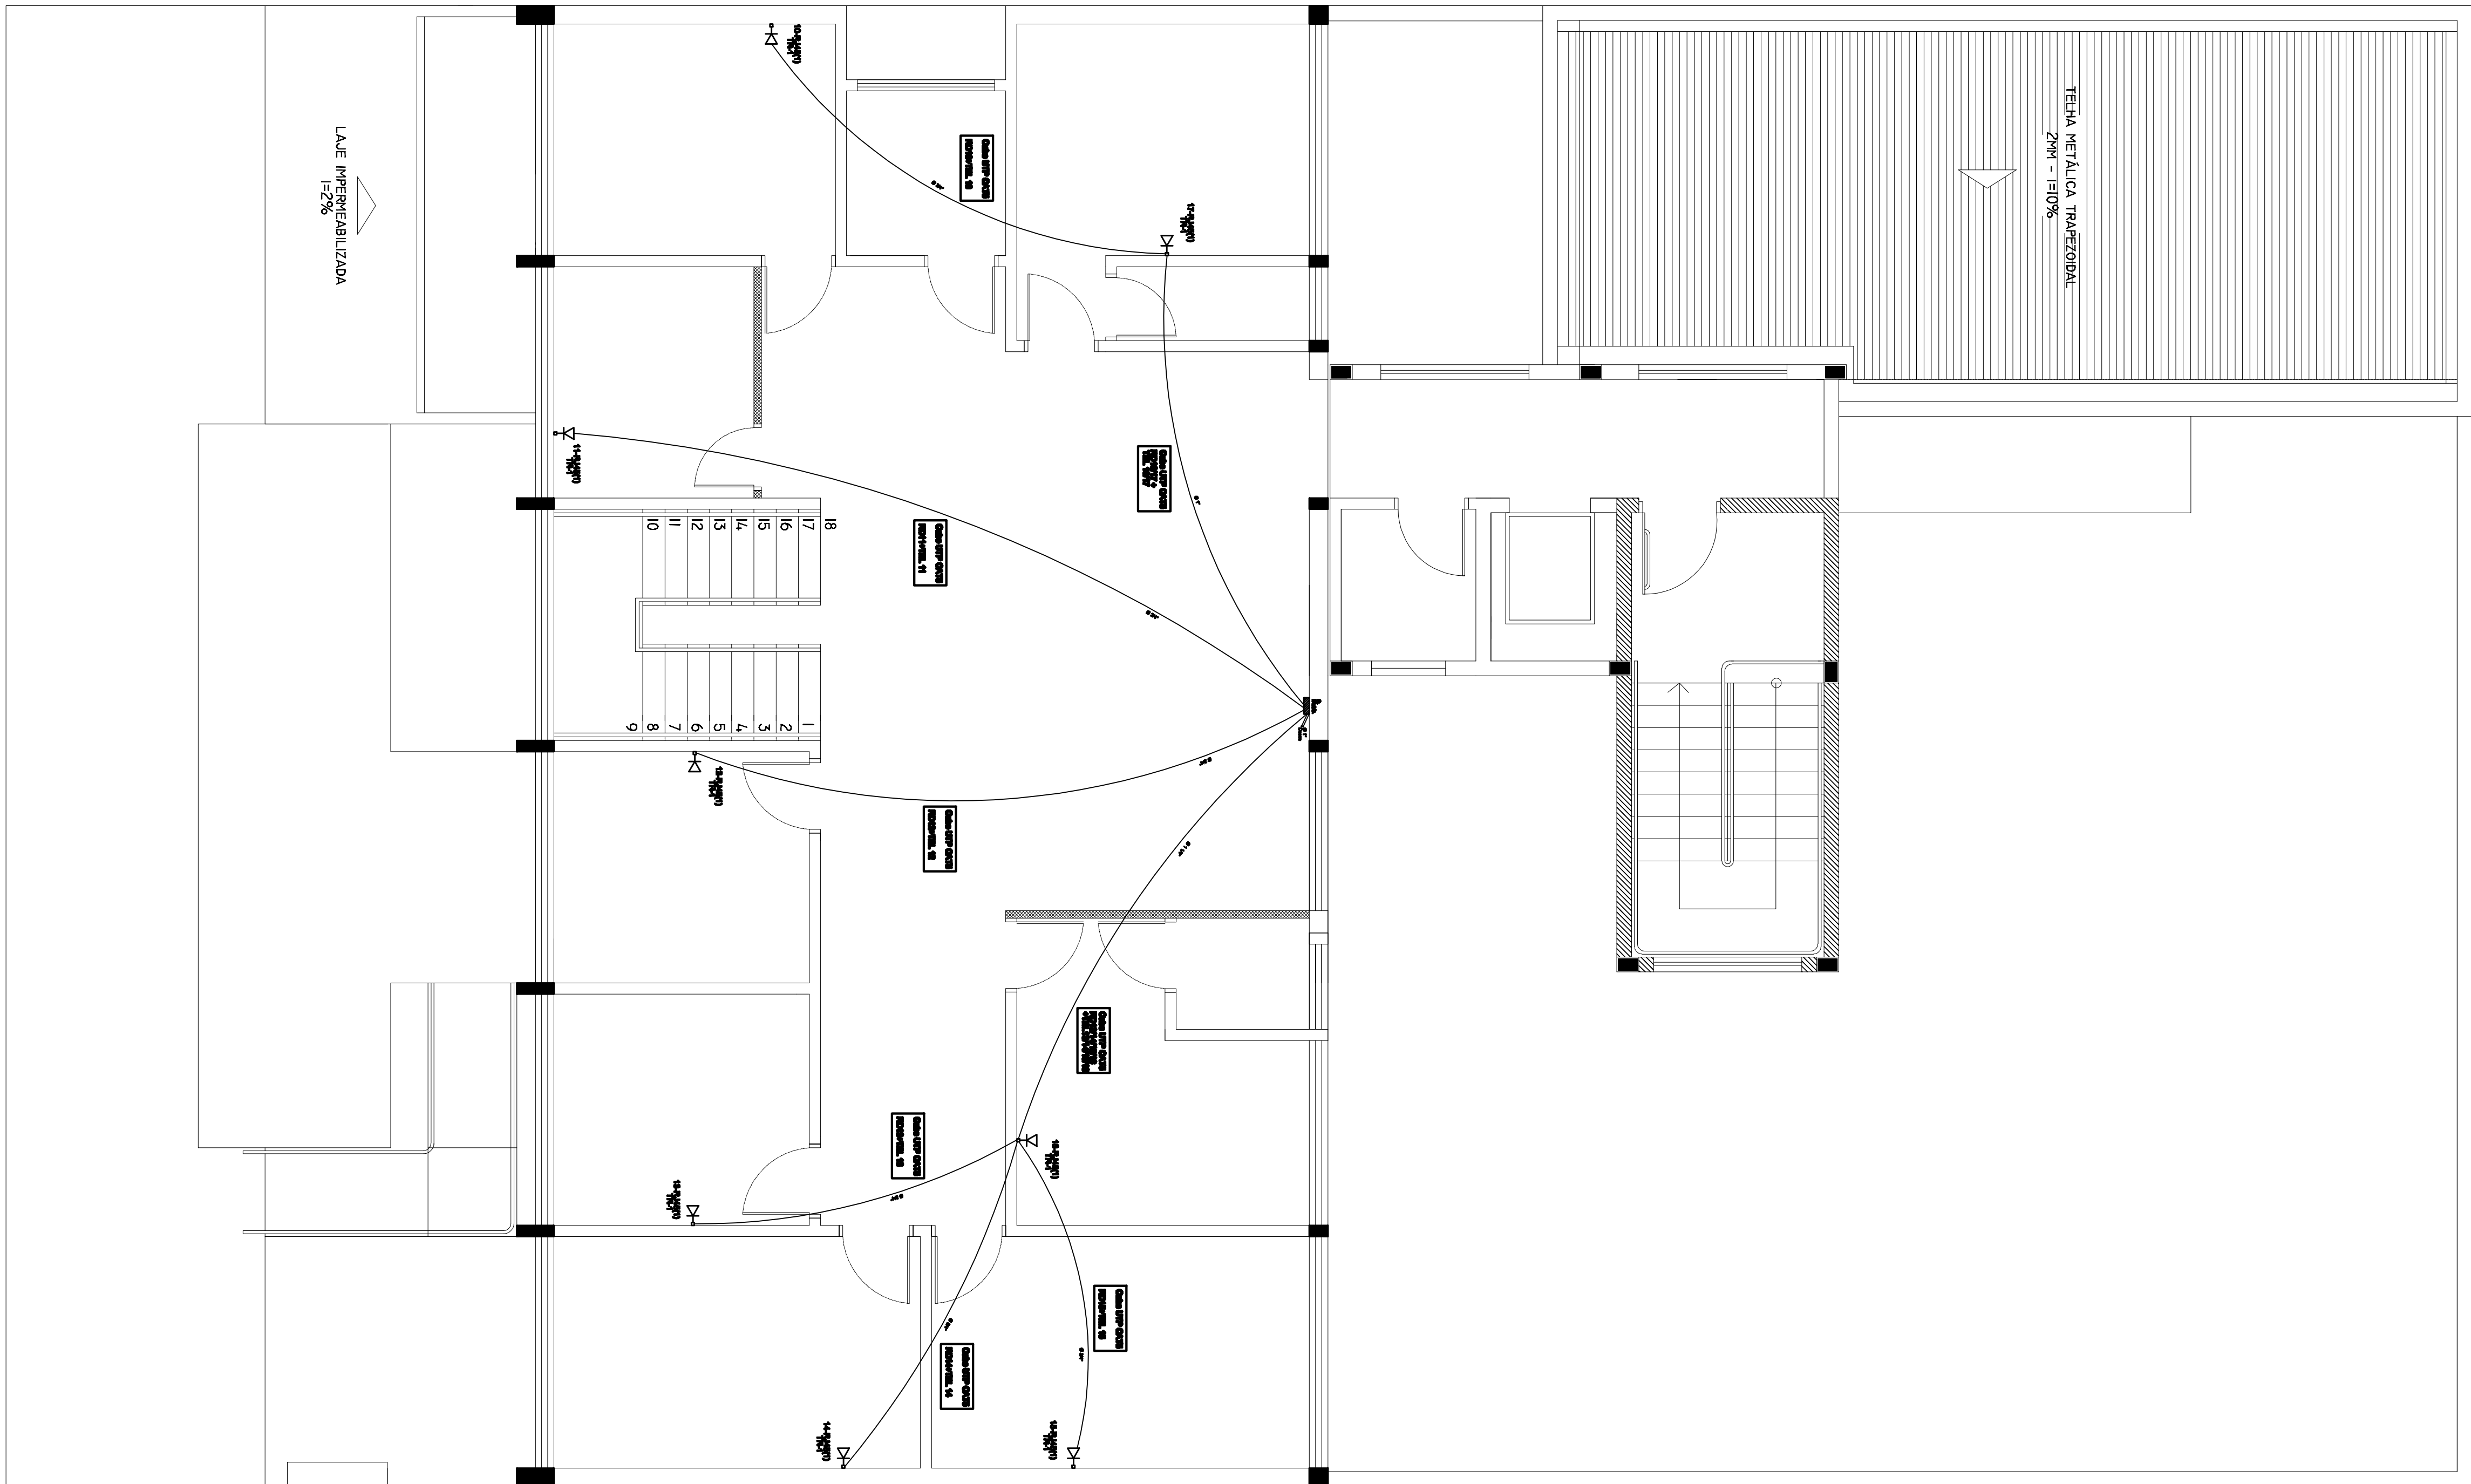

PLANTA BAIXA - PAV. SUPERIOR

Legenda

Rua 20

Rua 1

Rua 1

Caixa de distribuição p/ telefonia

Tomada Rua5 - 0,30m do piso

PROJETO DESENVOLVIDO NA SECRETARIA DE PLANEJAMENTO E CAPTAÇÃO DE RECURSOS

RUA SÉRGIO JARES, Nº 40 - BAIRRO CENTRO SANTA ROSA - SP

PROJETO AMPLIAÇÃO E REFORMA UNIDADE BÁSICA DE SAÚDE CENTR

PROJETO ELÉTRICO: TELEFONIA E LÓGICA

PROJETO ELÉTRICO: JAMES ALAN BRITTO	
DATA	TELEFONIA E LÓGICA
SIN. ESCALA	DATA: 08/01/2011
PROJETO DESENVOLVIDO NA SECRETARIA DE PLANEJAMENTO E CAPTAÇÃO DE RECURSOS	
CENTRO DE ATENDIMENTO BÁSICO - UBS 100	
PROJETO ELÉTRICO: JAMES ALAN BRITTO	

08