



PLANTA BAIXA - PAV. TÉRREO
ESC. 150

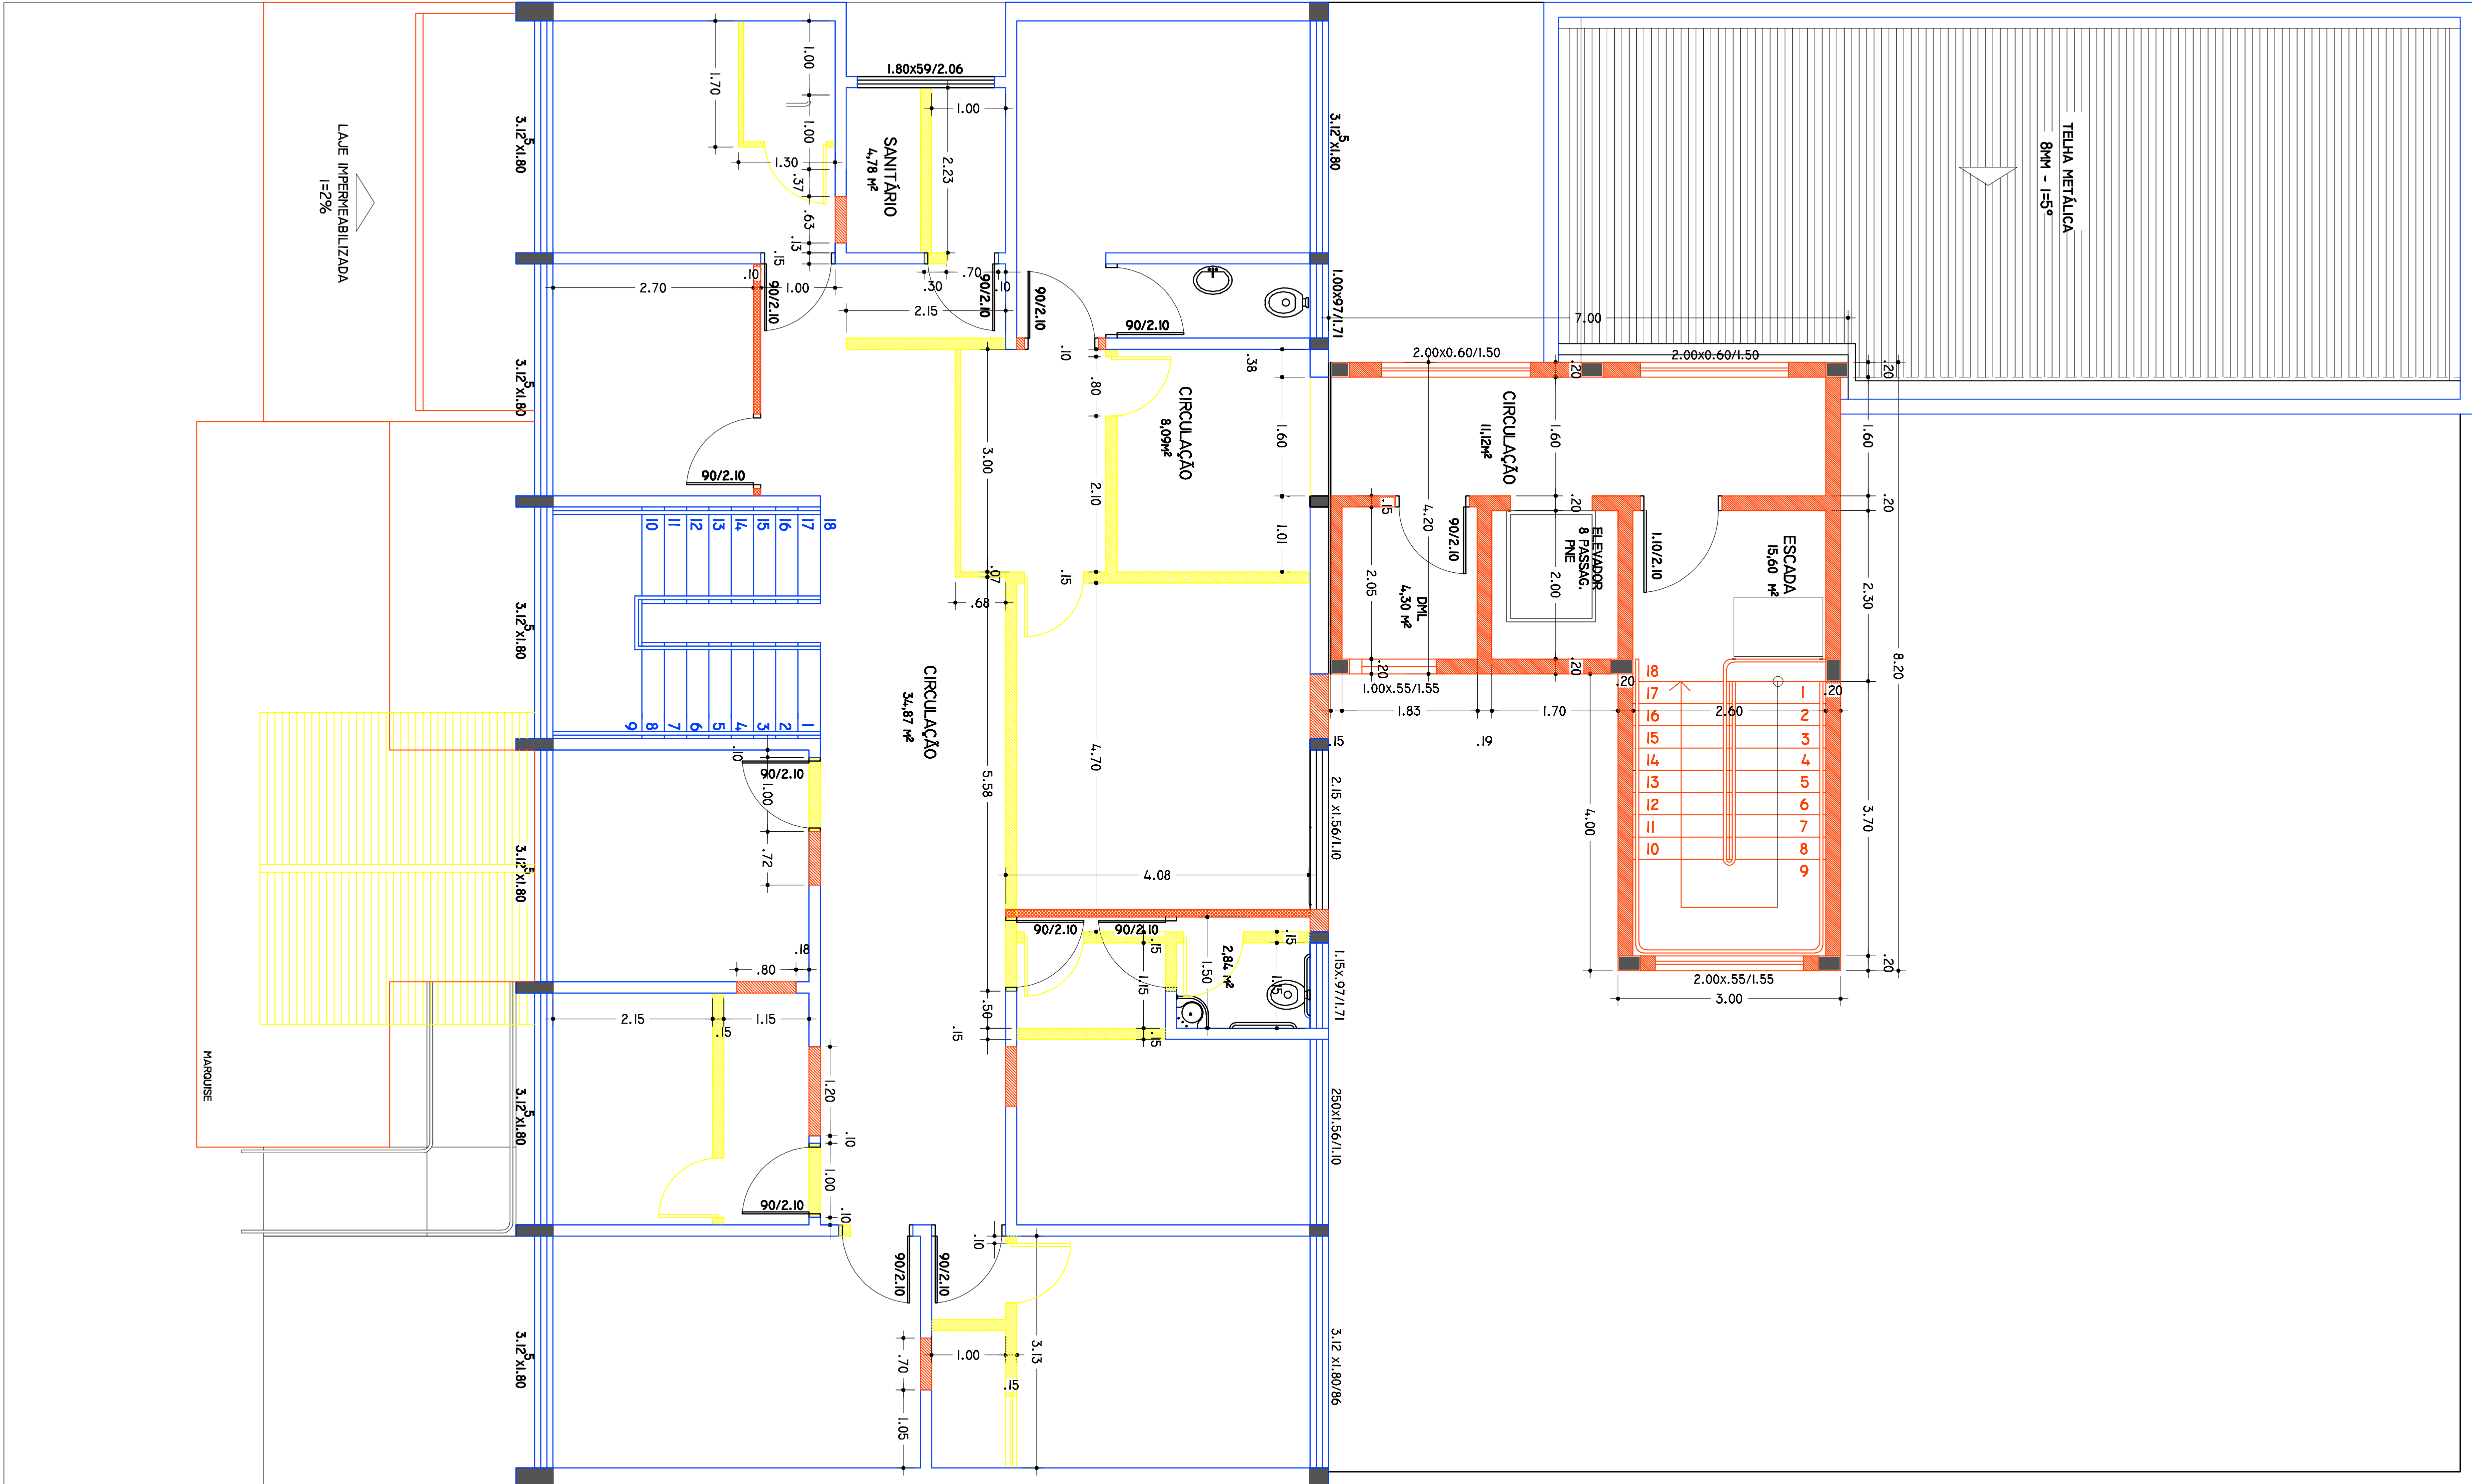

PLANTA BAIXA - PAV. SUPERIOR
ESC. 150

- LEGENDA**
- MANUTER
 - CONSTRUIR-ALTERNAR
 - CONSTRUIR-DESSO ACARTONADO
 - DEMOLIR

PROJETO DESENVOLVIDO NA SECRETARIA DE PLANEJAMENTO E CAPACIDADE DE RESPOSTA

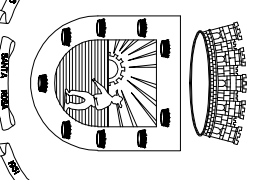

RUA BENEDES AVELAR, Nº 40 - BAIRRO CENTRO SANTA RITA - SP
PROJETO DESENVOLVIDO NA SECRETARIA DE PLANEJAMENTO E CAPACIDADE DE RESPOSTA

PROJETO ARQUITETÔNICO - DEMOLIR/CONSTRUIR