


PLANTA BAIXA TÉCNICA
ESC. 1:75

CÓDIGOS PARA ACABAMENTOS		
PISO	FAREJO	TEITO
01	01	01
02	02	02
03	03	03
100	100	100

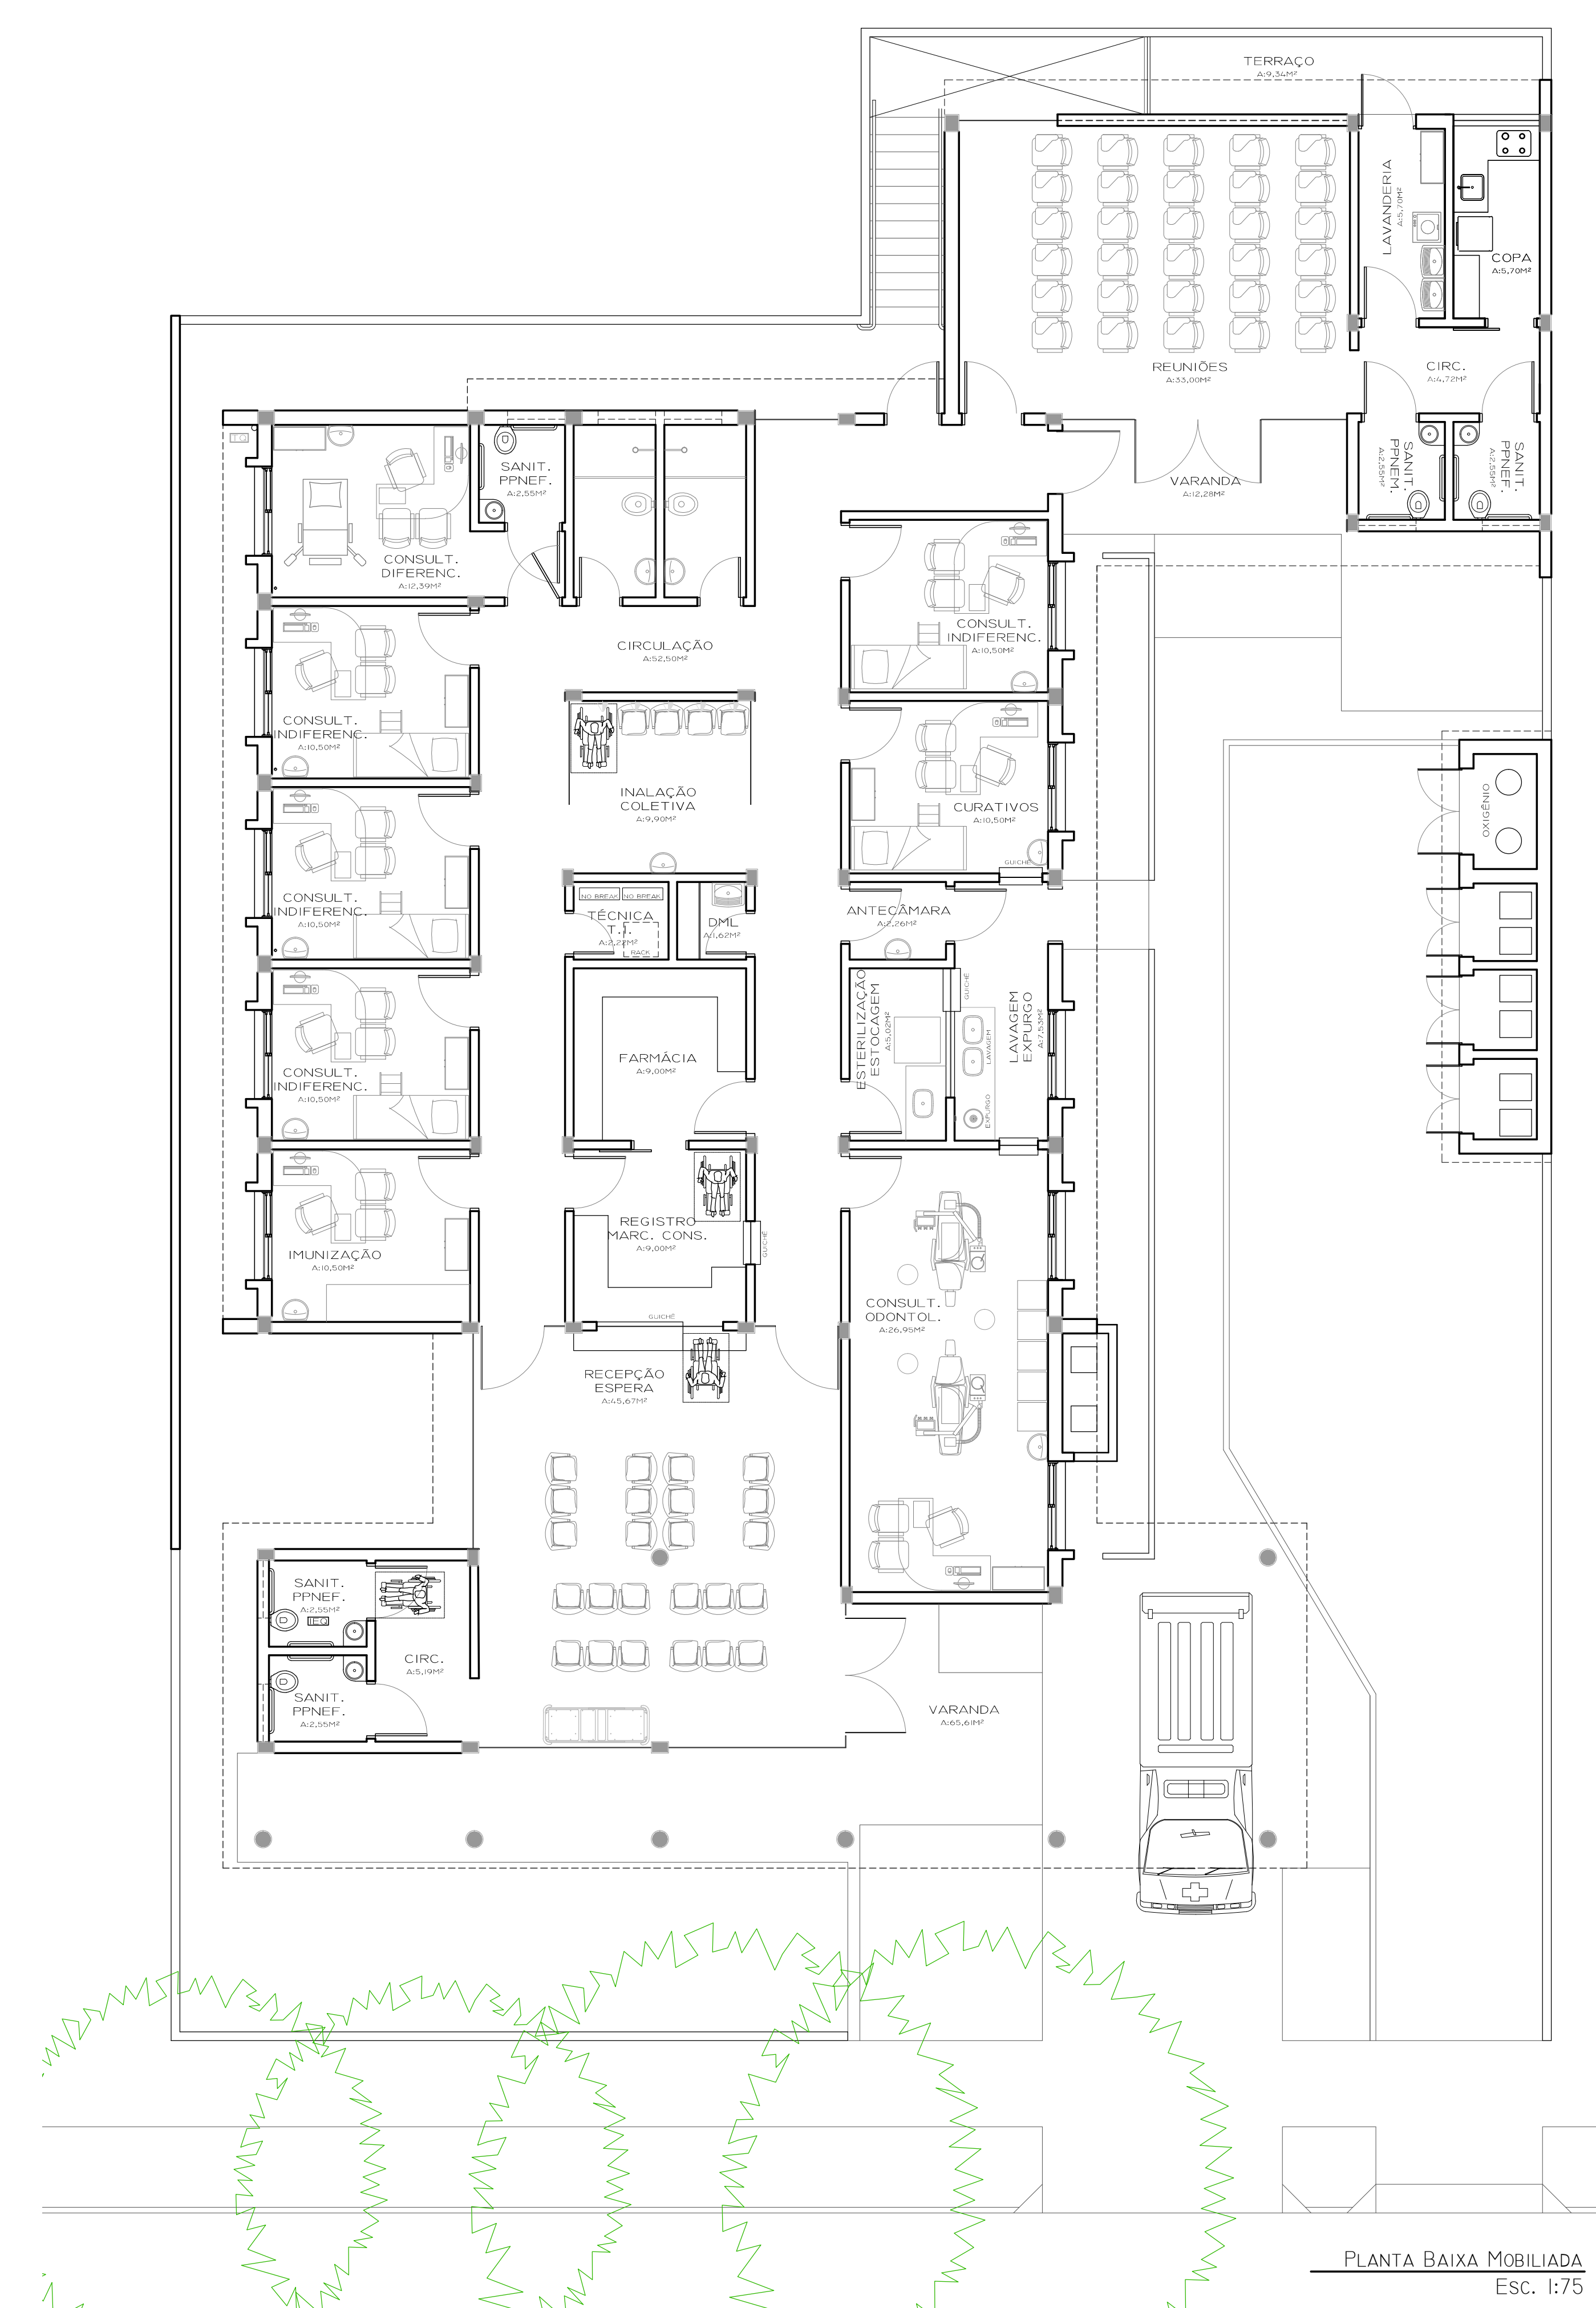

PLANTA BAIXA MOBILIADA
ESC. 1:75

OBS.: DIMENSÕES EM CENTÍMETROS



FUNDAÇÃO MUNICIPAL DE SAÚDE DE SANTA ROSA - FUMSSAR
UNIDADE BÁSICA DE SAÚDE - AGRÍCOLA

PROJETO	PLANTAS BAIXAS - TÉCNICA & MOBILIADA	
ESCALA	DATA	ÁREA TOTAL
1:75	NOV /2014	4.924,00m²

ENDEREÇO
Rua Estevão Gomes, 574 - Santa Rosa/RS

RESPONSÁVEL FUMSSAR
ARQ-02

RESPONSÁVEL TÉCNICO
ARQ-02