


CORTE B-B

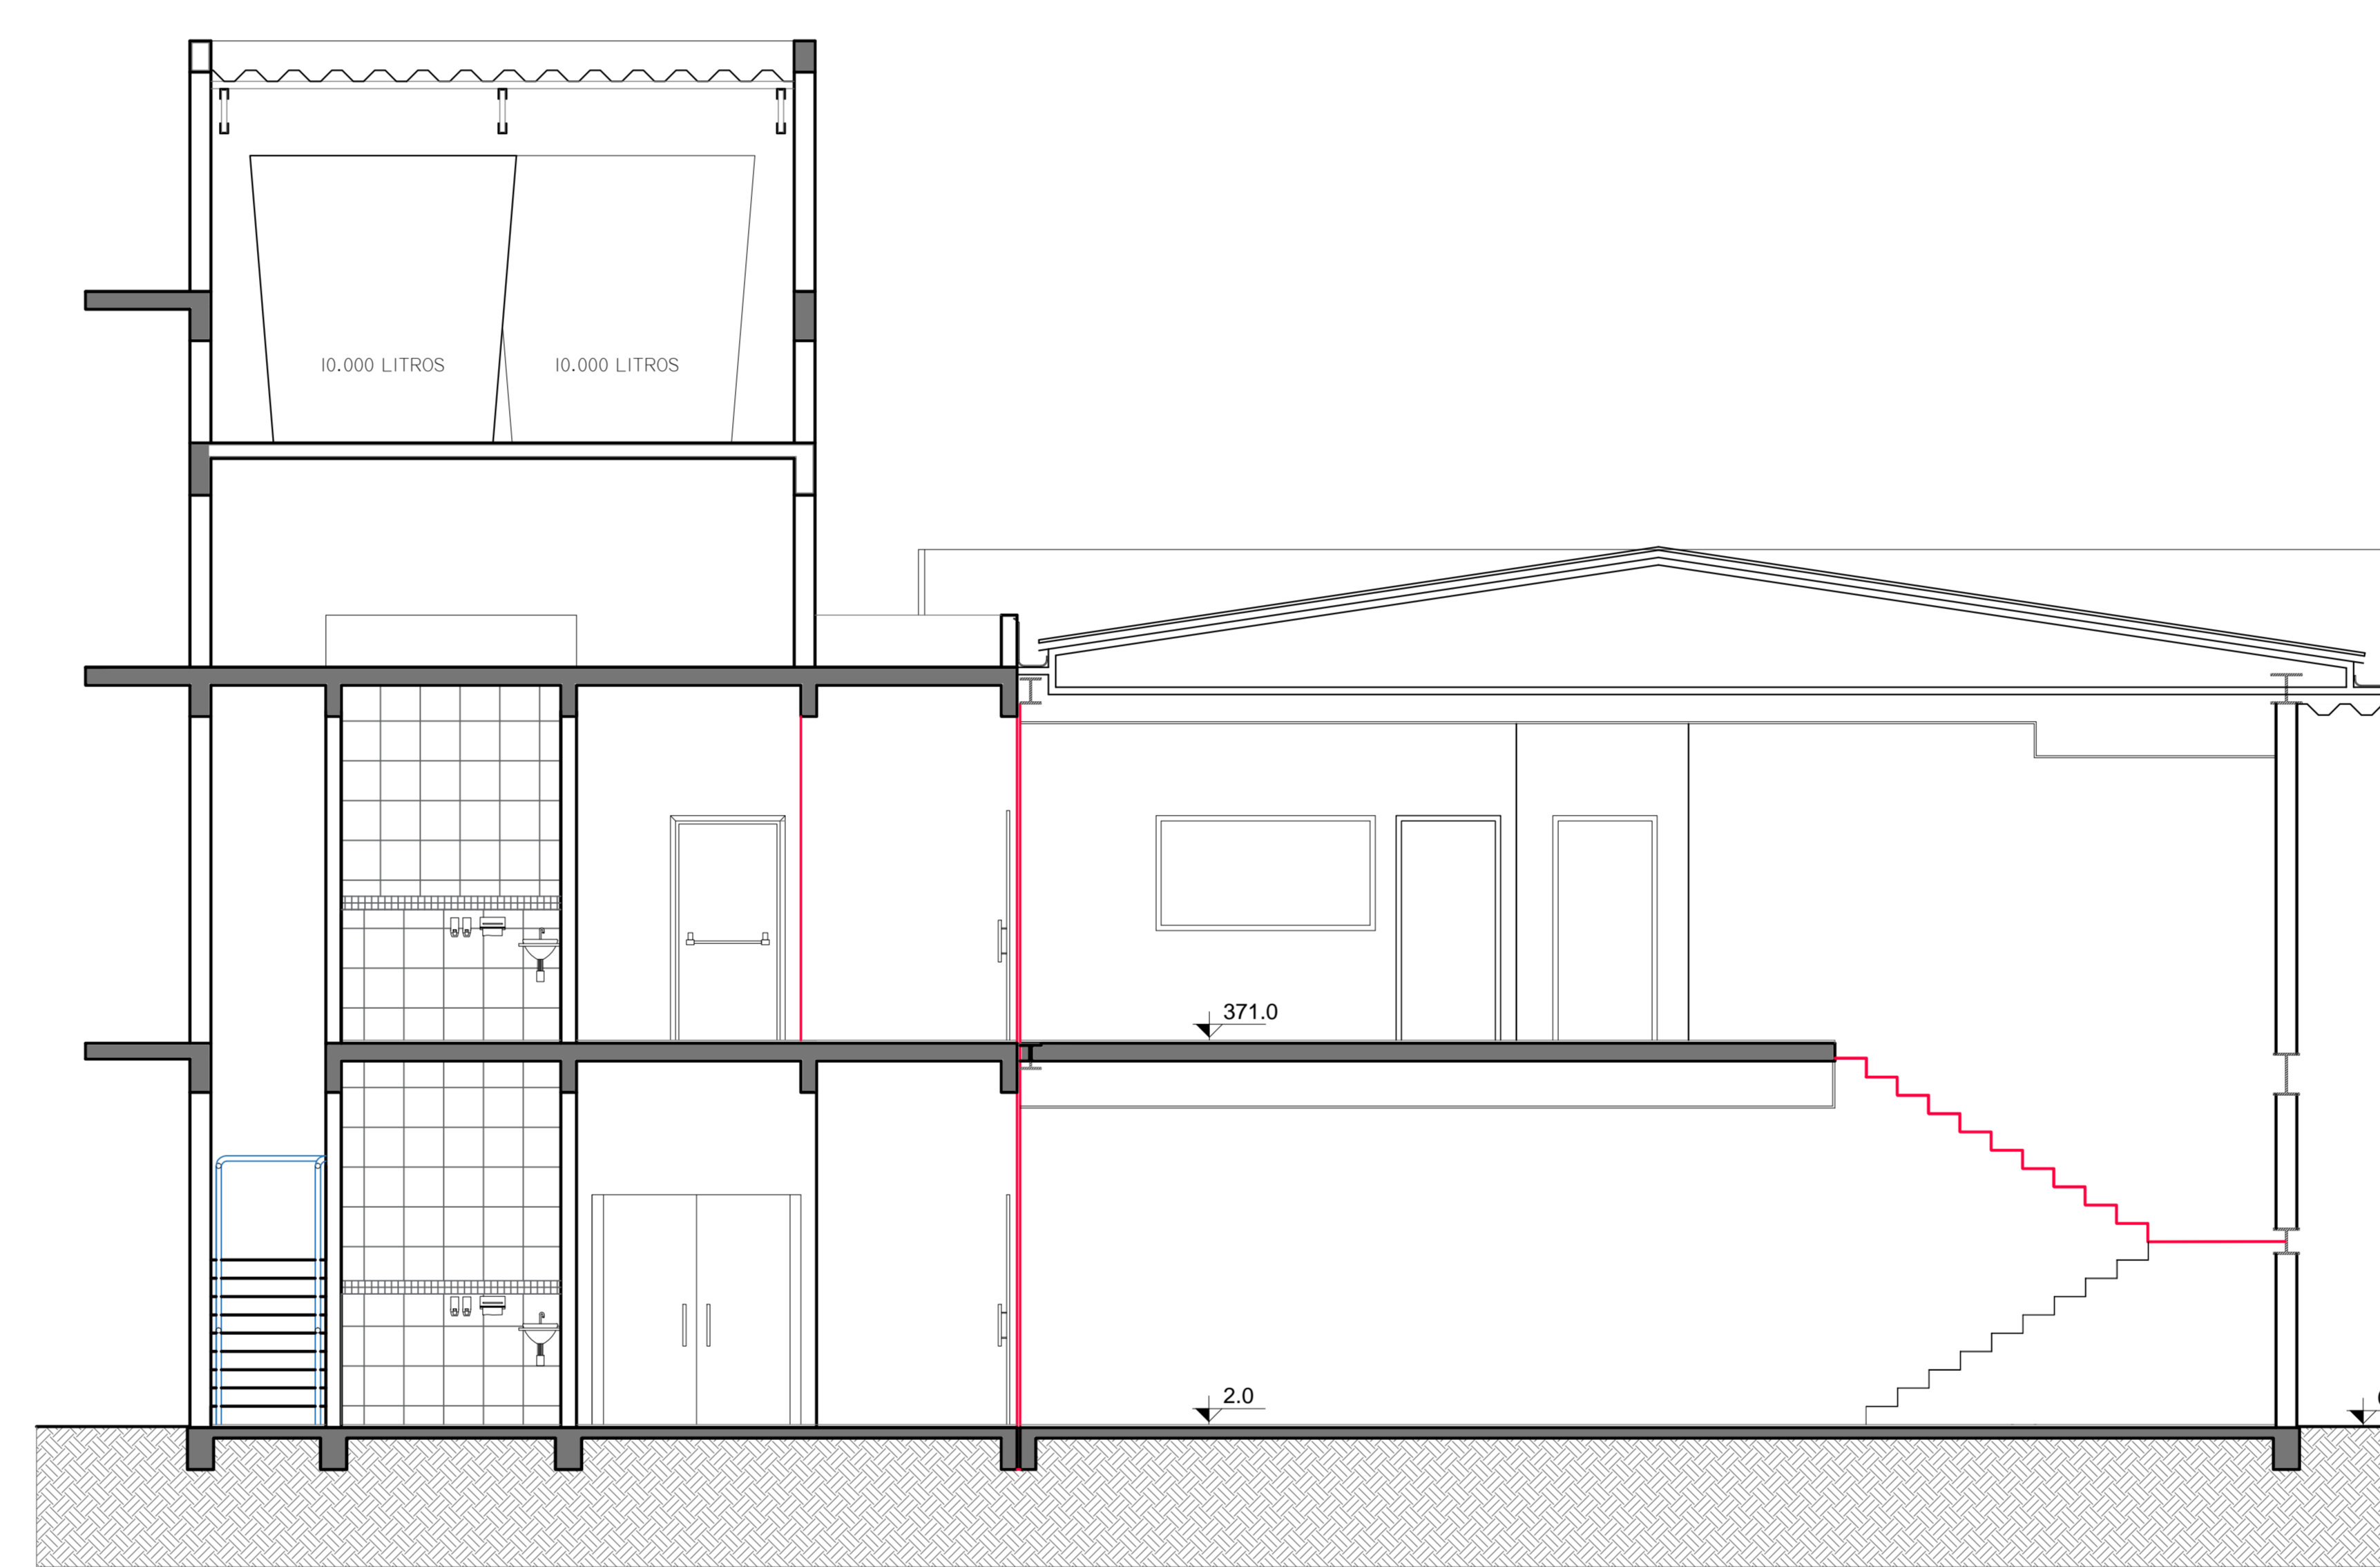

CORTE C-C

Obs.: DIMENSÕES EM CENTÍMETROS



HEMOCENTRO DE SANTA ROSA			
CORTE BB / CORTE CC			
PROPRIETÁRIO: PREFEITURA MUNICIPAL DE SANTA ROSA			
ESCALA	DATA	ÁREA CONSTRUIDA	ÁREA TOTAL
1/50	MAR/2015	4.69,77m²	939,54m²
EMPRESA:			
RESPONSÁVEL PROJETISTA:			
PROJETO:			
			ARQ-II