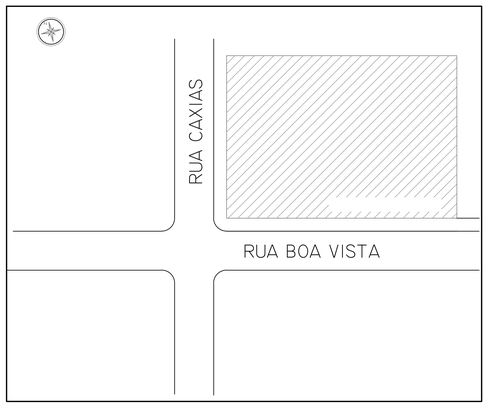

ESCALA
1:500

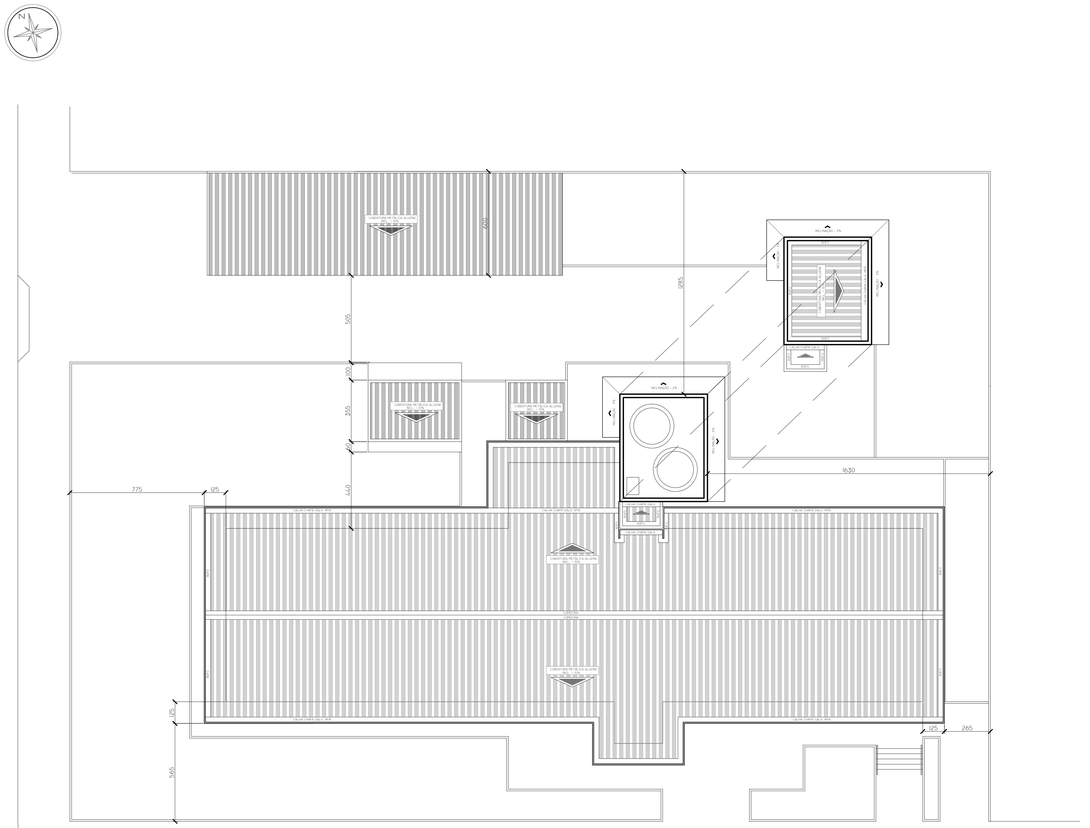
2650
995
555
100
355
100
640
775
325
1650
325
265
565
125
