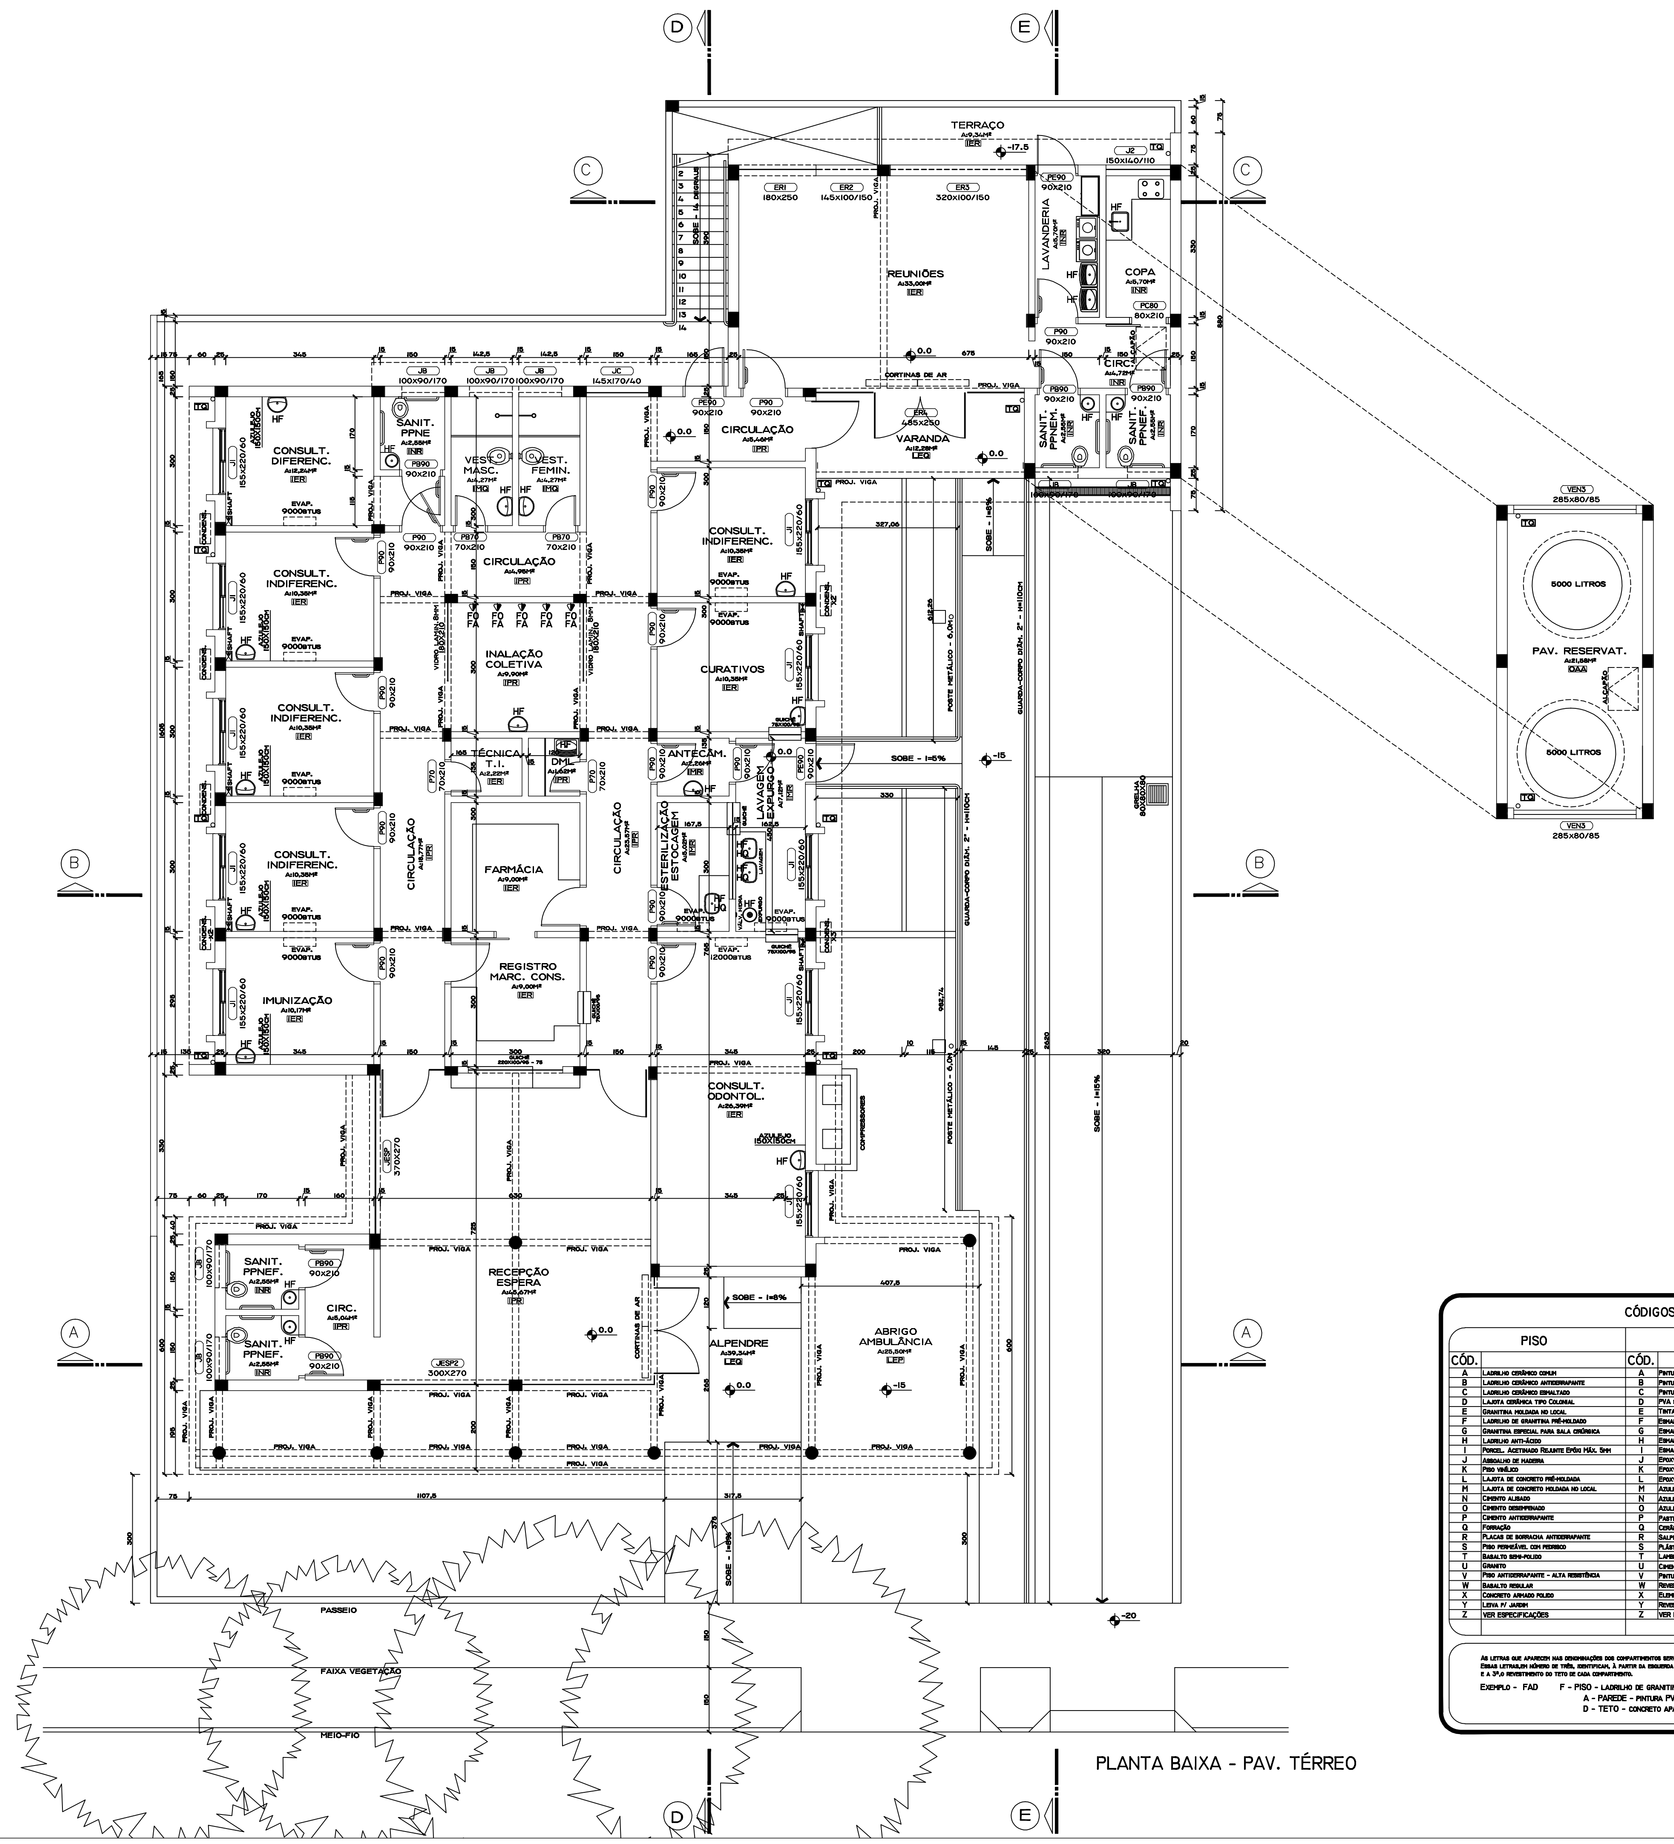

PLANTA BAIXA - PAV. TÉRREO

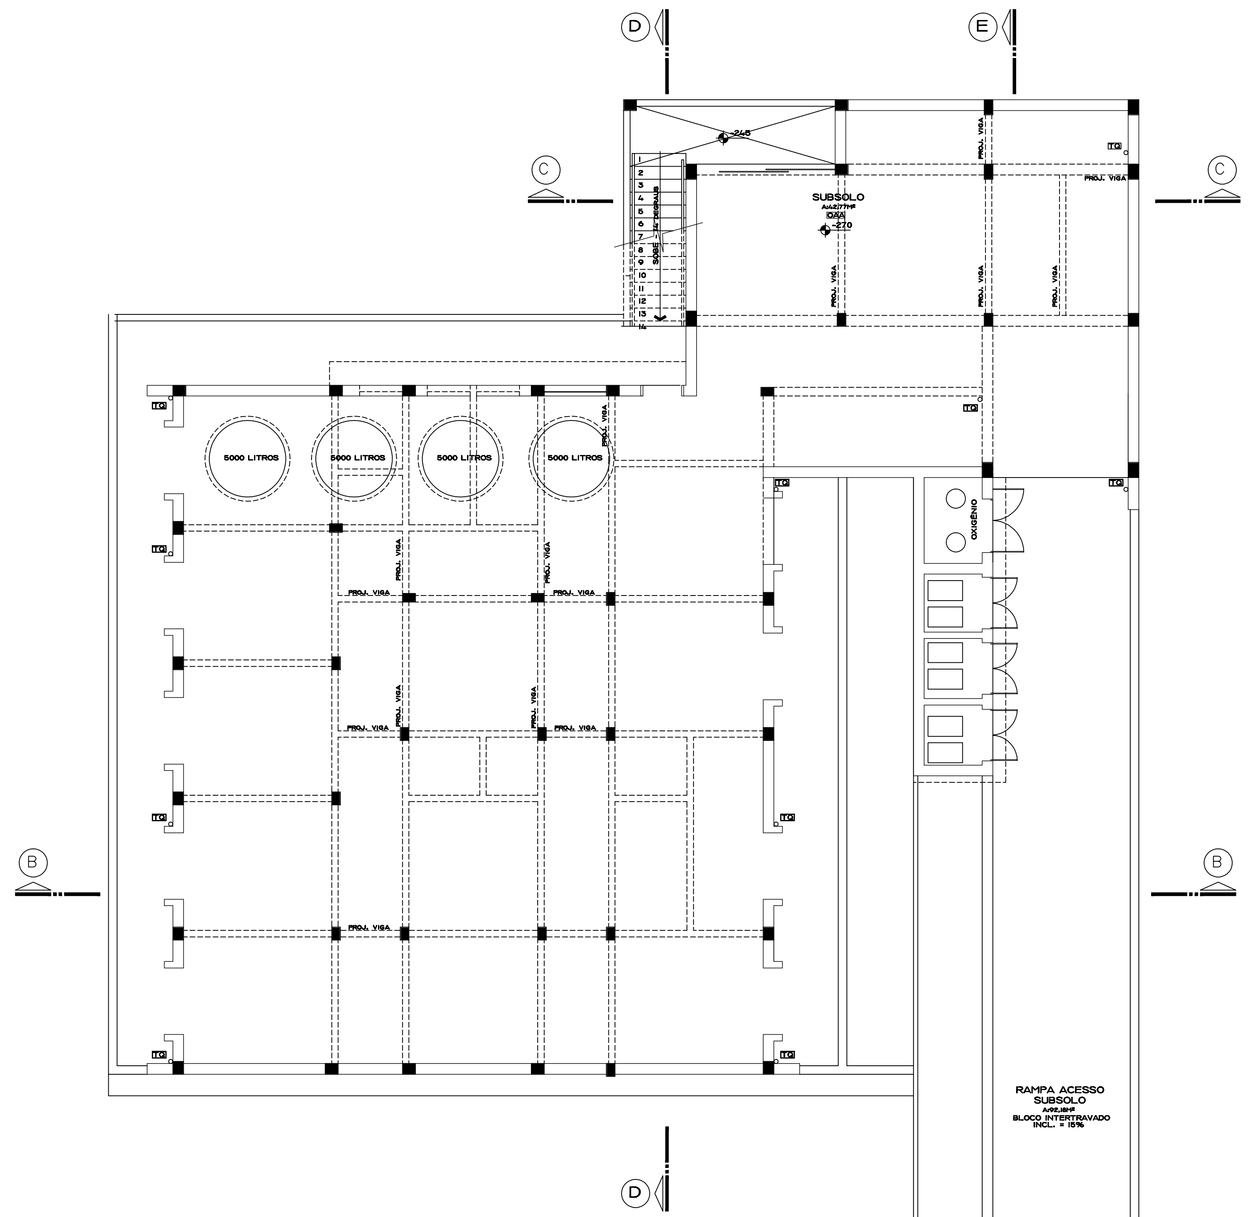

PLANTA BAIXA - PILOTIS

CÓDIGOS PARA ACABAMENTOS

PISO		PAREDE		TETO	
CÓD.		CÓD.		CÓD.	
Z	VER ESPECIFICAÇÕES	Z	VER ESPECIFICAÇÕES	Z	VER ESPECIFICAÇÕES

AS LETRAS QUE ANTECEDEM AS DESCRIÇÕES DOS COMPARTIMENTOS SERVEM PARA IDENTIFICAR, EM CÔMODO DE ACABAMENTO DIFERENTE, PARTES E TETOS DE CADA COMPARTIMENTO. PARA LEVANTAMENTO DE ÁREA, ABERTURAS, E PARTES DA OBRA SERÃO PARA A ÁREA, RESPECTIVAMENTE: 1º LETRA, O ACABAMENTO DO PISO; 2º, O ACABAMENTO DAS PAREDES E 3º,O ACABAMENTO DO TETO E DA CASA COLOCAR O NÚMERO DO COMPARTIMENTO.

EXEMPLO - FAD 1º - PISO - LAJOTAS DE GRANITINA PRÉ-MOLDADO.
A - PAREDE - PINTURA PVA.
D - TETO - CONCRETO APARENTE COM PINTURA PVA.

OBS.: DIMENSÕES EM CENTÍMETROS

FUNDAÇÃO MUNICIPAL DE SAÚDE DE SANTA ROSA - FUMSSAR

UNIDADE BÁSICA DE SAÚDE - AGRÍCOLA

PROJETO PLANTAS BAIXAS - TÉCNICA & MOBILIADA		
ESCALA 1:75	DATA Nov /2014	ÁREA TOTAL 763,37M²
ENDEREÇO RUA BERNARDO GURGACZ S/N - SANTA ROSA/RS		
RESPONSÁVEL FUMSSAR ALDAIR MELCHIOR		ARQ-02
RESPONSÁVEL TÉCNICO ARQ. E URB. MARCOS F. CARTANA - CAU/RS A47732-0		